




Prospetto laterale 1:200
- Edificio H -

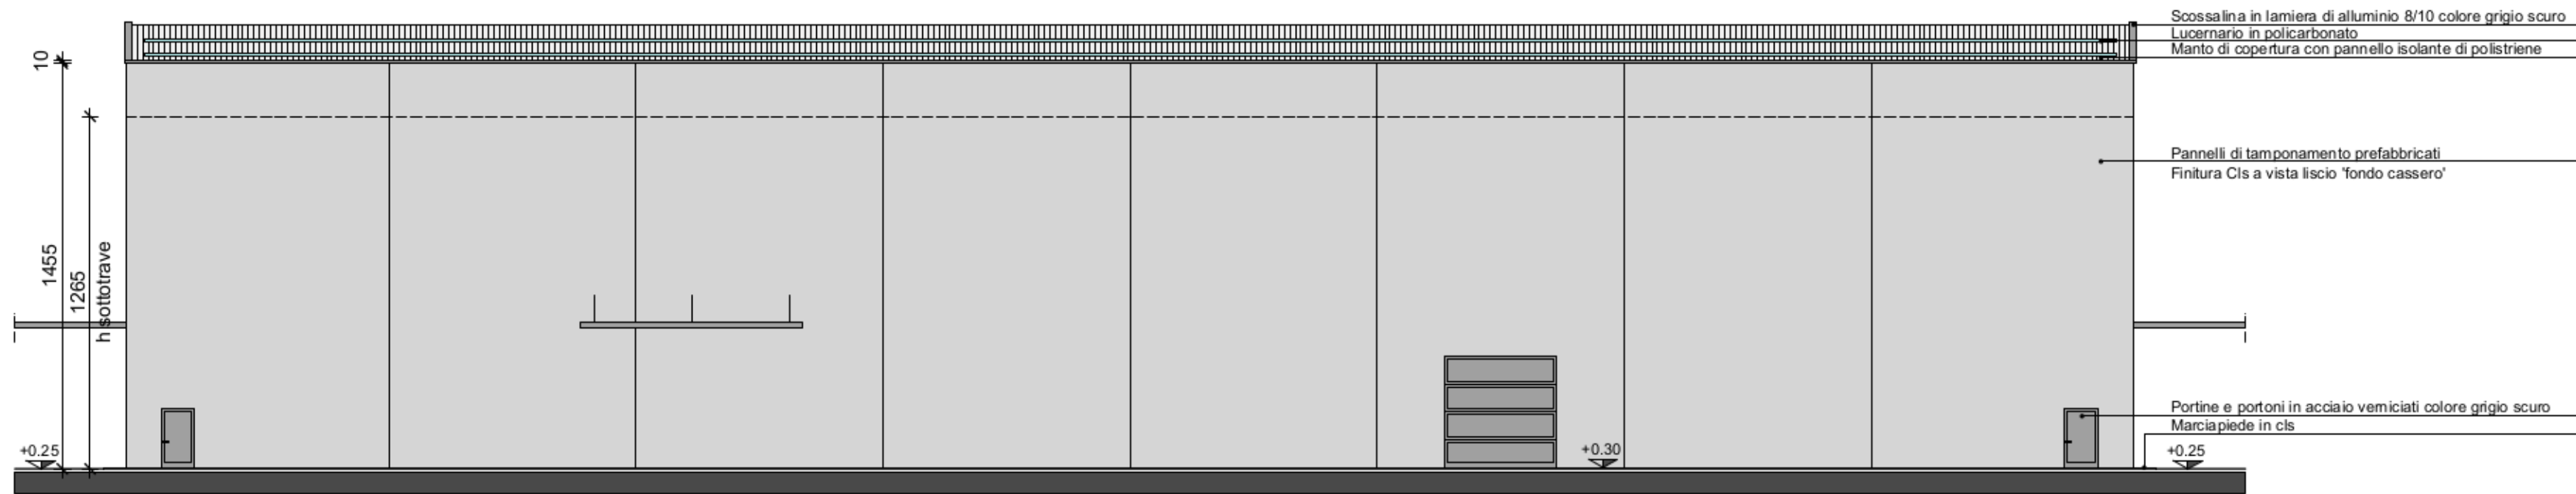


Prospetto timpano 1:200
- Edificio H -

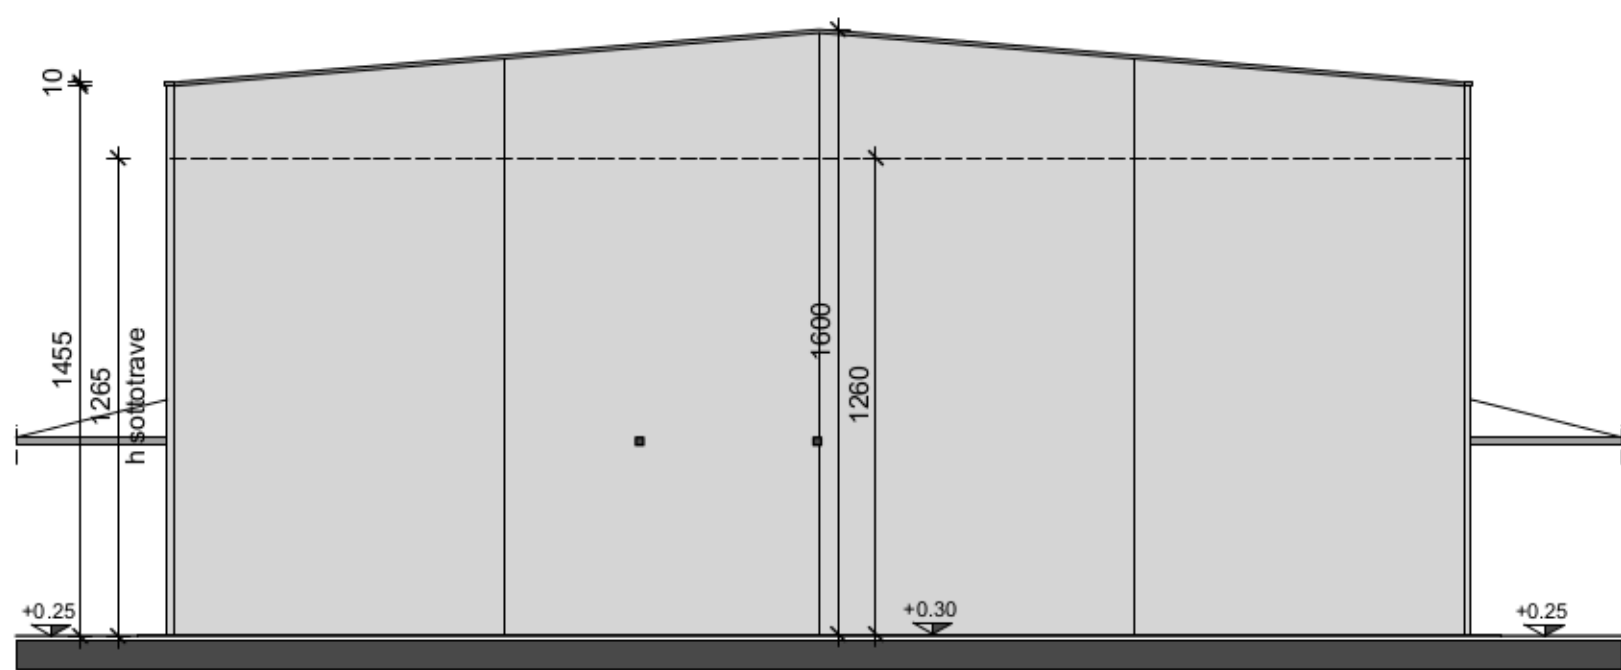


Pianta Piano Terra 1:200
- Edificio H -

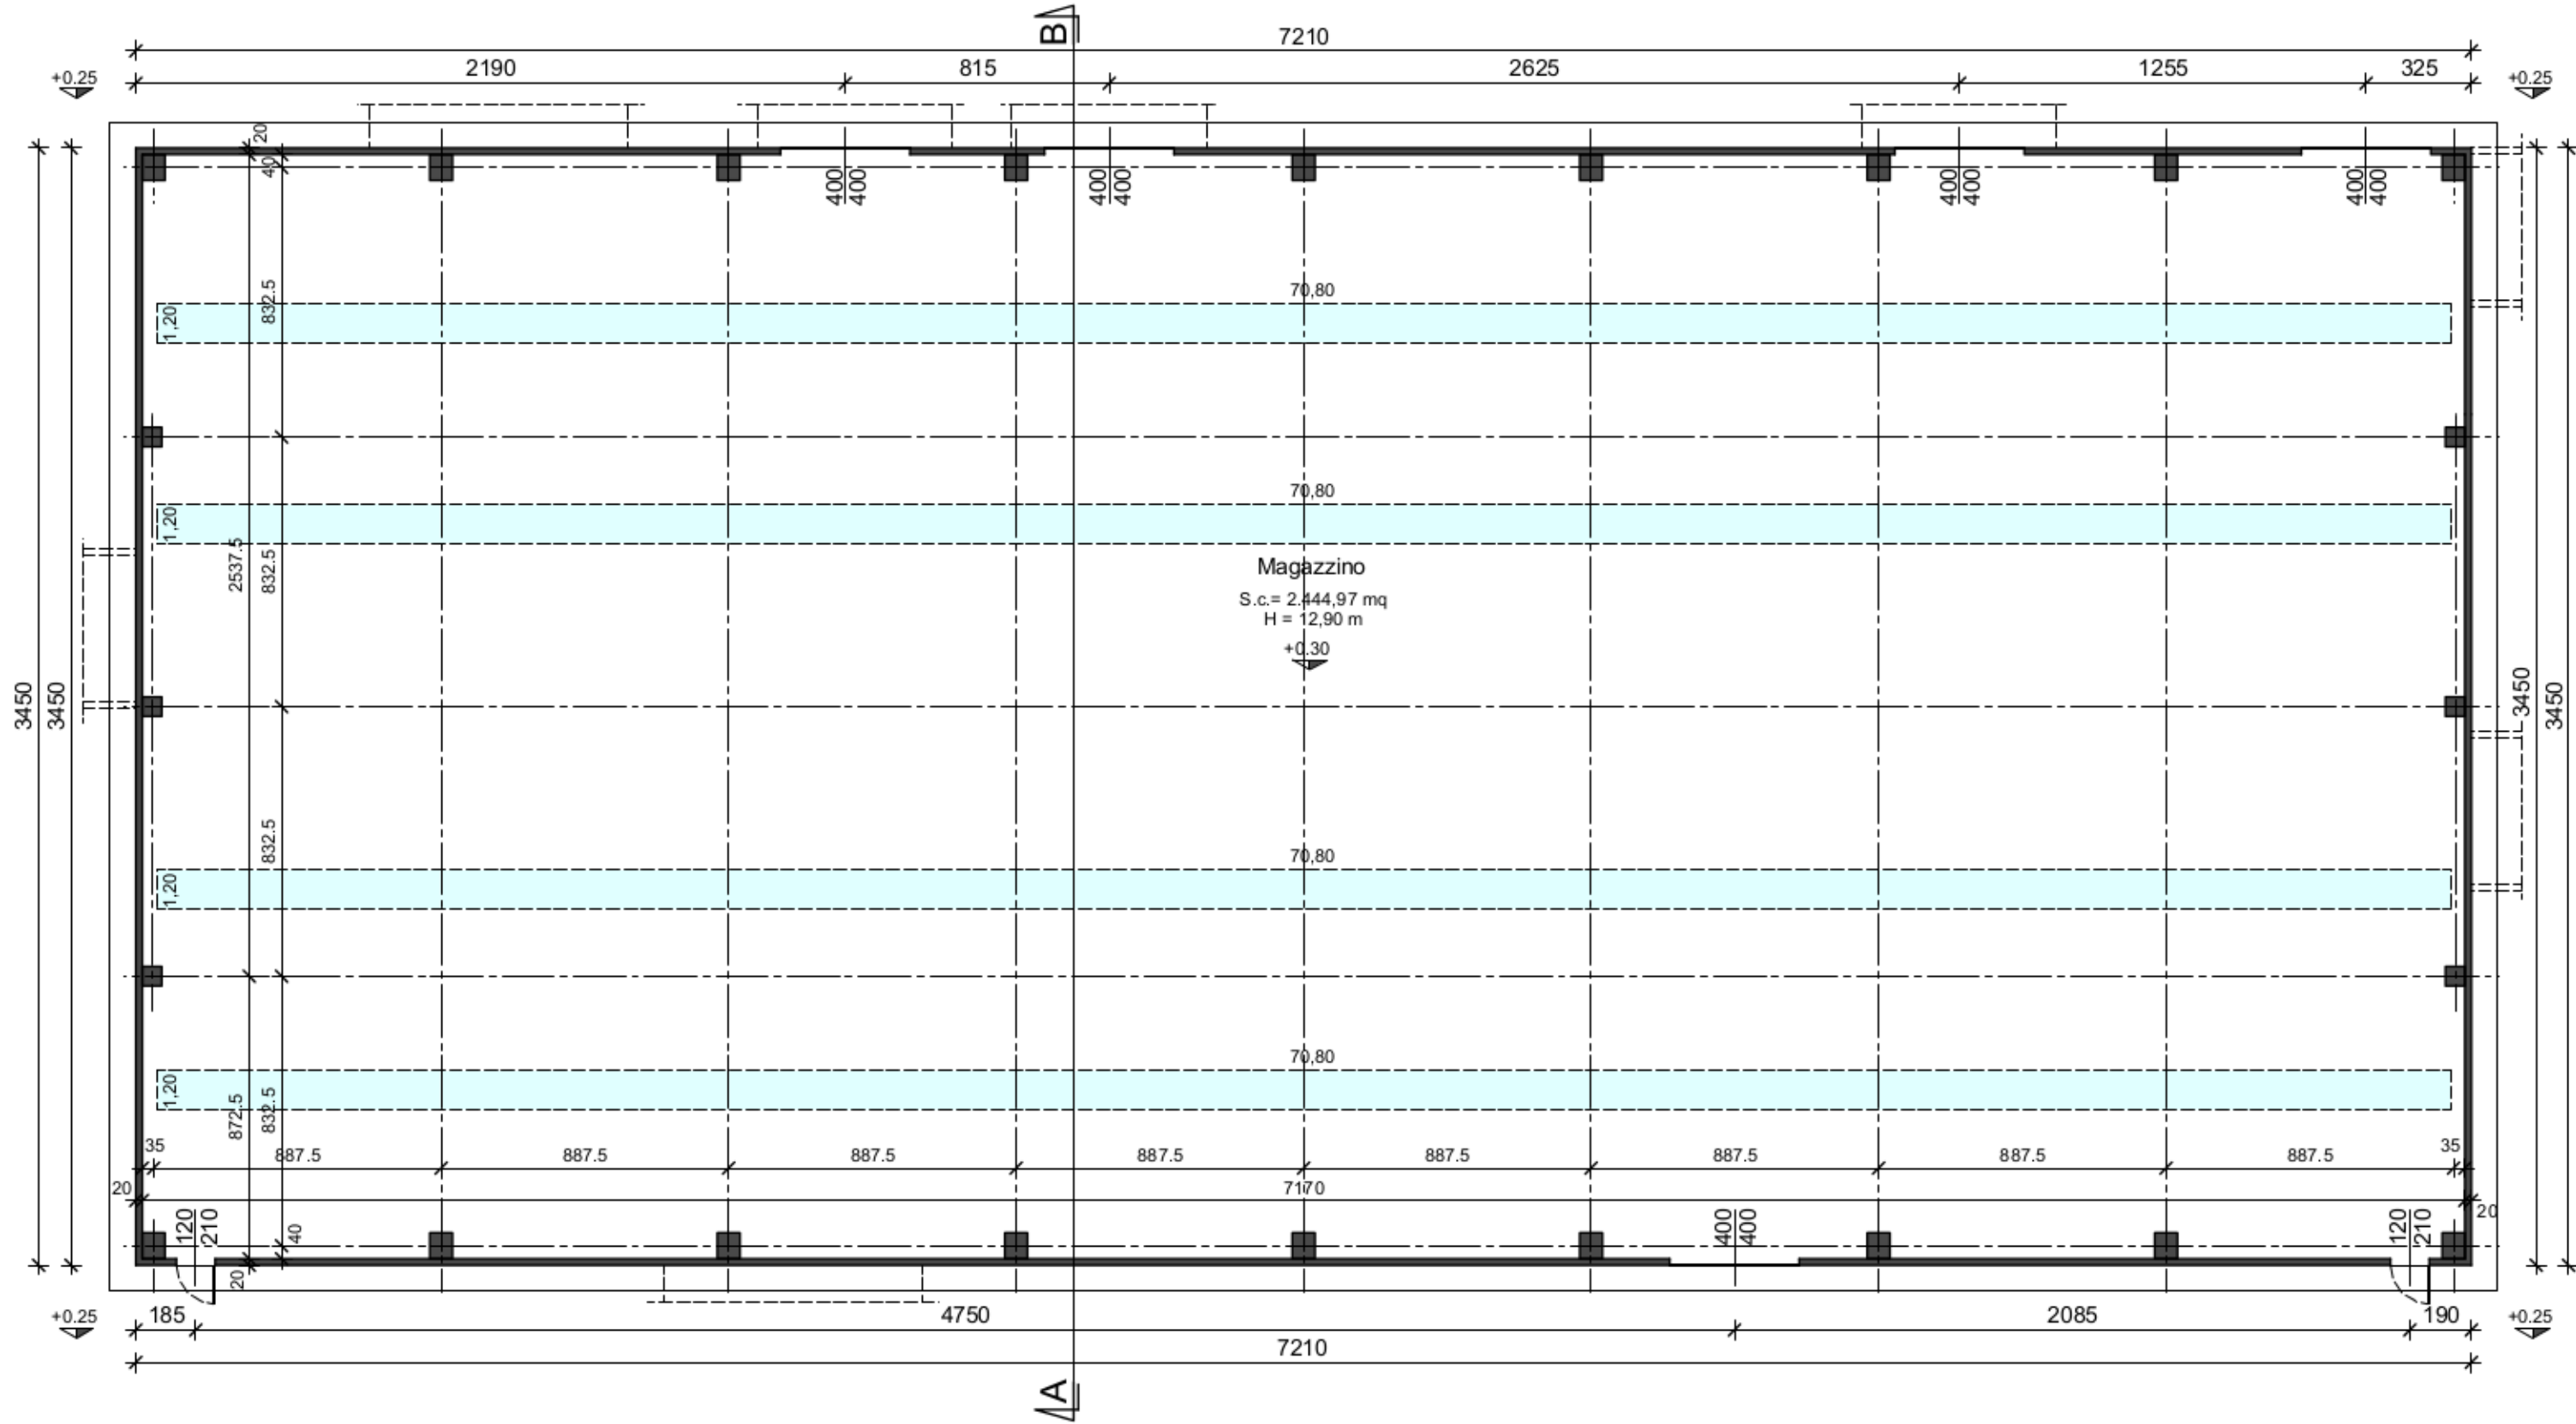

Schema planimetrico progetto

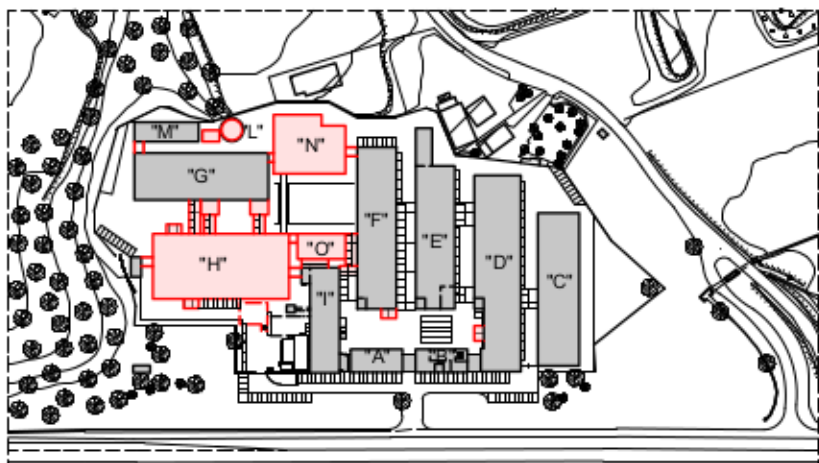

Sezione A-B 1:200
- Edificio H -

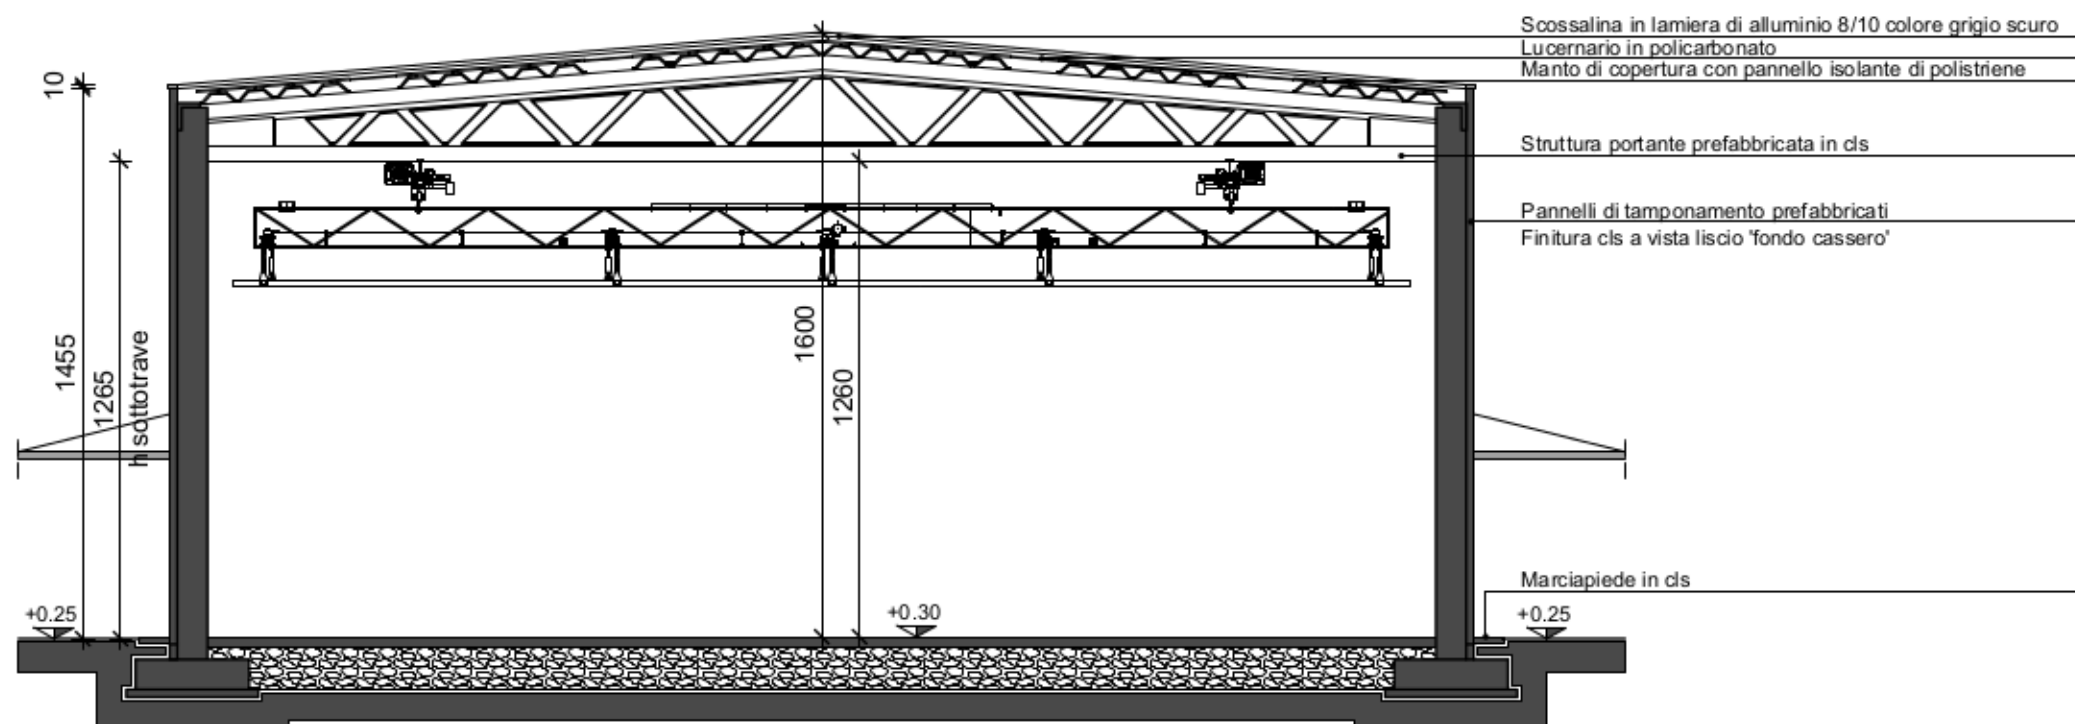

COMUNE DI NIBIONNO
- Provincia di Lecco -

Sportello Unico Attività Produttive (SUAP) in Variante
- Comparto produttivo SITAB P.E. s.p.a. -
Verifica di esclusione dalla Valutazione Ambientale Strategica



Adozione delibera C.C. n° del
Approvazione delibera C.C. n° del
Il Tecnico I Richiedenti Resp. Servizio Tecnico Il Sindaco

Edificio H in progetto
Scala: 1:200

COORDINAMENTO:



EDI INDUSTRIA

SEDE LEGALE : 22063 Cantù (CO) Via Vergani, 20
Cod. Fisc. 03436870377
P. IVA 01987330135
DIREZIONE TECNICA: 23847 Molteno (LC)
Tel. 031-870345
Indirizzo E-MAIL: edin.pi@5151.it

TAVOLA N°

5

DATA: