


Planimetria Generale 1:500

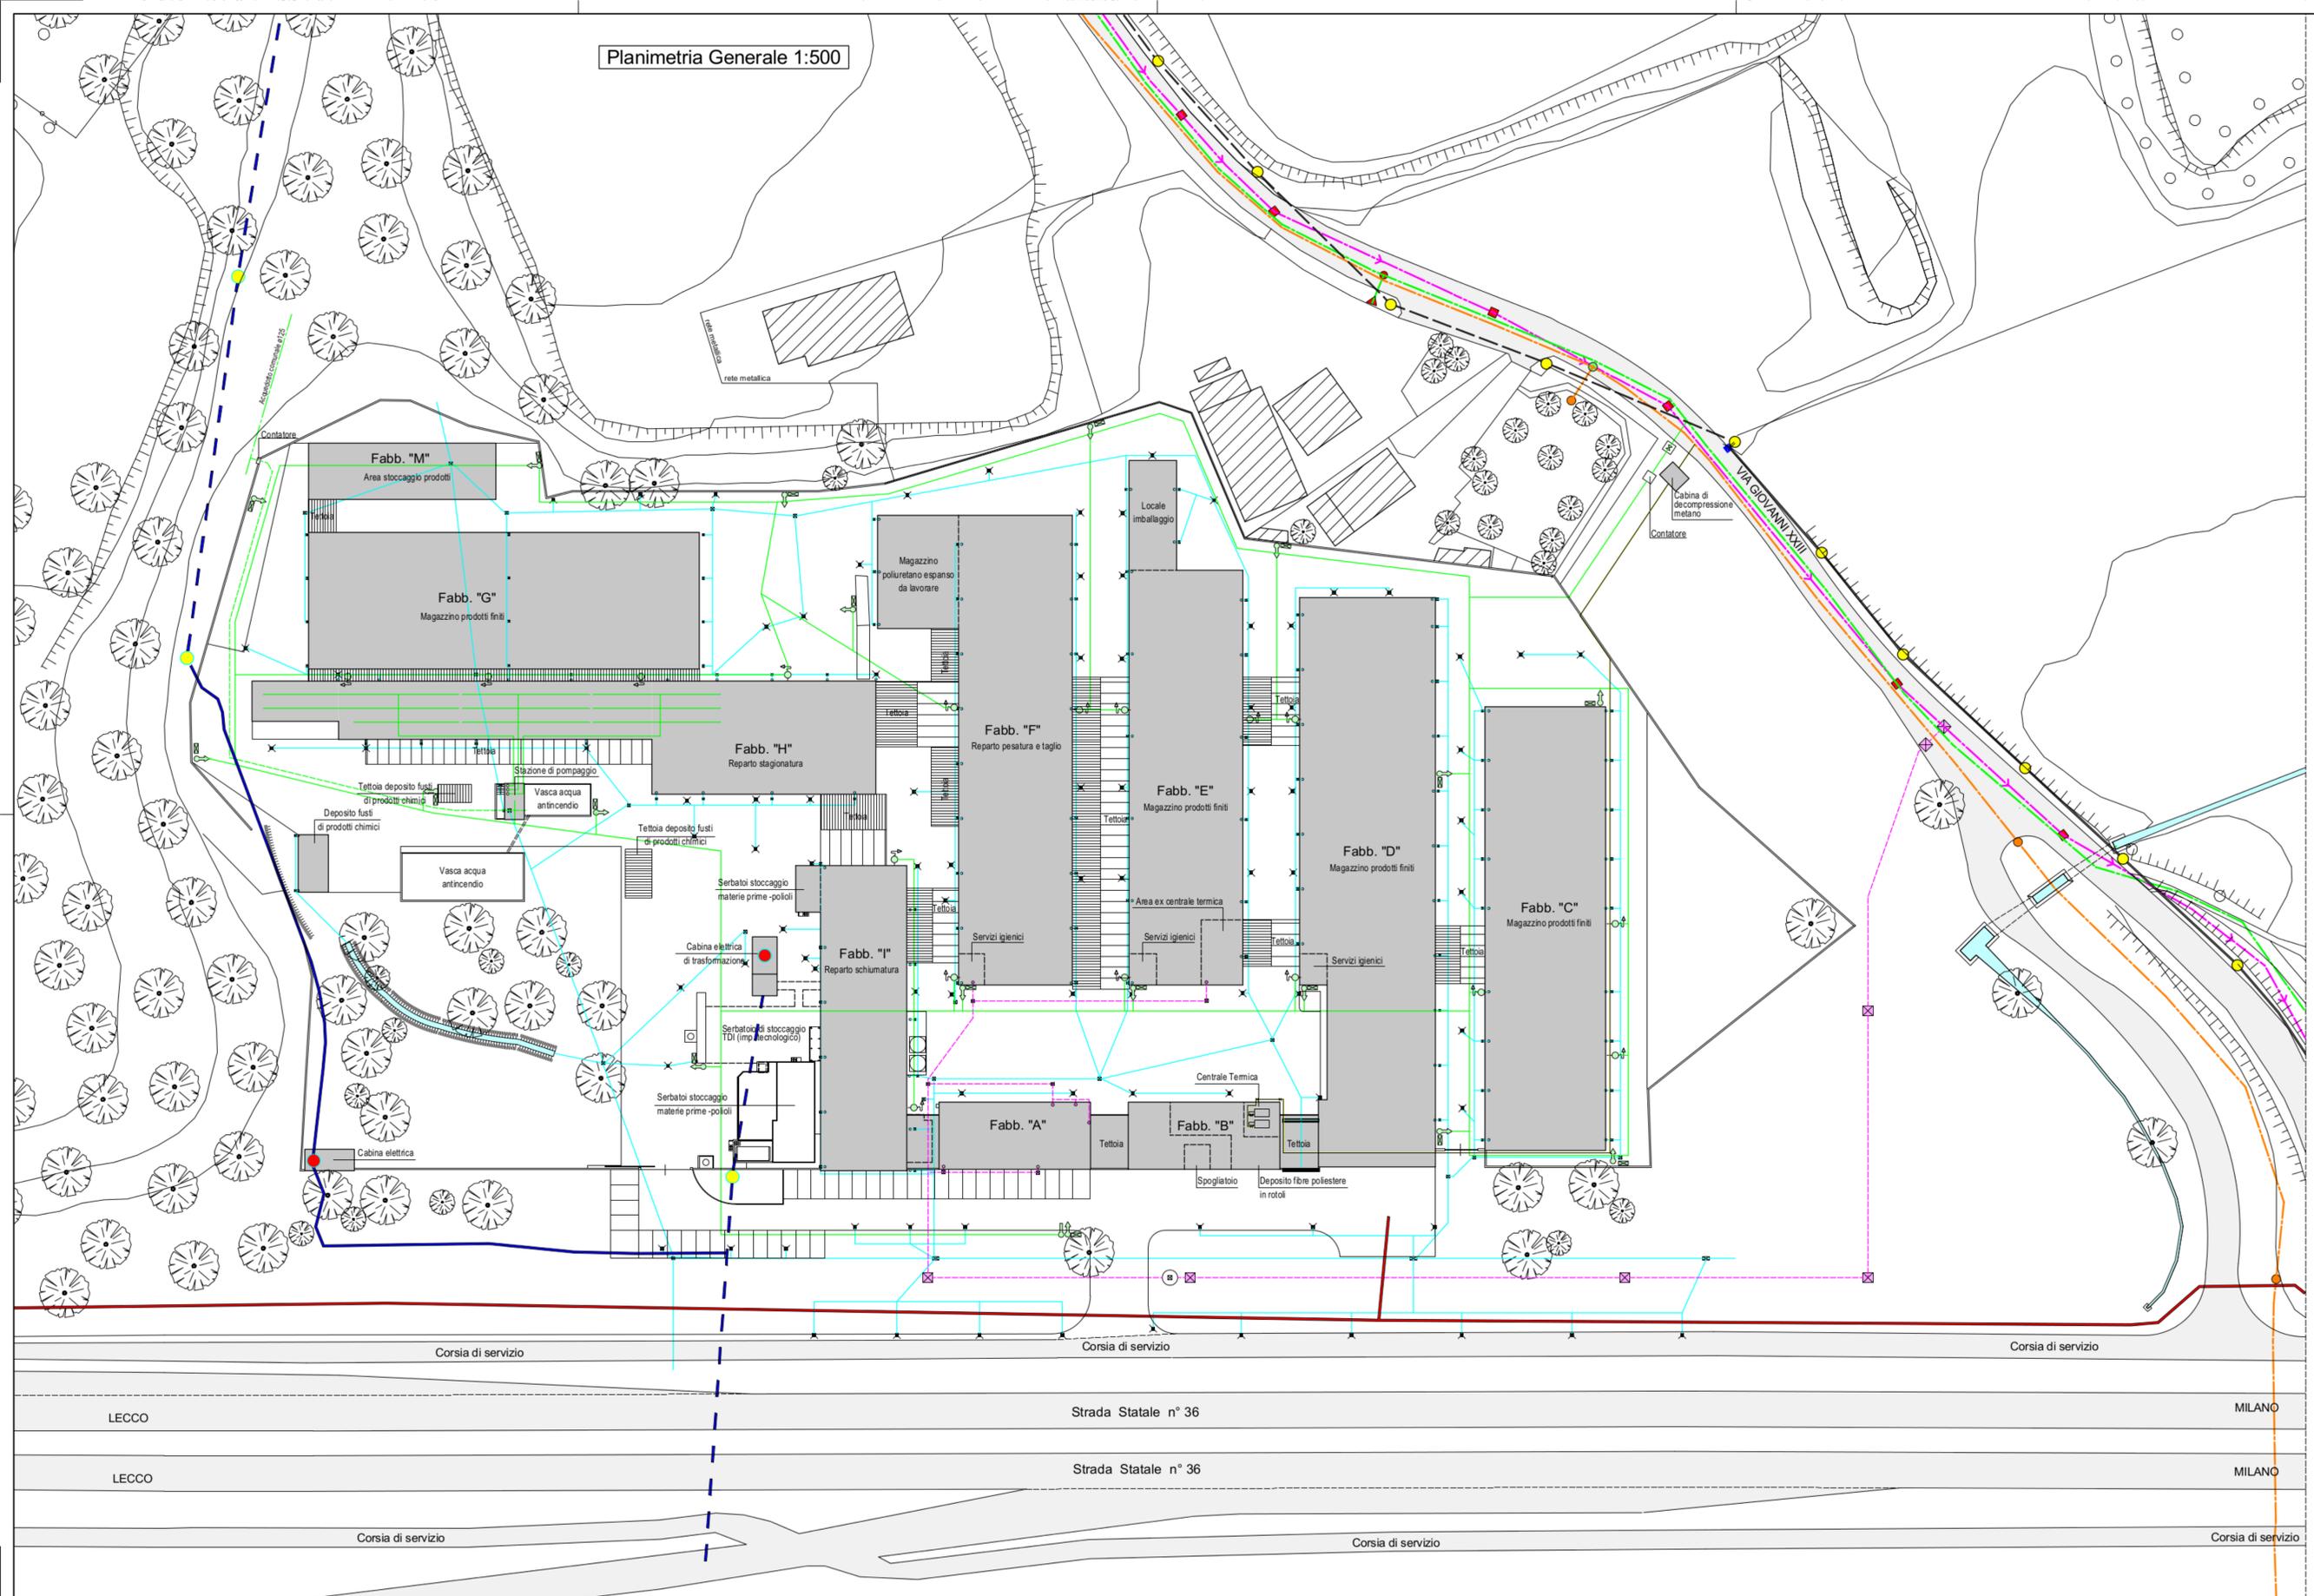

LEGENDA

- Edifici esistenti di proprietà " Immobiliare Levante " s.r.l. in locazione alla " SITAB P.E. " S.p.a.
- Edifici esistenti proprietà di terzi
- Rete acque meteoriche esistente
- Rete fognaria esistente
- Pozzetto d'ispezione Caditoia Pozzetto con pompa di sollevamento
- Fogna mista comunale esistente
- Rete antincendio esistente
- Alimentazione idrica esistente
- Attacco autopompa Idrante a colonna Idrante a cassetta
- Acquedotto comunale esistente (Tratta di allacciamento domestico)
- Idrante
- Rete metano esistente
- Rete metano comunale esistente (Tratta a bassa pressione)
- Connessione Punto di allacciamento
- Rete elettrica comunale (Tratta interrata media tensione)
- Rete elettrica comunale (Tratta aerea media tensione)
- Cabina di trasformazione Traliccio Palo
- Rete telecomunicazioni comunale (Tratta interrata)
- Rete illuminazione pubblica (Tratta interrata)
- Rete illuminazione pubblica (Tratta aerea)
- Palo dell'illuminazione Pozzetto di ispezione per punto luce



**COMUNE DI NIBIONNO**  
- Provincia di Lecco -

**Sportello Unico Attività Produttive (SUAP) in Variante**  
- Comparto produttivo SITAB P.E. s.p.a. -  
Verifica di esclusione dalla Valutazione Ambientale Strategica



Adozione delibera C.C. n° del  
Approvazione delibera C.C. n° del  
Il Tecnico I Richiedenti Resp. Servizio Tecnico Il Sindaco

Planimetria sottoservizi  
Scala: 1:500



COORDINAMENTO: SEDE LEGALE: 22063 Cantù (CO) Via Vergani, 20  
Cod. Fisc. 03436970177  
P.IVA 01937330130  
DIREZIONE TECNICA: 23847 Molteno (LC)  
Tel. 031-870345  
Indirizzo E-MAIL: edin.pil@5151.it

TAVOLA N° **3**  
DATA: