

ALLEGATO 4
Comunicazione di autorizzazione della proprietà terza
alla redazione della pratica di SUP in Variante

OGGETTO: RICHIESTA DI ADESIONE A PRATICA SUAP IN VARIANTE DITTA SITAB S.P.A.
CONCESSIONE ALLA REDAZIONE DELLA VARIANTE URBANISTICA SU AREE
DI PROPRIETA'

Spett.le
SITAB s.p.a.
Via Nuova Valassina, 4
23895 - Nibionno
Spett.le Amministrazione
del Comune di Nibionno
Piazza Caduti, n° 1
23895 Nibionno (Lc)
c.a. Sig. Sindaco
Avv. Claudio Uselli
Ufficio Tecnico Comunale
arch. Elena Molteni

p.c.

Lo scrivente Bonfanti Simone nato a Lecco (LC) il 22/01/1982 residente in Nibionno (Lc) via Papa Giovanni XXIII n° 2, C.F. BNFSMN82A22E5071 proprietario dei terreni contraddistinti catastalmente ai mappali n° 3715, 4026 foglio 4 con la presente a fronte dell'accordo siglato con la ditta SITAB S.P.A. con sede in Nibionno via Nuova Valassina, 4 consente alla ditta SITAB S.P.A. di formulare apposita richiesta di SUAP in variante all'Amministrazione Comunale di Nibionno e rende la sua disponibilità affinché venga redatta variante urbanistica puntuale sulle aree di proprietà.

La scrivente richiede altresì che, nell'ambito della stesura della suddetta variante urbanistica venga prevista la possibilità di realizzare un fabbricato chiuso di mq. 300 rappresentato in colore rosso nella planimetria allegata nell'ambito di proprietà funzionale al proseguo dello svolgimento dell'attività e la realizzazione di piazzale evidenziato in colore verde nella planimetria allegata in pari quota al piazzale esistente parte al mappale 3715 e parte al mappale 4026 fg. 904.

L'occasione è gradita per porgere

9 LU 6. 2020


Cordiali Saluti


ALLEGATI.

1. STRALCIO MAPPA CATASTALE CON INDIVIDUAZIONE DELLA PROPRIETA'
2. STRALCIO MAPPA CATASTALE CON INDIVIDUAZIONE DELL'AREA OVE PREVEDERE LA REALIZZAZIONE DEL FABBRICATO CHIUSO E IL PIAZZALE
3. CARTA D'IDENTITA' DELLA PROPRIETA'

N=5065600

E=1520200

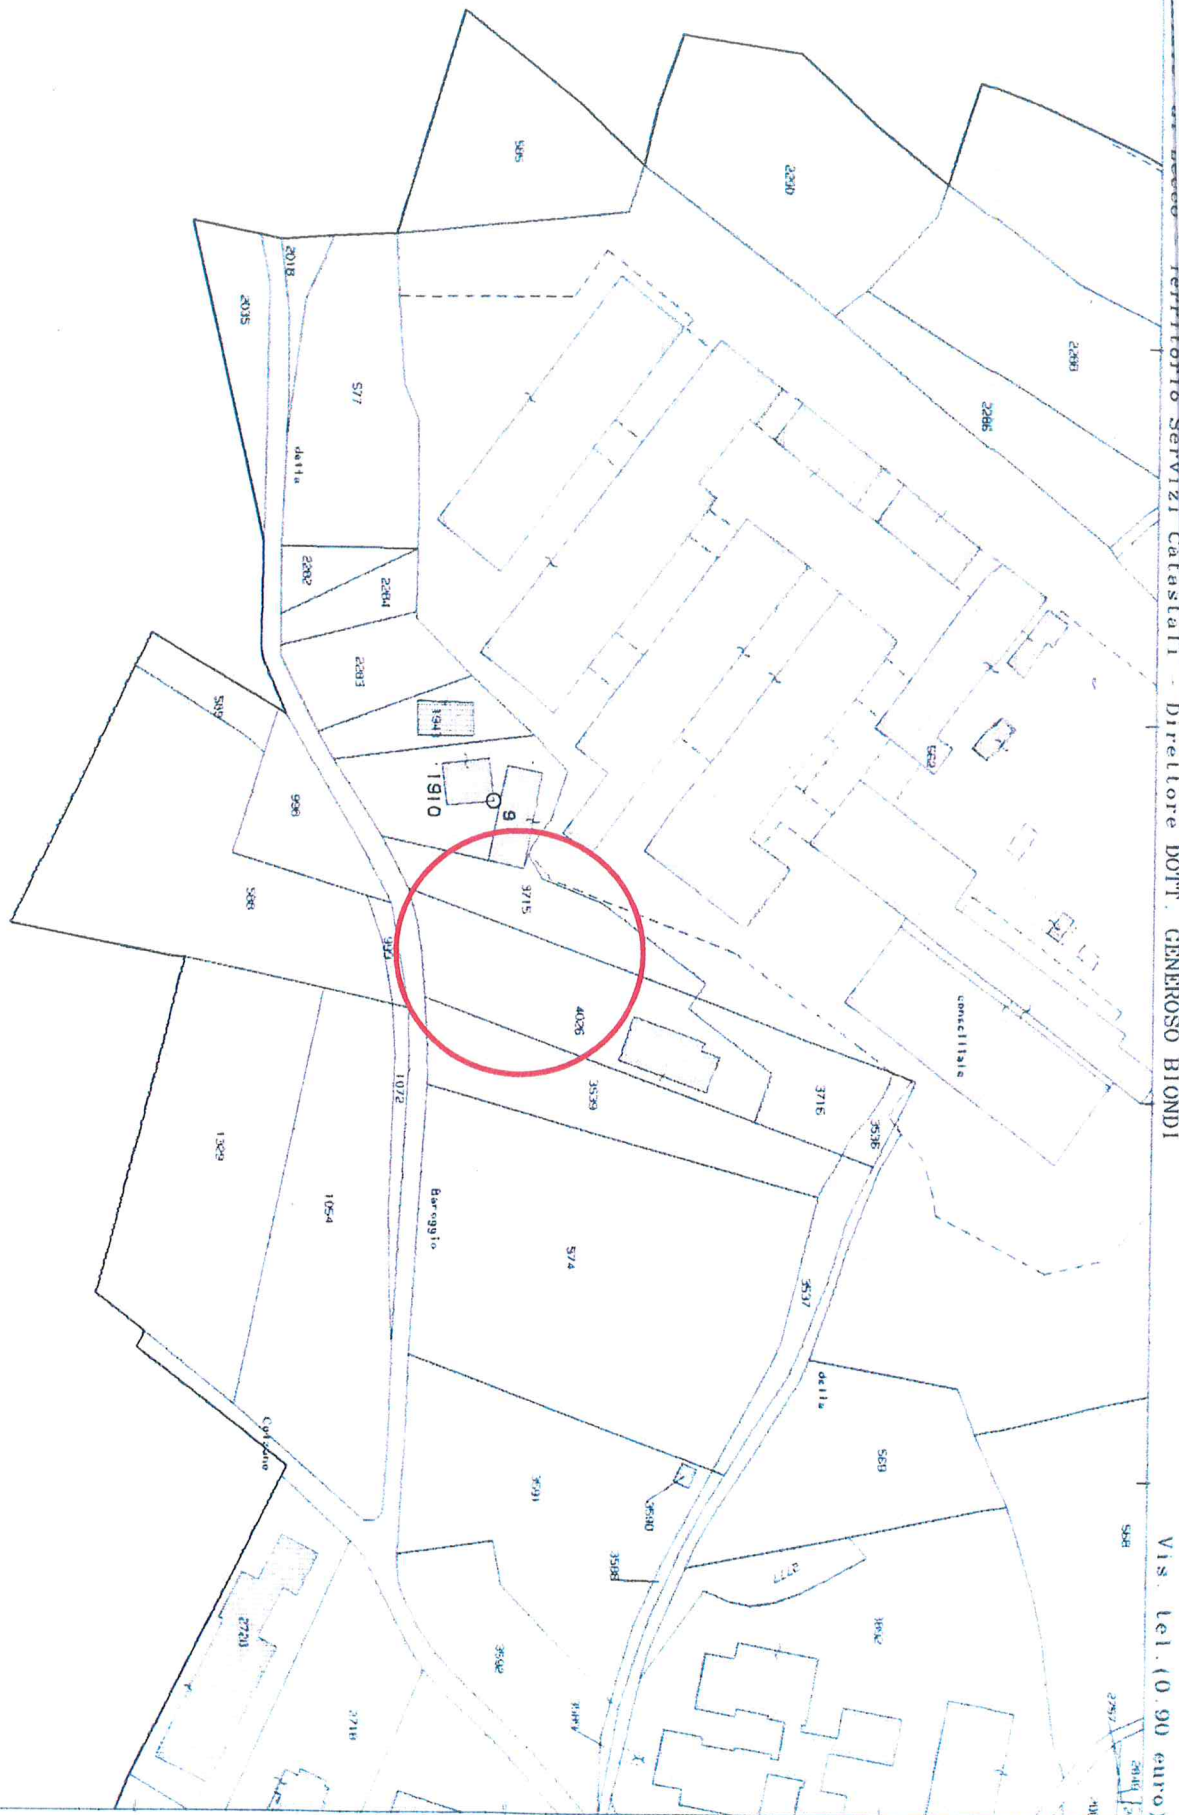

1 Particella: 1910

Comune NIBIONNO
Foglio 904

Scala originale: 1:2000
Dimensione cornice: 534 000 x 378 000 metri


27-Jan-2016 16:31:8
Prot. n. T248372/2016

LEGE NDA:

 = nuovo fabbricato

= nuovo piazzale oggetto di convenzione

$\text{area in cessione} =$ 

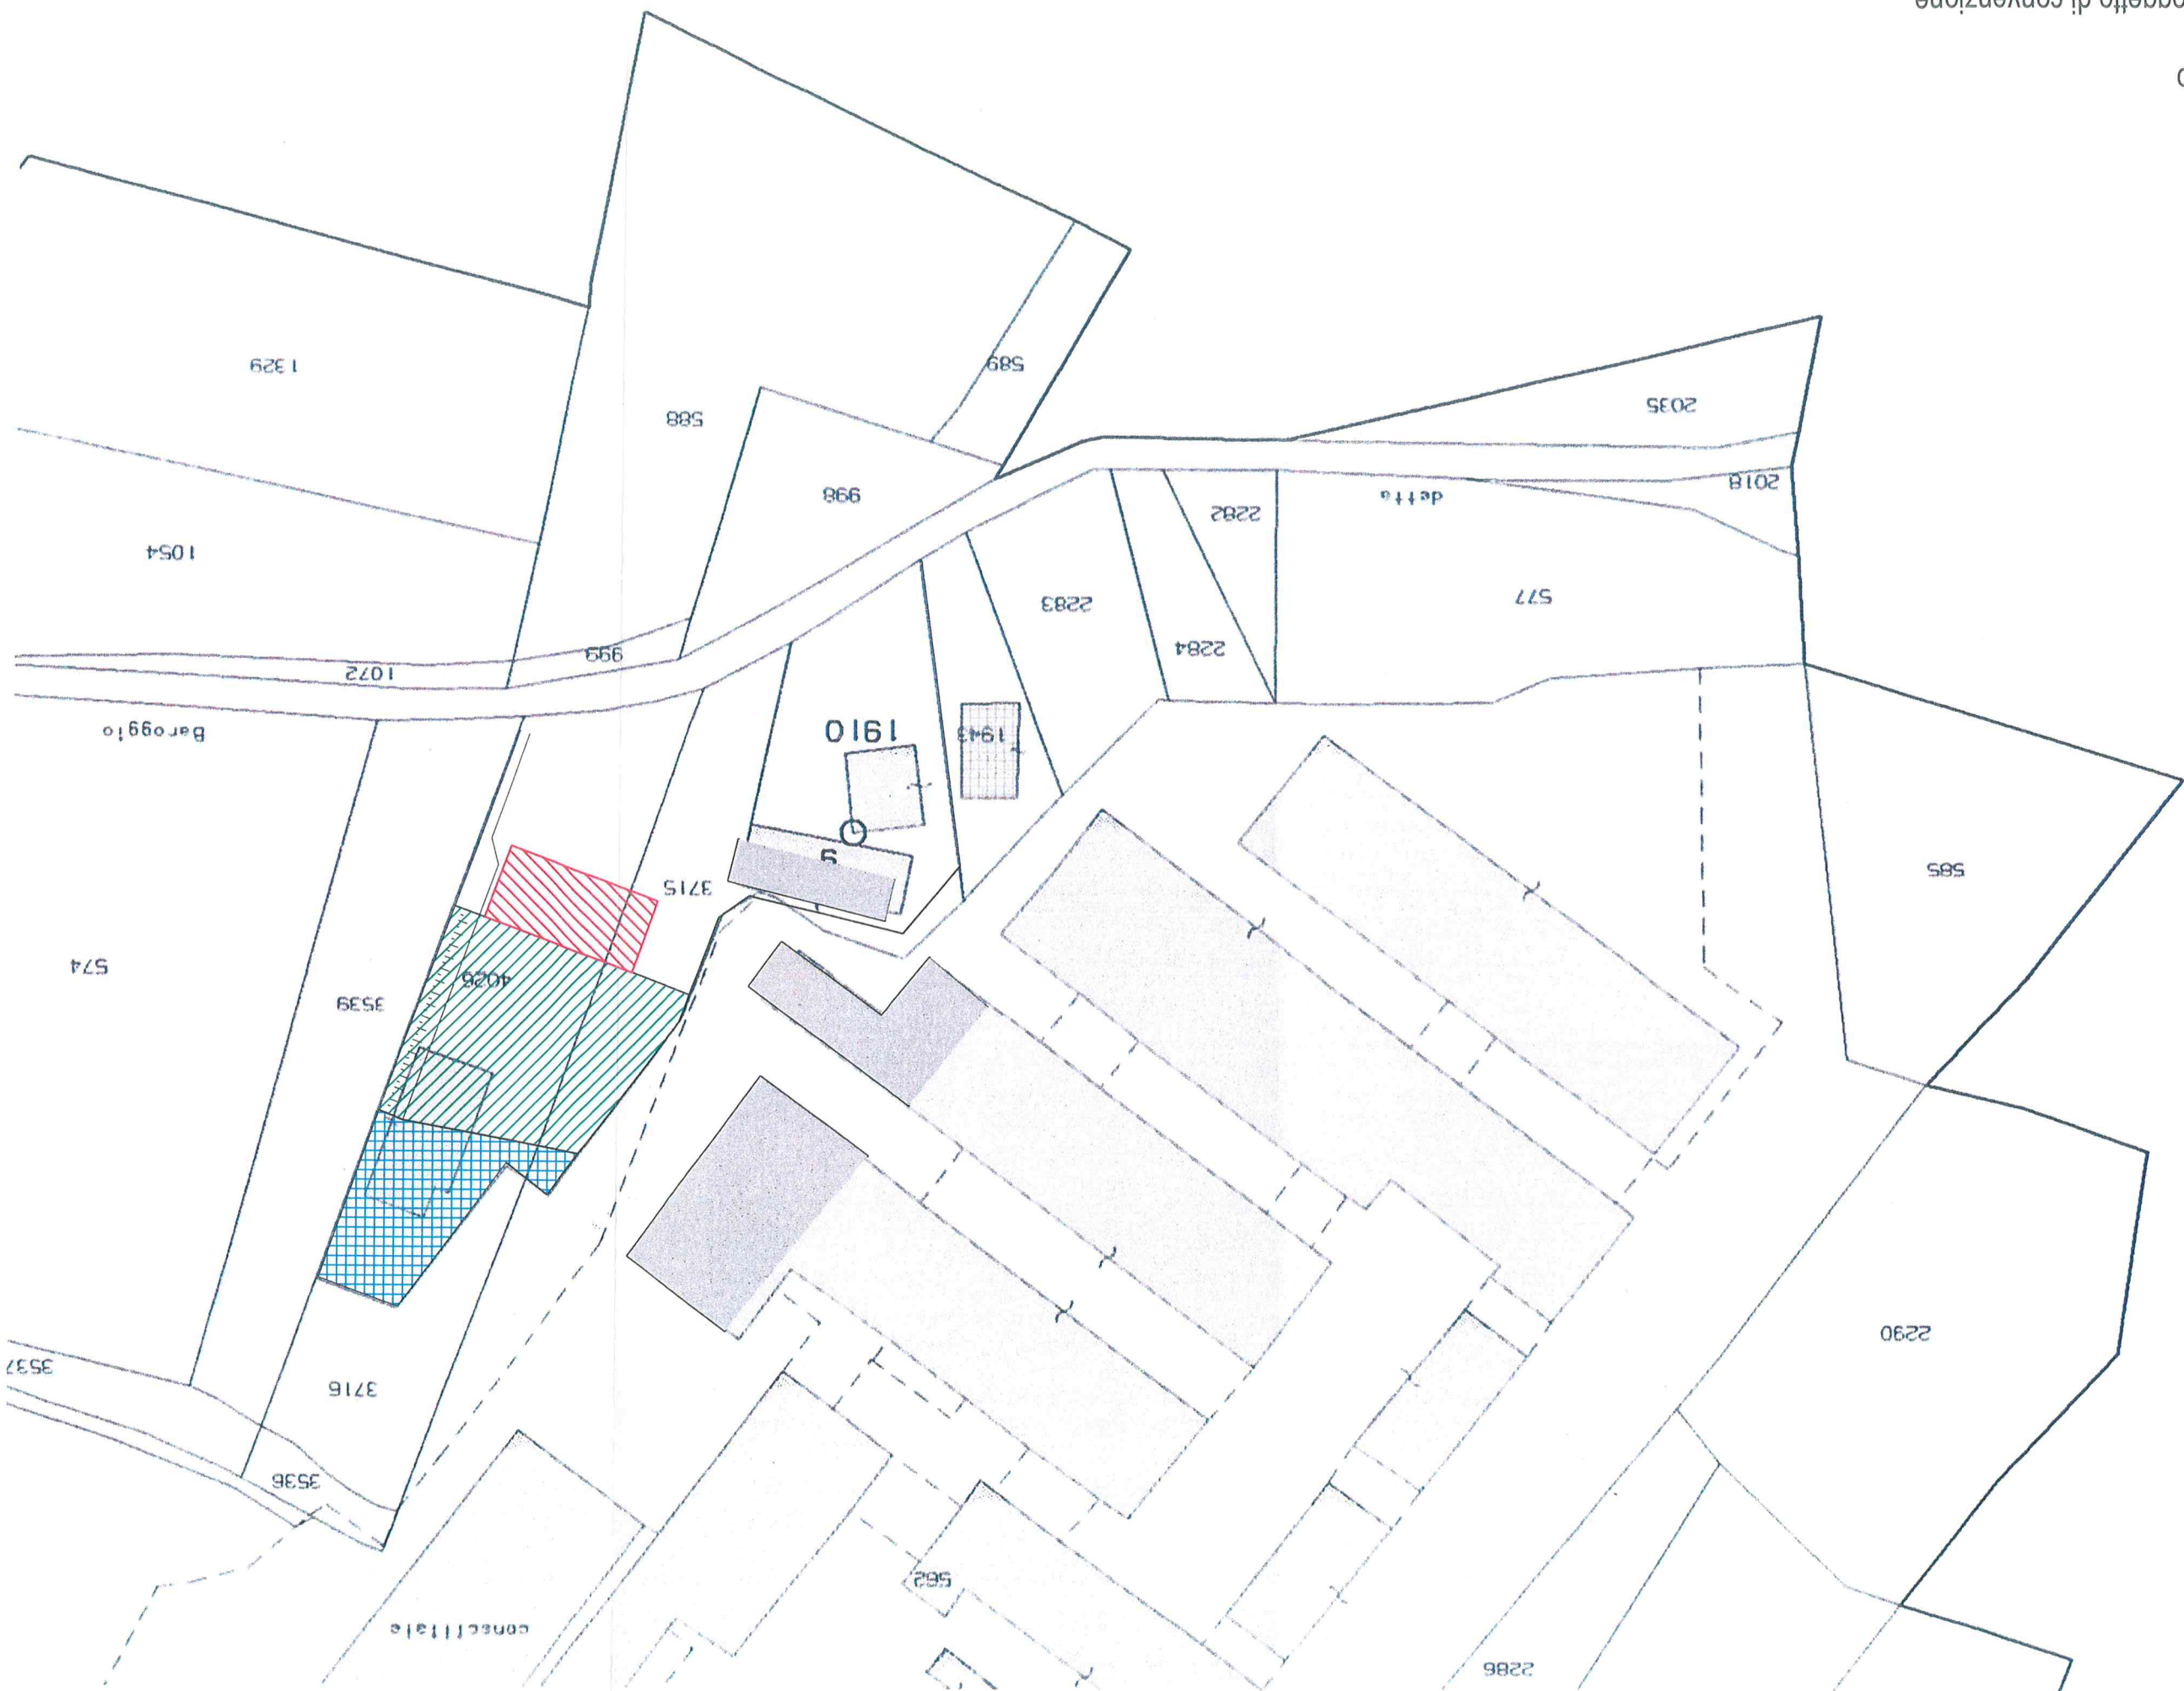

Cognome BONFANTI

Nome SIMONE

nato il 22/01/1982

(atto n. 132 P. I S. A.)

a TECCO ()

Cittadinanza ITALIANA

Residenza NIBIONNO

Via VIA GIOVANNI XXIII N. 2

Stato civile STATO LIBERO

Professione

CONNOTATI E CONTRASSEGNI SALIENTI

Statura 1.88 mt.

Capelli BIONDI

Occhi CASTANO-VERDI

Segni particolari N.N.

Firma del titolare *Simone Bonfanti*

03/02/2012

NIBIONNO, li

Impresa del dolo SEN

Indice sinistro




Importo Diritto: 5,42 €

Scade il 02/02/2022

(art. 31 del DL 25/06/2008 n. 112)

AR 7501076



REPUBBLICA ITALIANA

COMUNE DI NIBIONNO

CARTA D'IDENTITÀ


N° AR 7501076

DI

BONFANTI

SIMONE



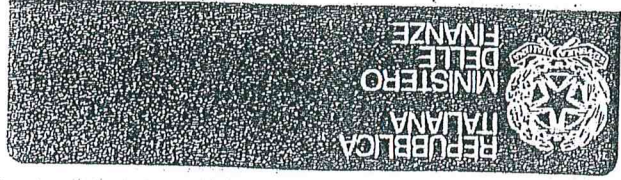

CODICE FISCALE BNF SMN82A22E5071
COGNOME BONFANTI
NOME SIMONE
LUOGO DI NASCITA LECCO
PROVINCIA CO
DATA DI NASCITA 22/01/82
SESSO M

Il Ministro delle Finanze

1993