


Aerofotogrammetrico 1:2.000



Vista aerea



Mappa catastale 1:2.000

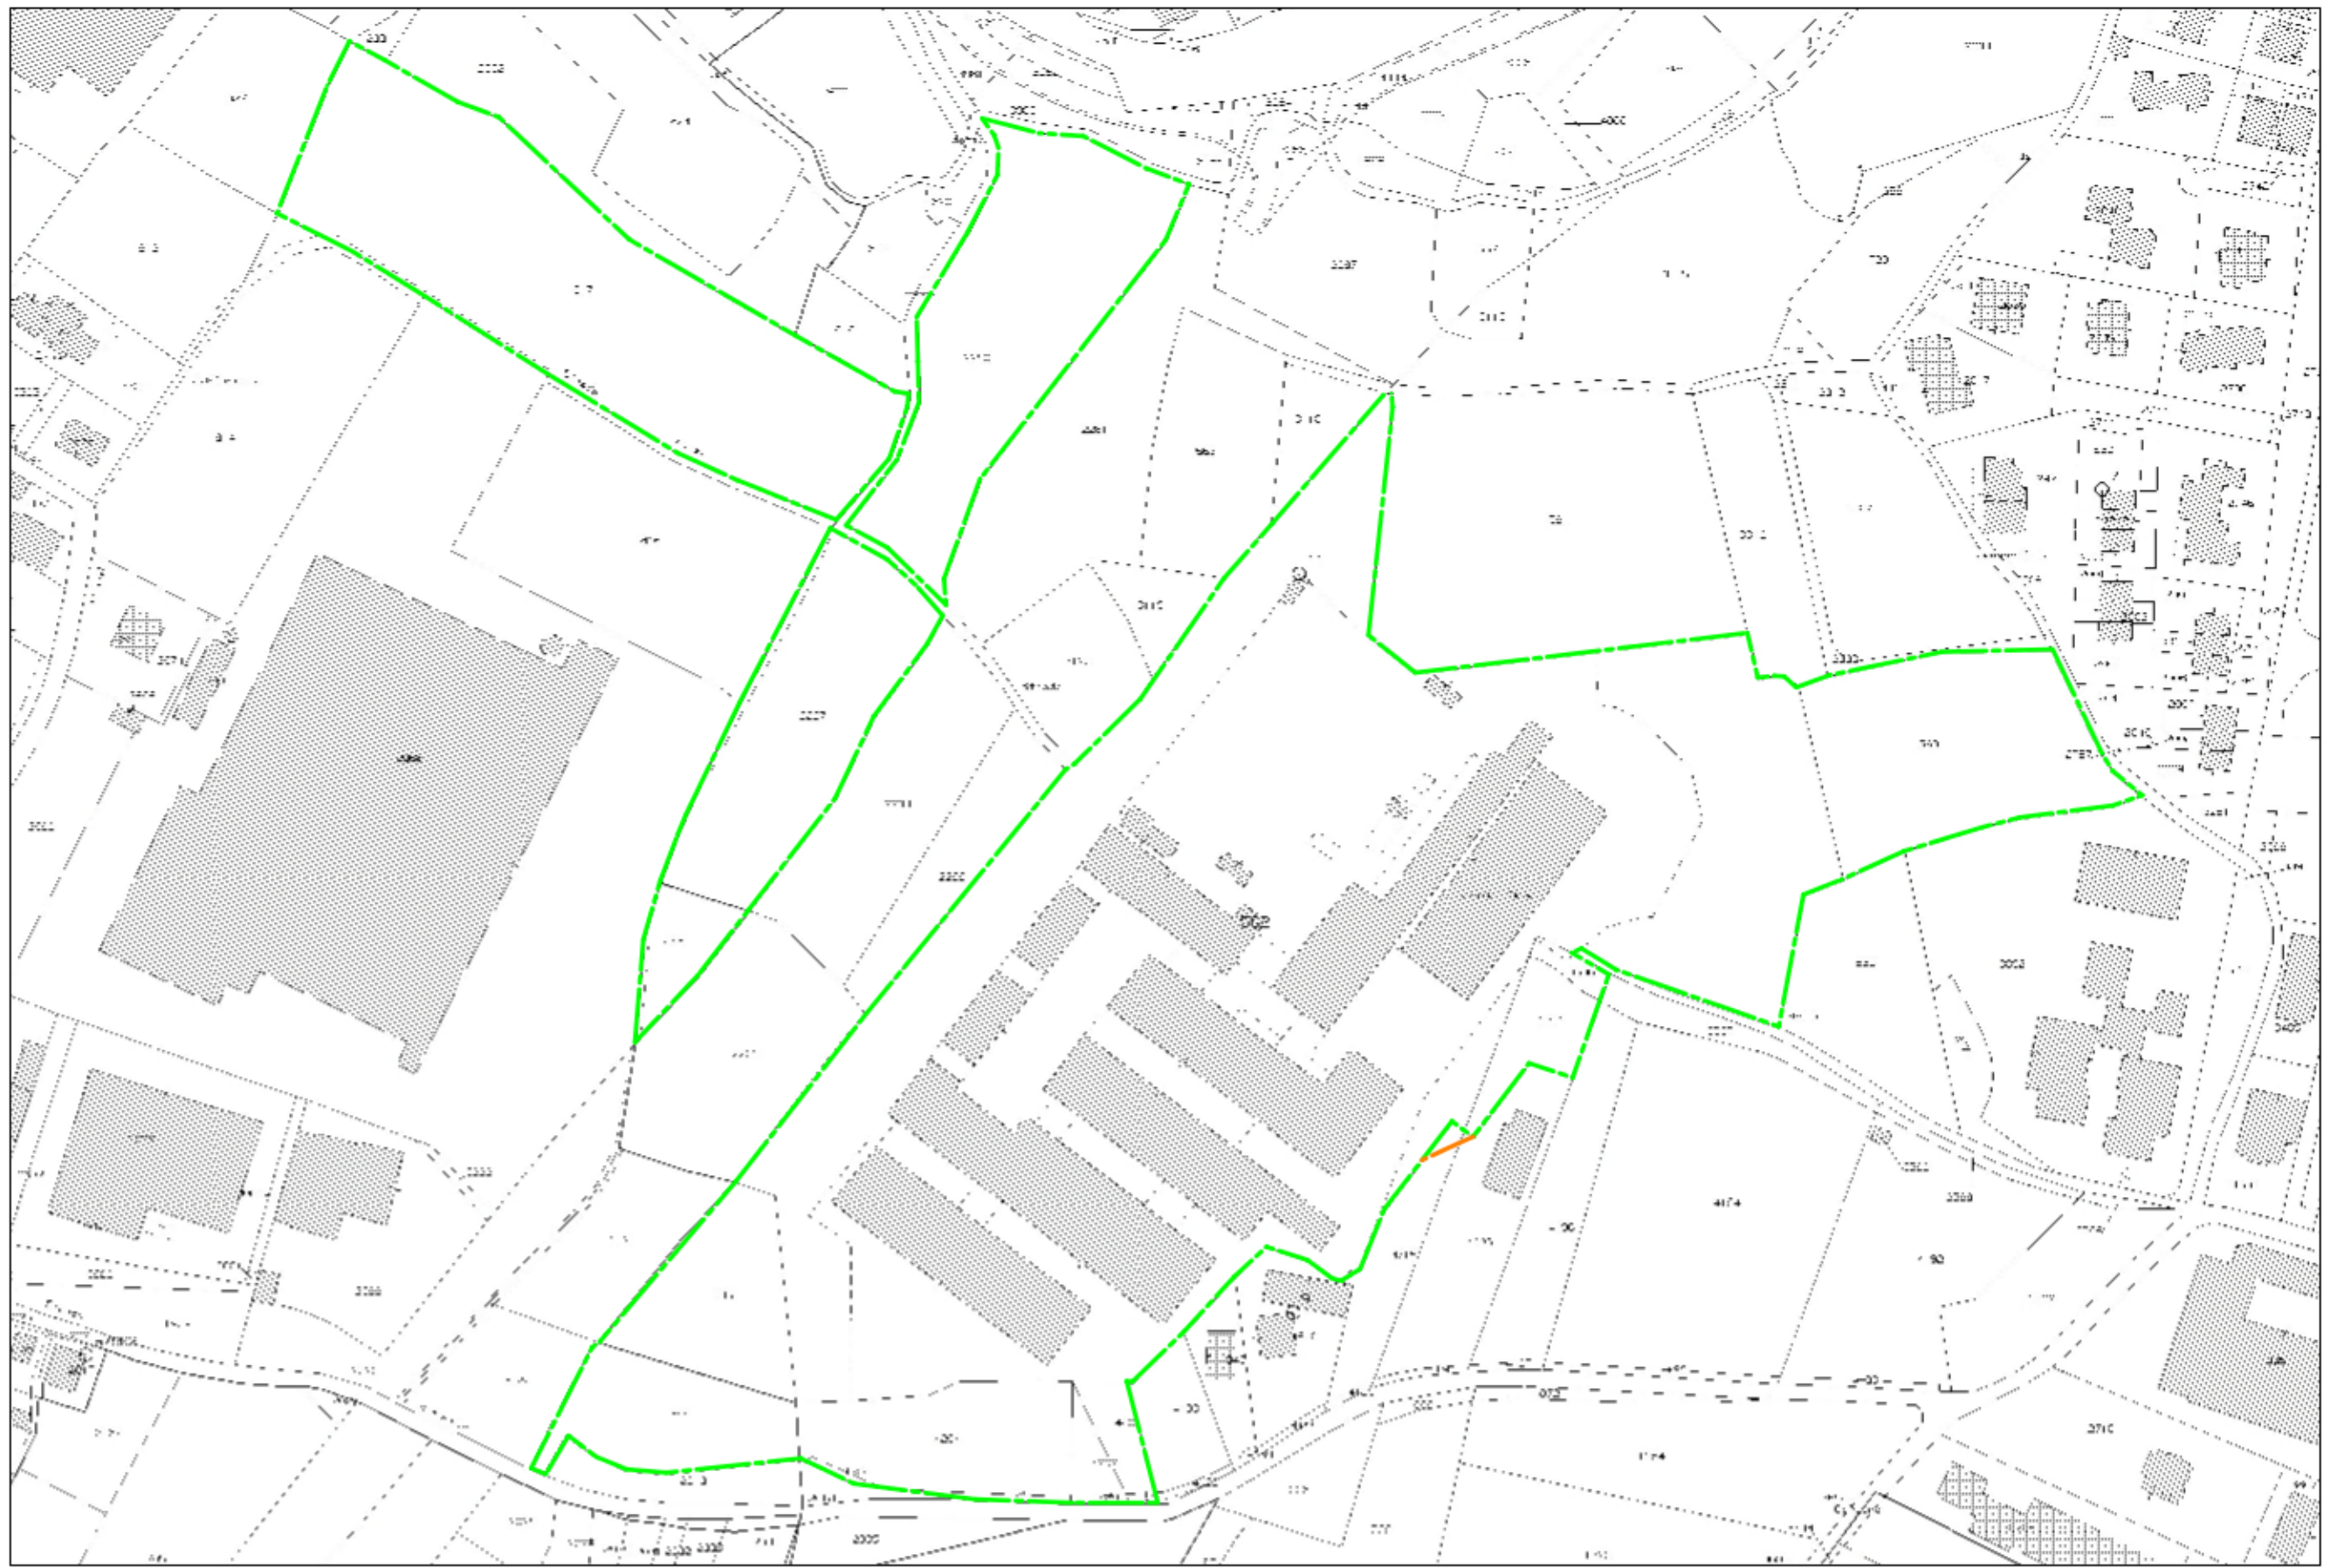

LEGENDA

- Limite di proprietà " Immobiliare Levante " s.r.l. in locazione alla " SITAB P.E. " S.p.a.
- Proprietà in acquisto dal Sig. Bonfanti Simone



COMUNE DI NIBIONNO
- Provincia di Lecco -

Sportello Unico Attività Produttive (SUAP) in Variante
- Comparto produttivo SITAB P.E. s.p.a. -
Verifica di esclusione dalla Valutazione Ambientale Strategica



Adozione delibera C.C. n° del
Approvazione delibera C.C. n° del

Il Tecnico I Richiedenti Resp. Servizio Tecnico Il Sindaco

Inquadramento territoriale
Scala: 1:2.000

COORDINAMENTO:  EDI IN EDILINDUSTRIA
SEDE LEGALE: 22063 Cantù (CO) Via Vergani, 20
Cod. Fisc. 03435870377
P. IVA 01807350130
DIREZIONE TECNICA: 23847 Molteno (LC)
Tel. 031-870345
Indirizzo E-MAIL: edin.pi@5151.it

TAVOLA N°: **1b**
DATA: