
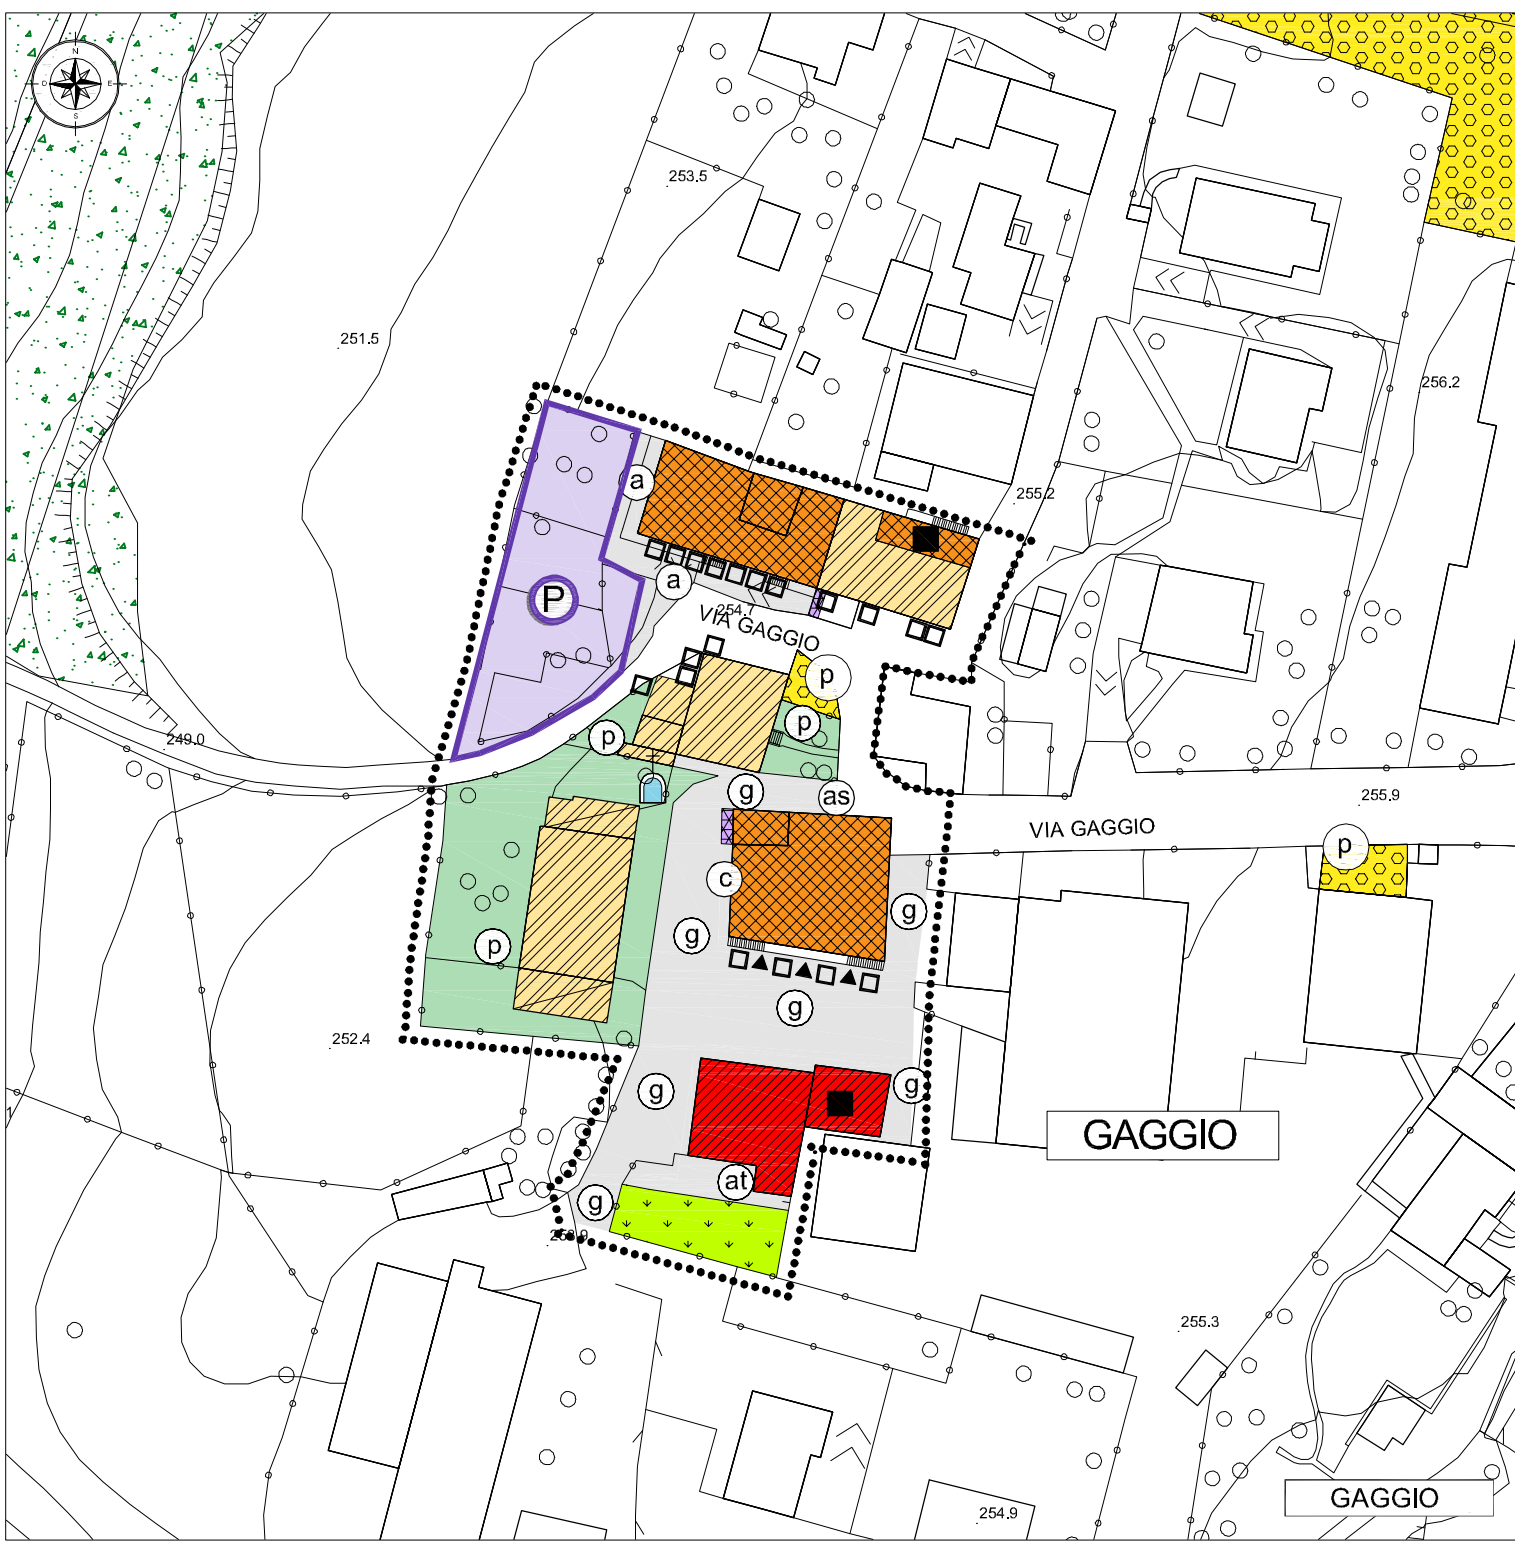
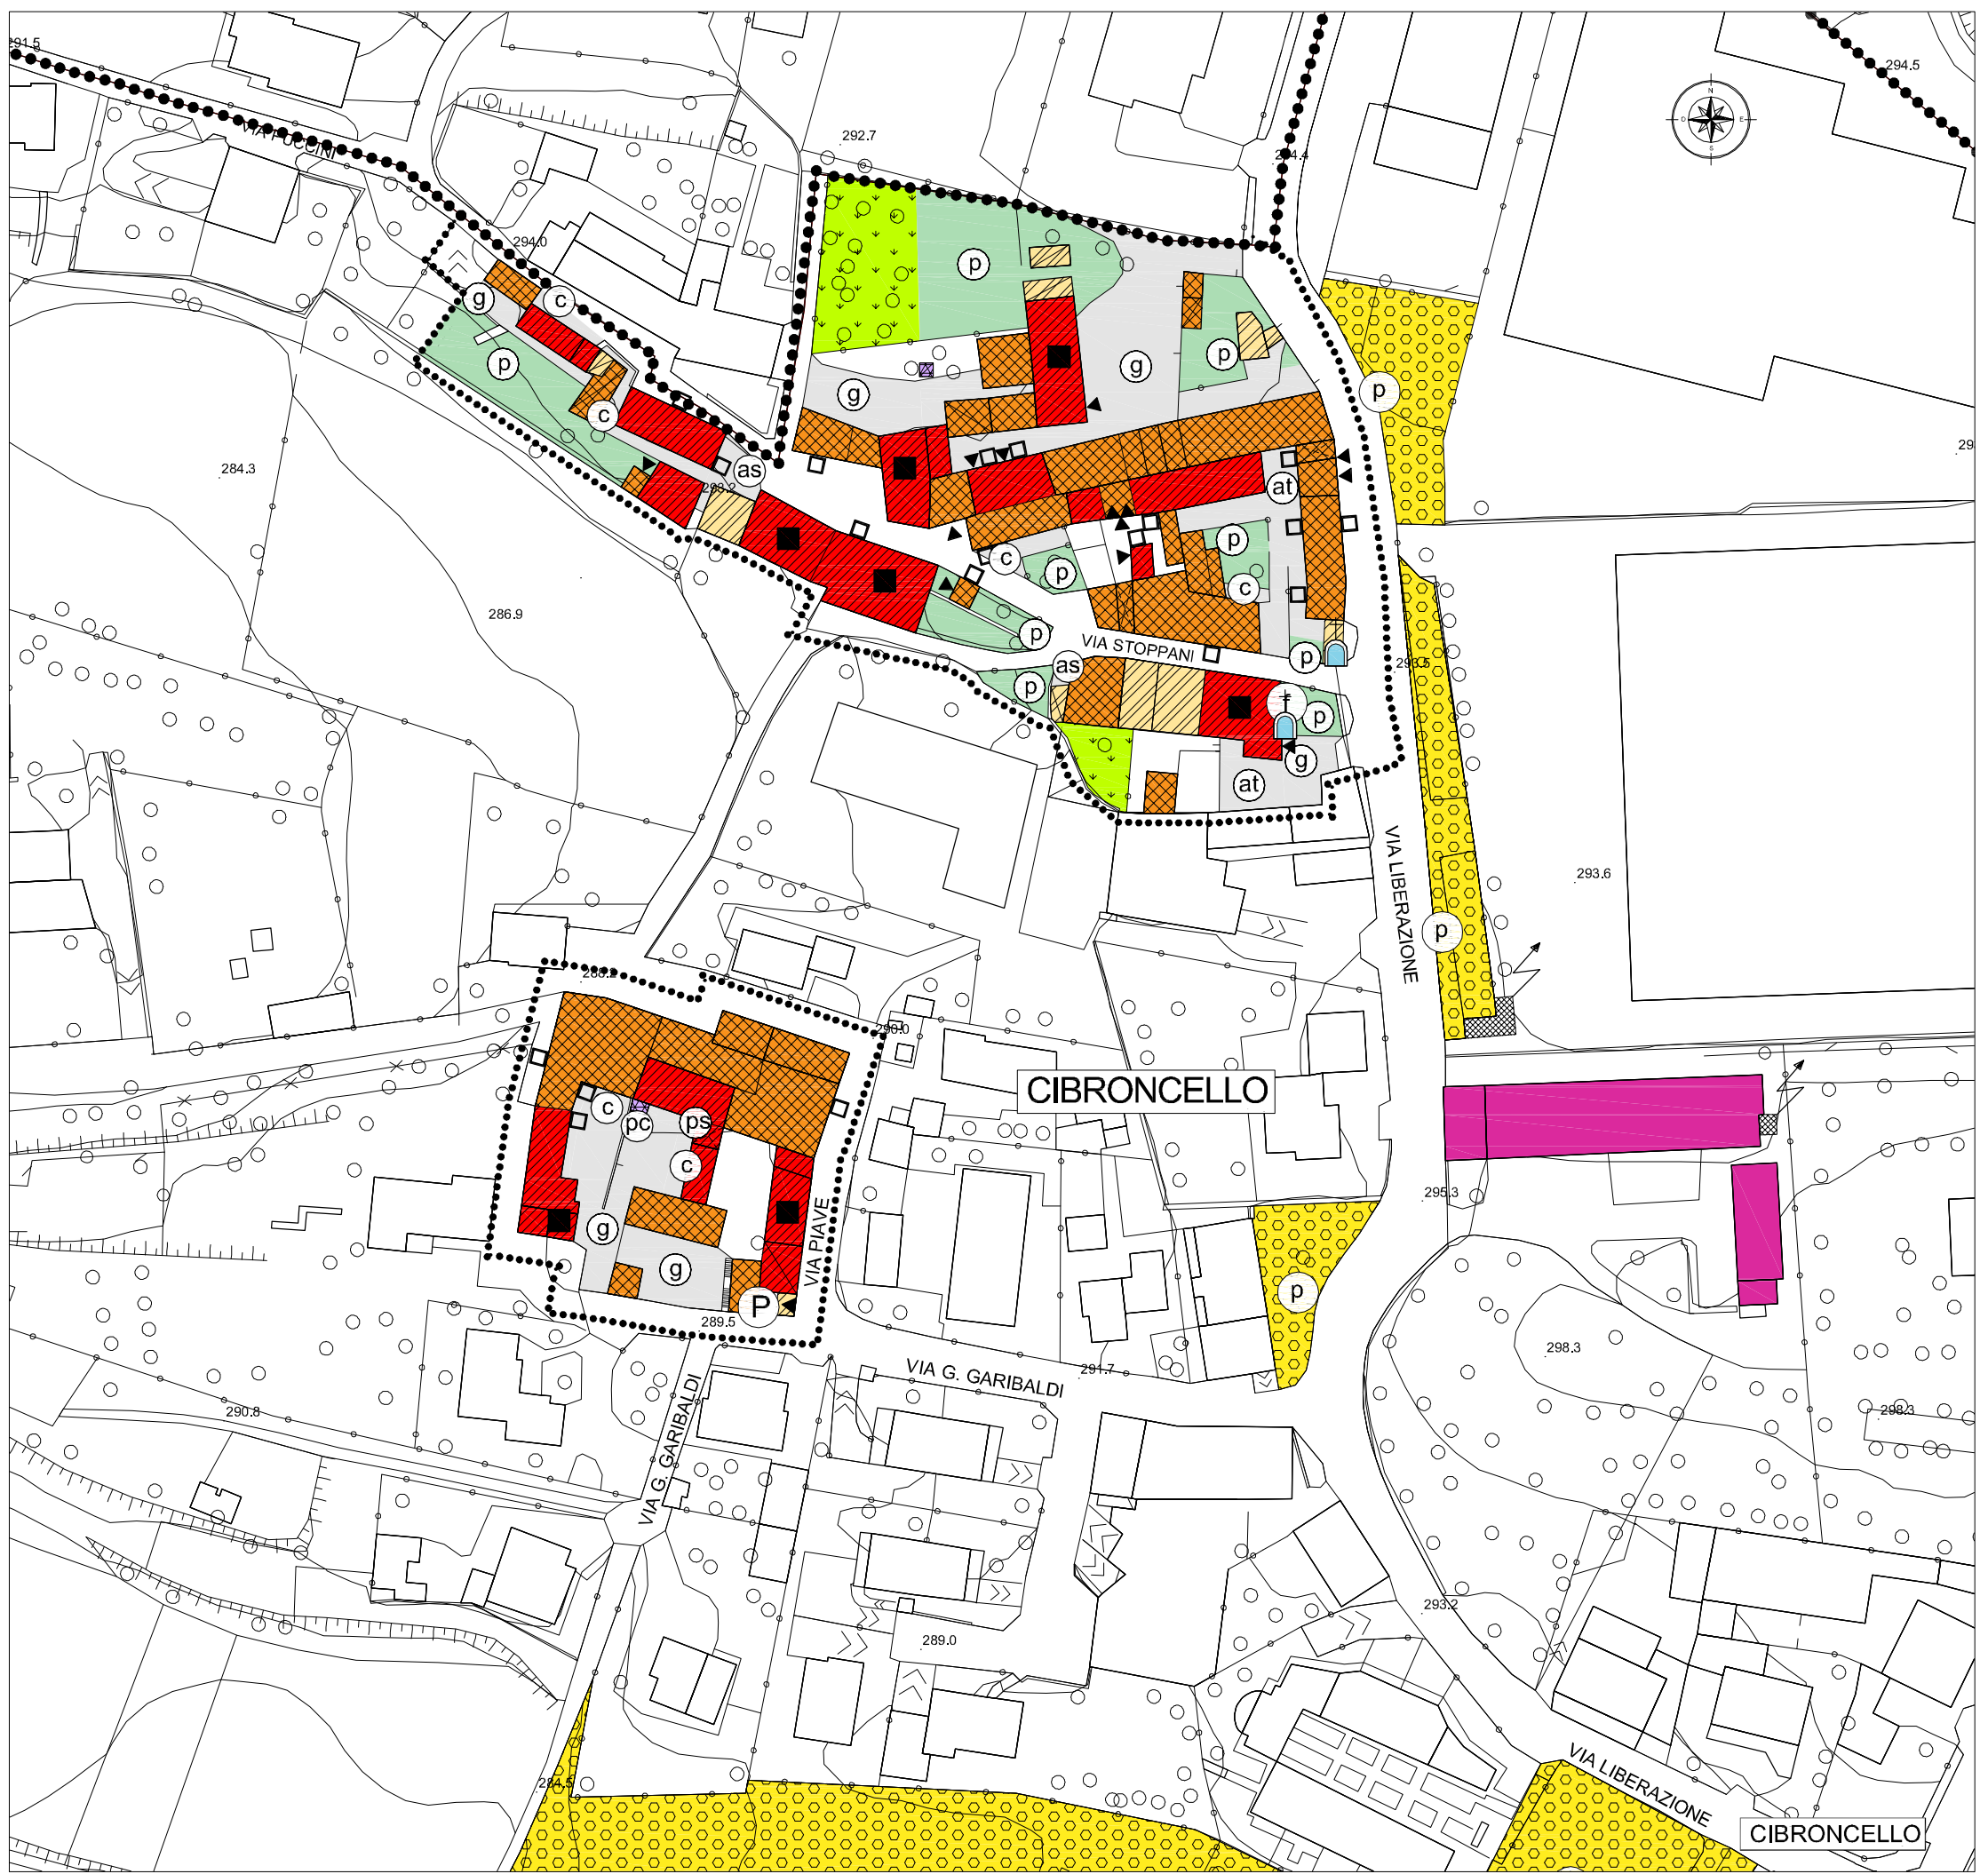
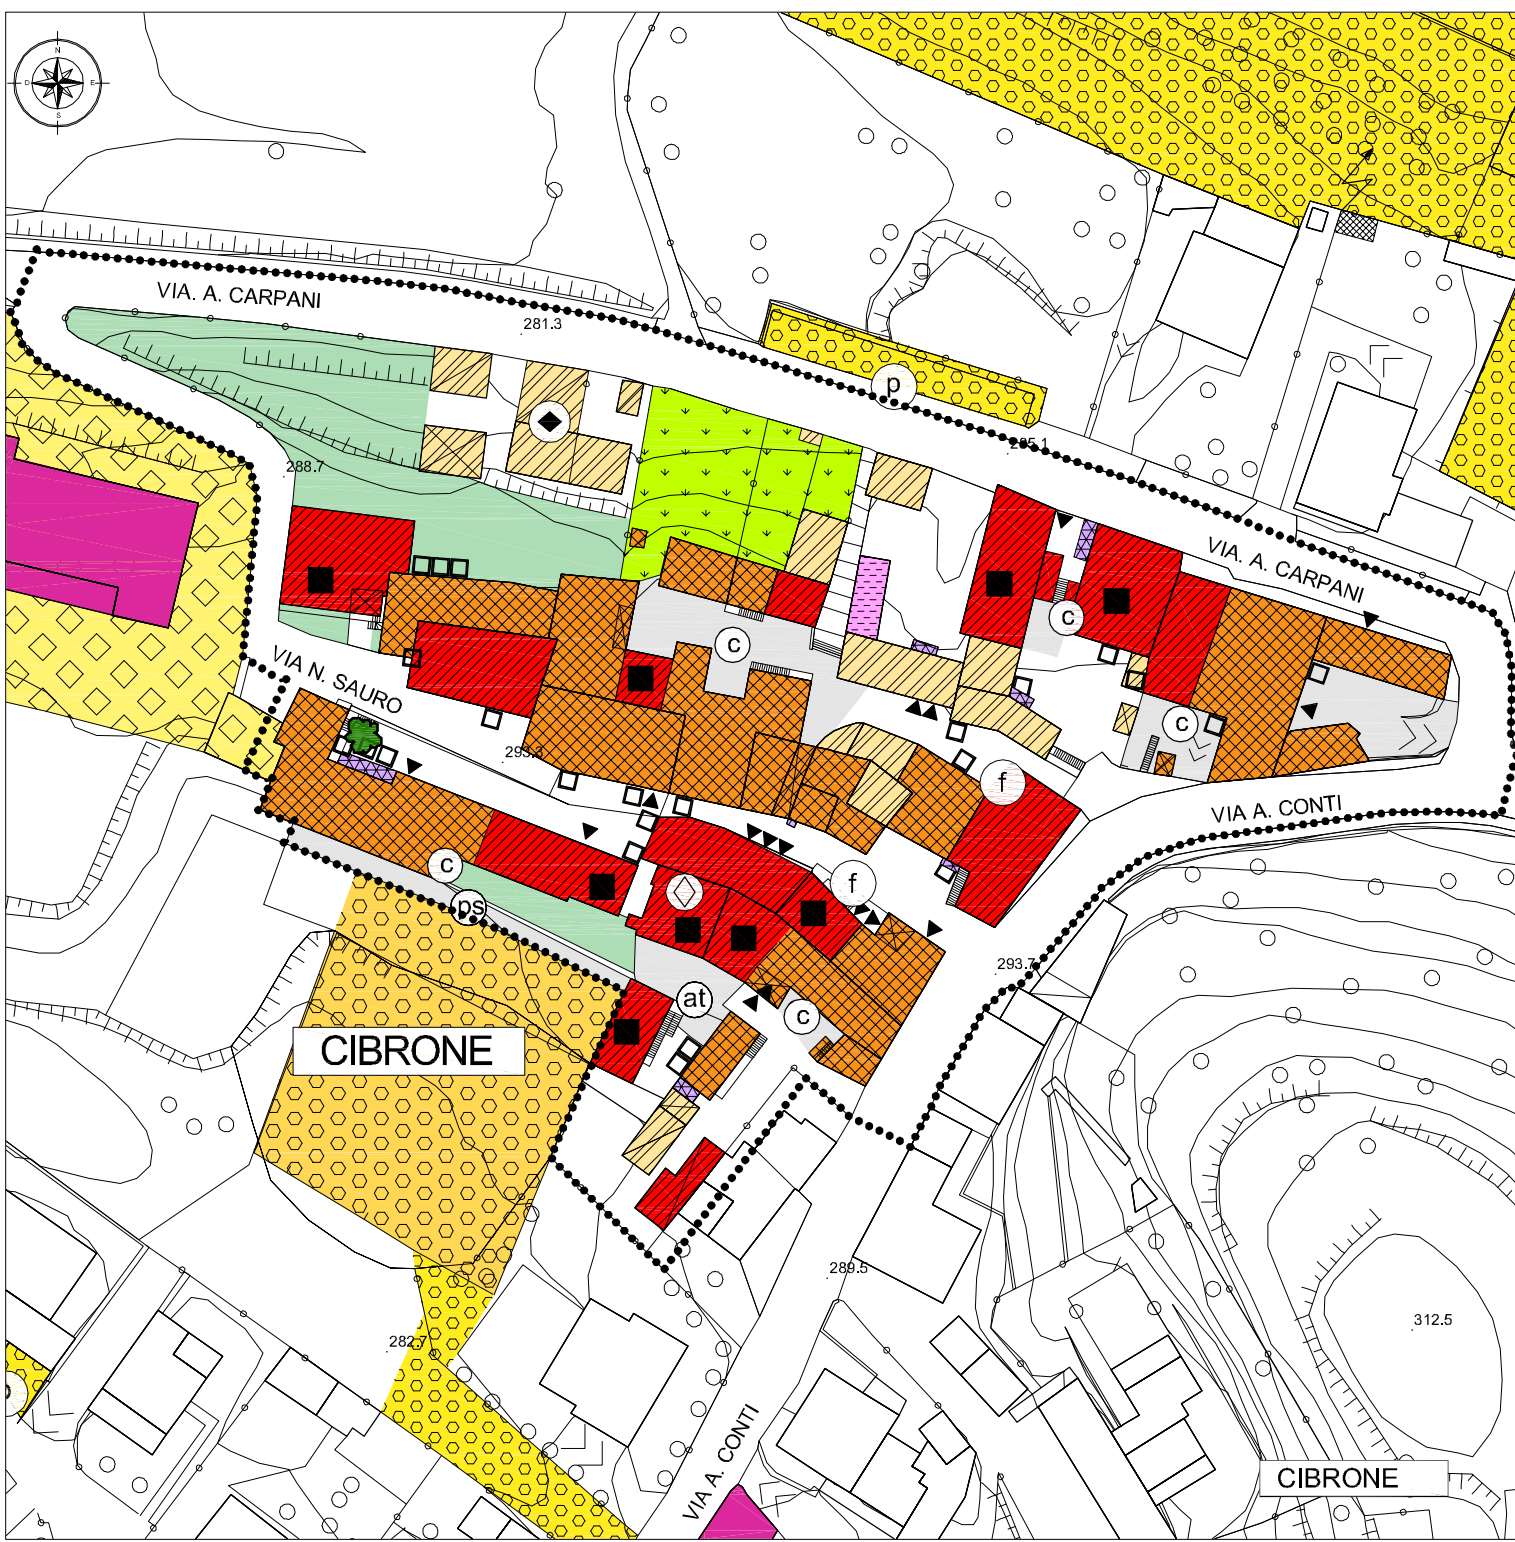
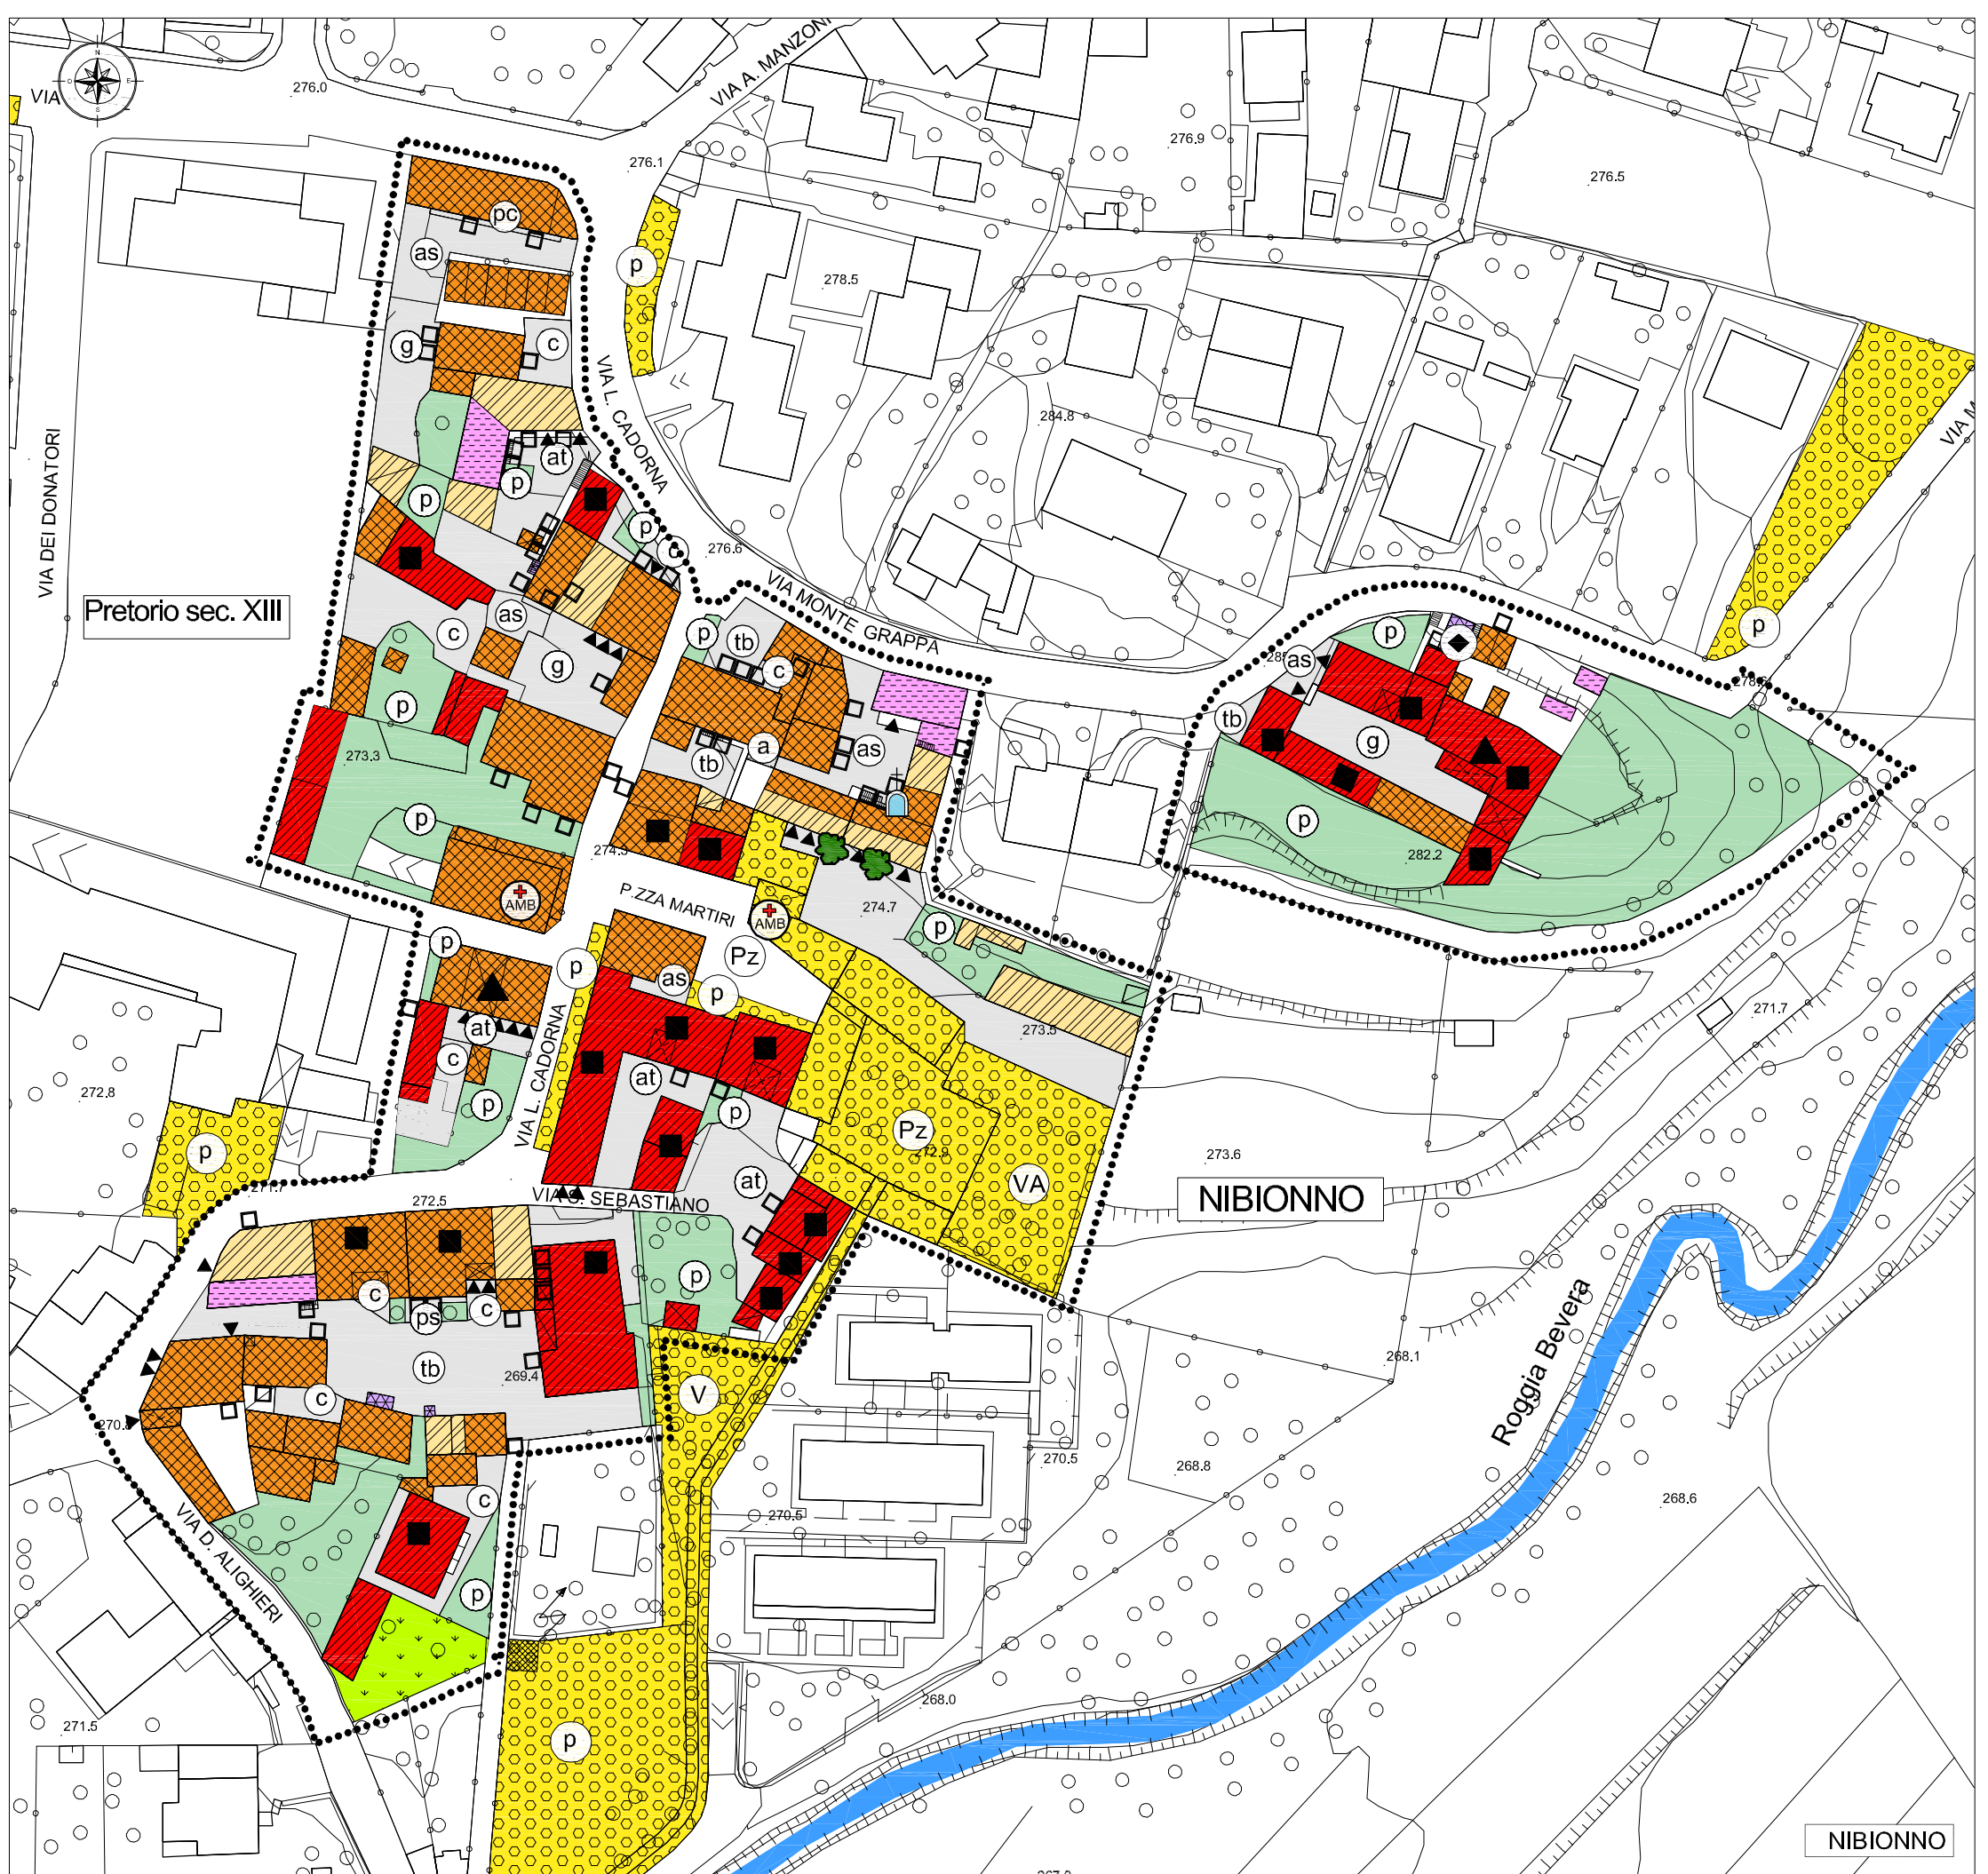
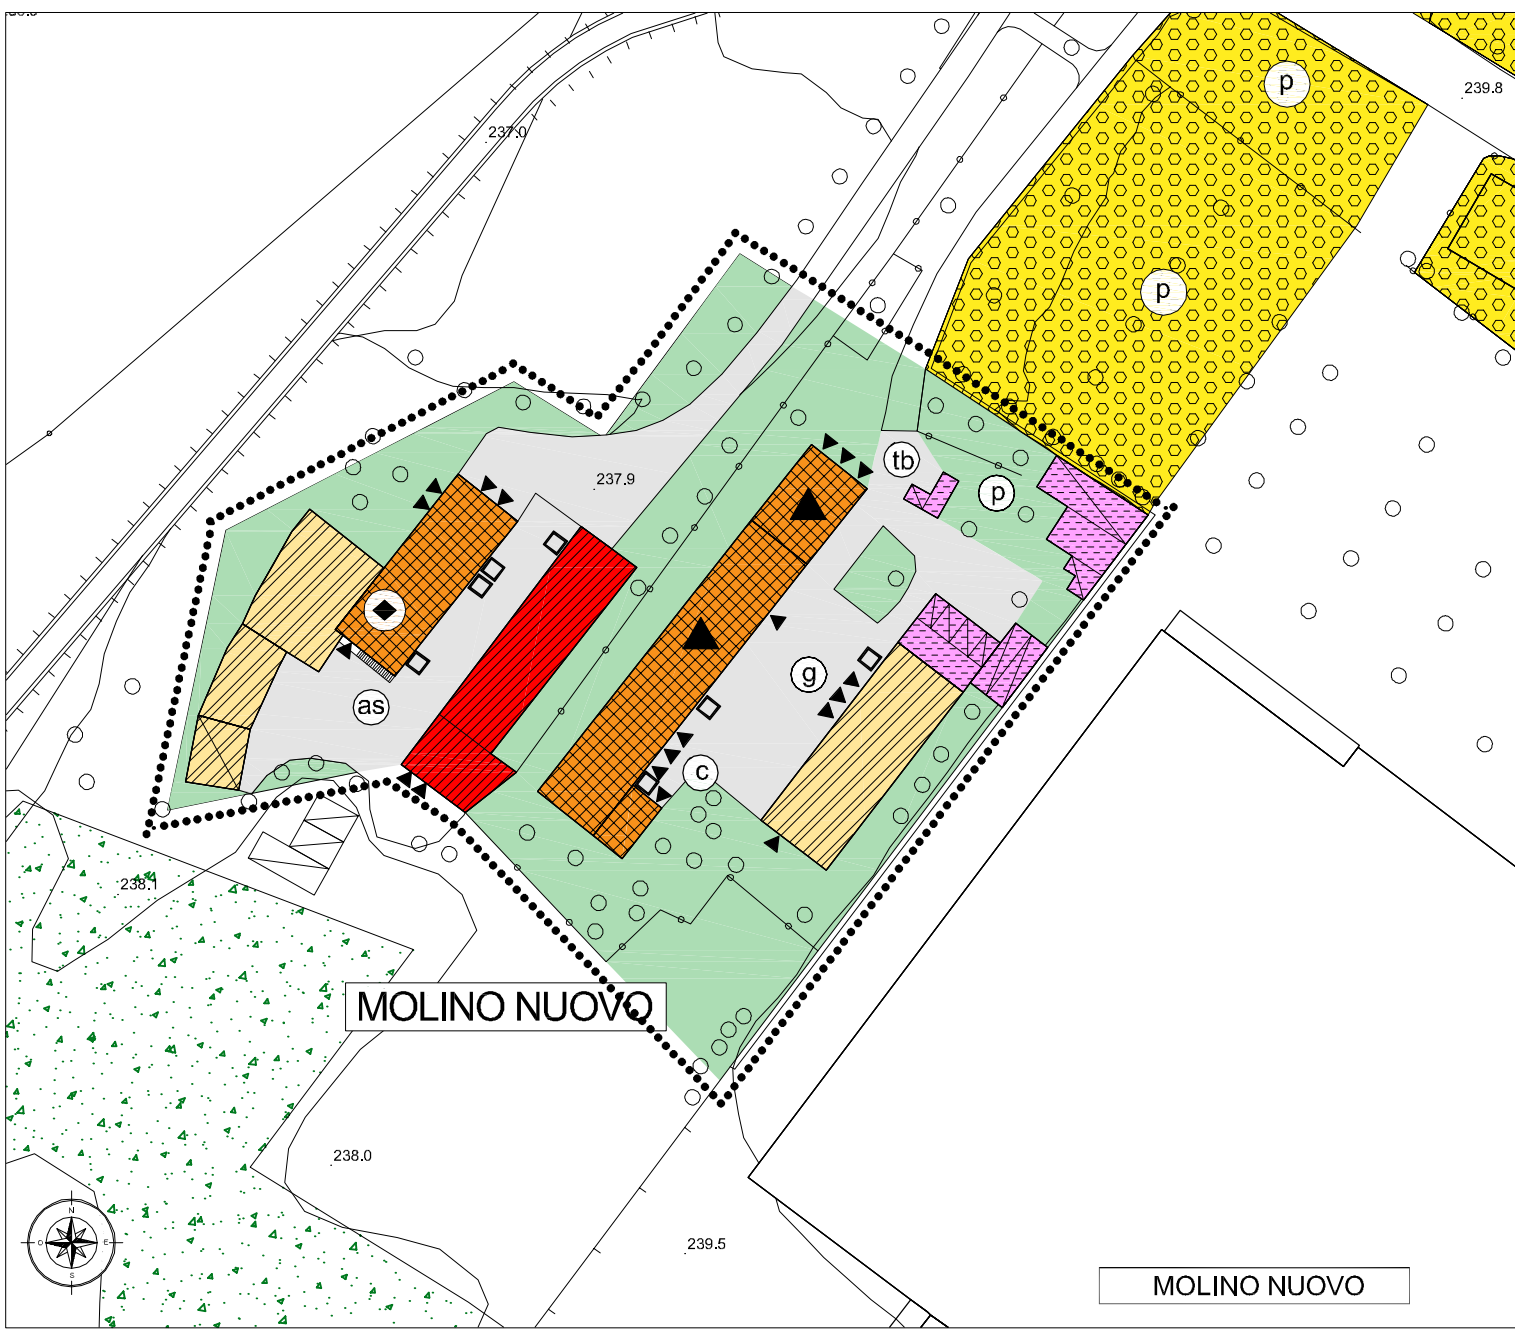


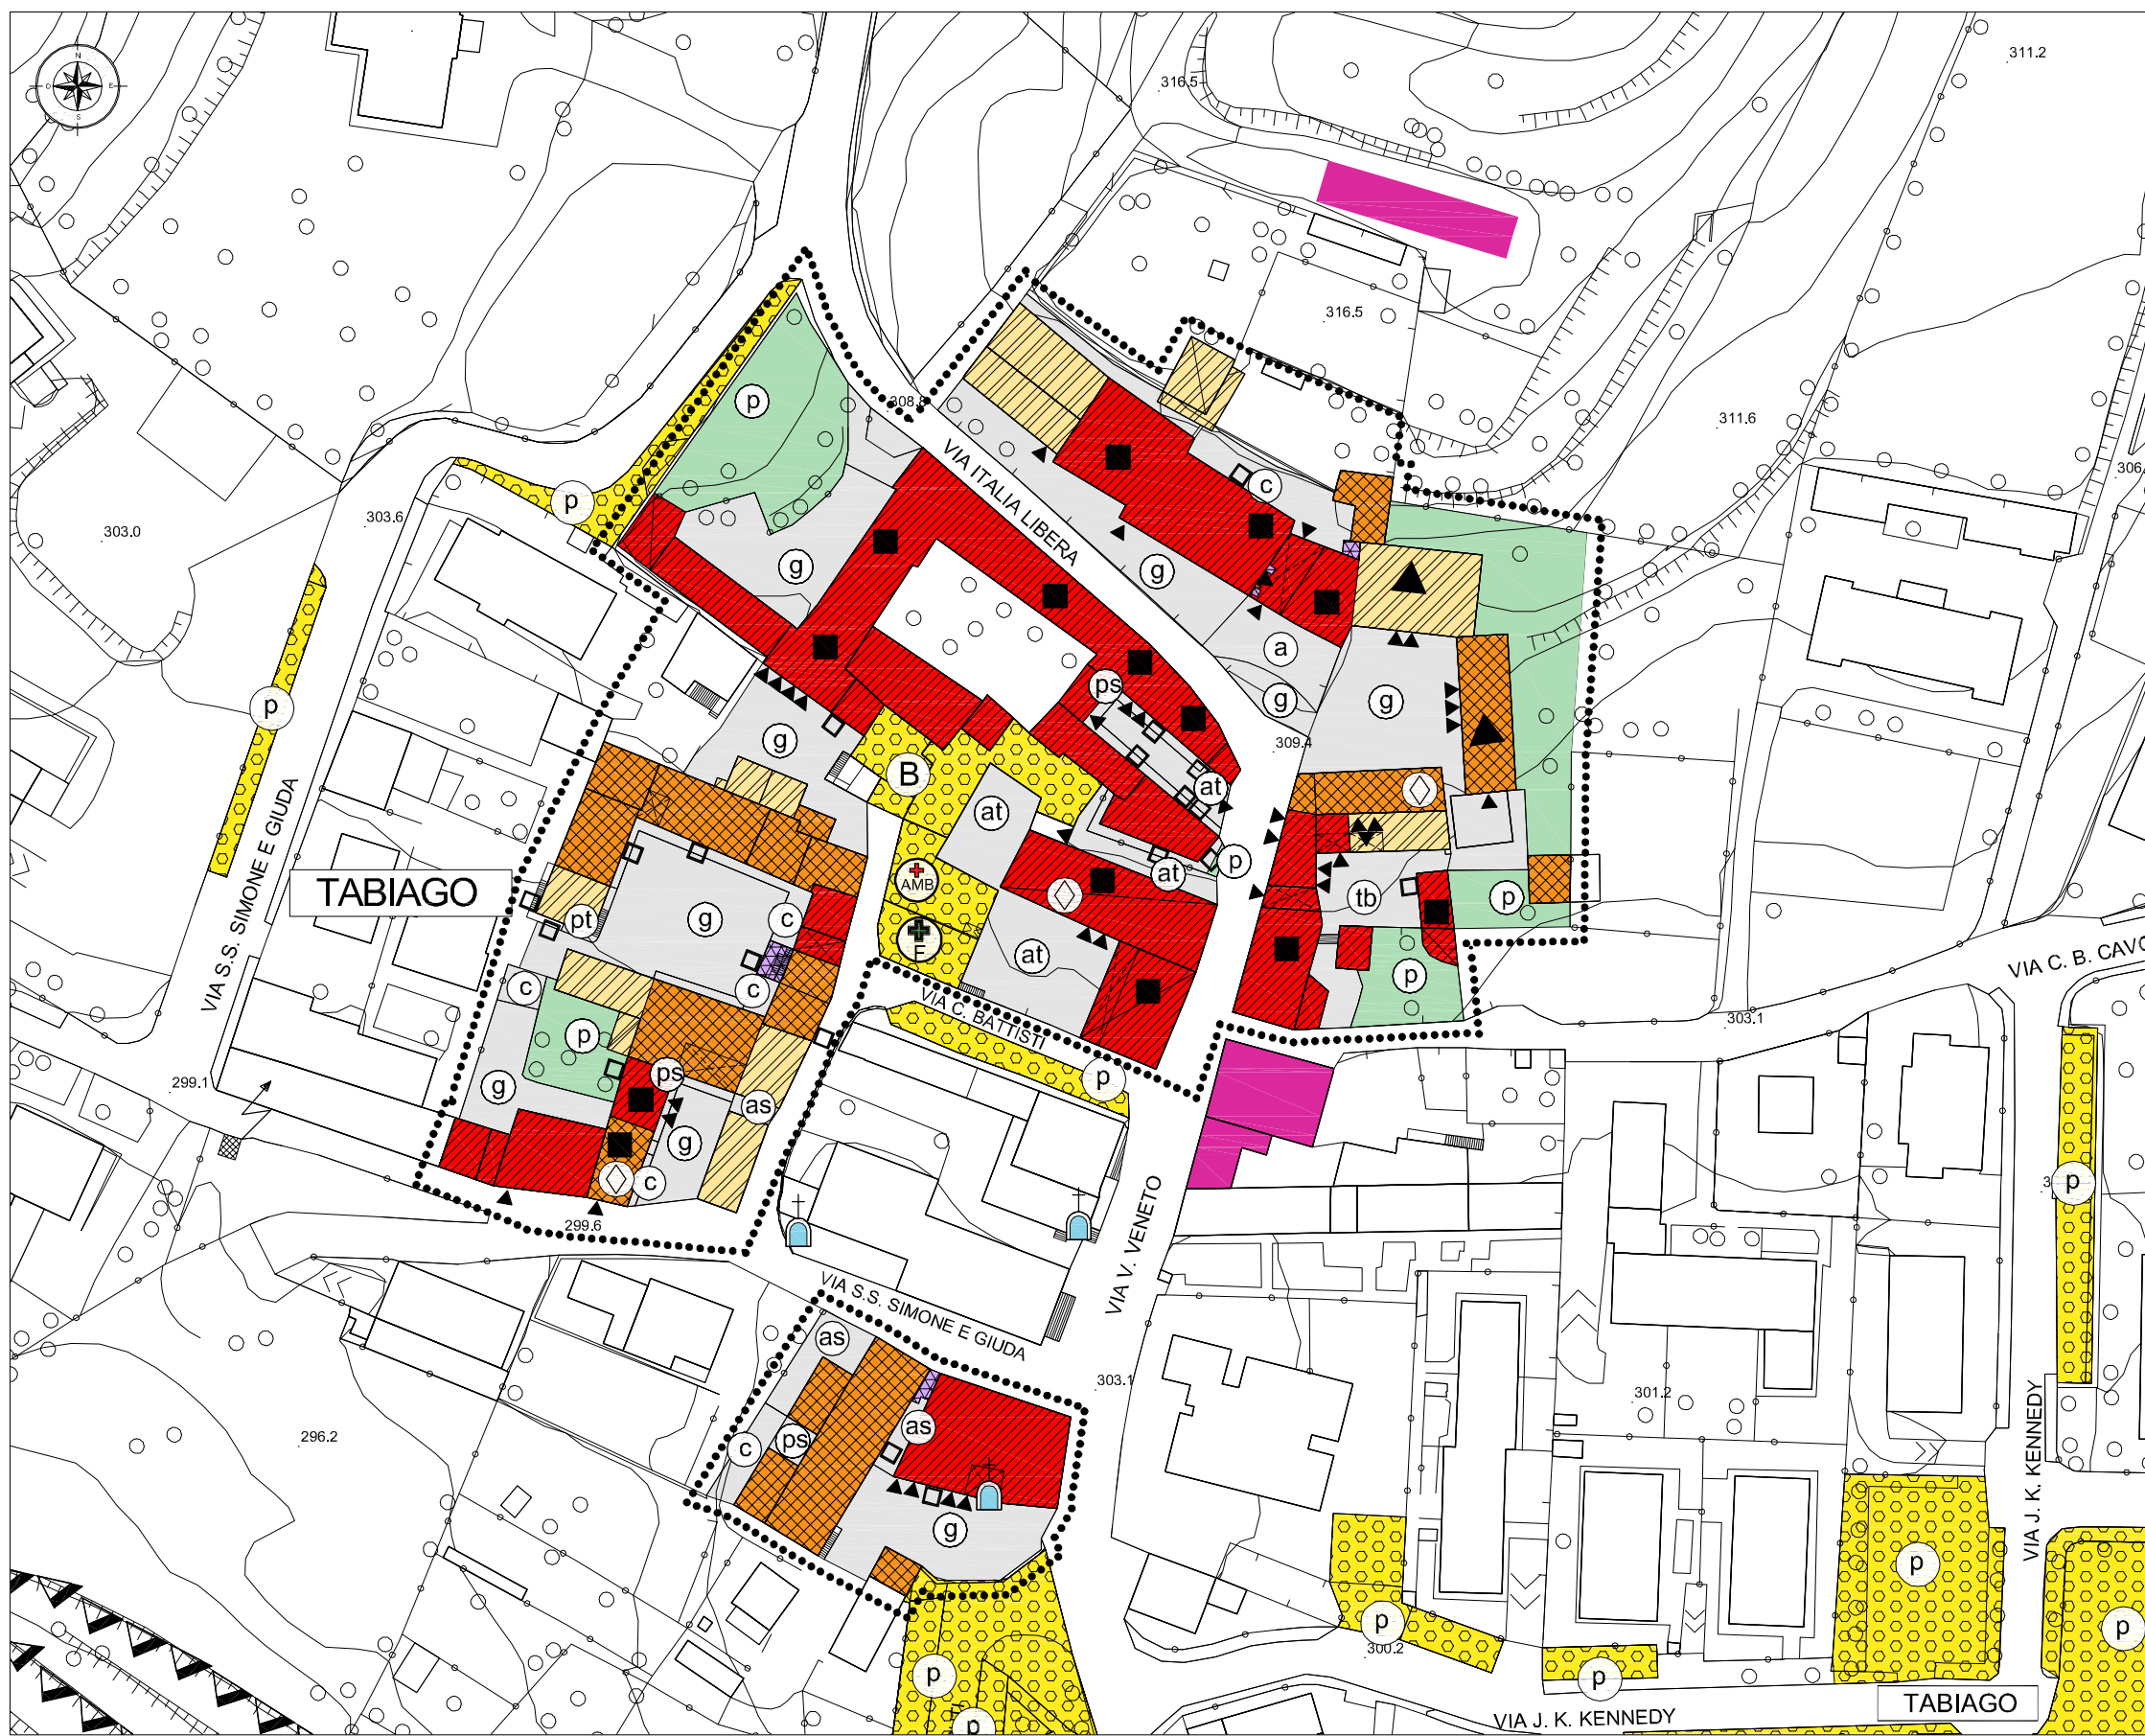

LEGENDA

Condizione dell'edificazione
conservazione e manutenzione degli edifici

	buono		superfazione
	discreto		lavori in corso
	mediocre		tettoie
	peggiore		porticati e androni di accesso ai cortili
			Norma Speciale del Piano delle Regole NTA - PGT

elementi architettonico - ambientali significativi

	edifici di valore storico - architettonico		edicole cappelle
	elementi di valore artistico o architettonico da conservare		edifici di epoca contemporanea in contrasto architettonico con i caratteri del centro storico
	edifici di recente ristrutturazione		
	elementi in contrasto architettonico con i caratteri del centro storico		

edifici ed attrezzature di uso pubblico

	edicole cappelle		parcheggio
	lavatoio		biblioteca
	ambulatori		verde
	farmacia		verde attrezzato
	fontana		piazza

orti e giardini

	orti e giardini		elementi arborei di valore ambientale
	pavimentazioni		percorsi ciclo-pedonali / pedonali esistenti
	acciolato		asfalto
	in contrasto		terra battuta
	autobloccanti		cemento
			ghiaietto
			piastrellato
			prato



PIANO DI GOVERNO DEL TERRITORIO
VARIANTE GENERALE

tavola
6.2'
scala 1:1000

ANALISI TERRITORIALE
Centri storici e nuclei di antica formazione
Condizioni dell'edificazione

adozione delibera C. C. n° 16 del 19.06.2019
approvazione delibera C. C. n° del 2019

Il tecnico
dott. Arch. Marielena Sgori

Il sindaco
Avv. Uselli Claudio

responsabile servizio tecnico
Arch. Elena Molteni

collaborazione
Silvia Anzalone

* elaborato modificato a seguito dell'affacciamento
delle osservazioni e recepimento pareri

Tutti i documenti sono protetti, riservati e non possono essere diffusi senza permesso scritto dalla studio Sgori.
È vietata espressamente la ristampa o l'uso non autorizzato senza permesso scritto dalla studio Sgori.

Dott. Arch. Marielena Sgori - Lambrugo (CO) - via C. Battisti, 19 - tel 031/3590232 - fax 031/3592139 - Mail: elena@studiosgori.it