

COMUNE DI
COSTA MASNAGA

COMUNE DI LAMBRUGO

COMUNE DI
LAMBRUGO

COMUNE DI COSTA MASNAGA

COMUNE DI COSTA MASNAGA

COMUNE DI
BULCIAGO

COMUNE DI
BULCIAGO

LEGENDA RETE FOGNATURA TIPOLOGIA

- Fogna bianca
- Fogna nera
- Fogna mista


NODI FOGNATURA TIPOLOGIA

- Connettore
- Fossa biologica
- Impianto di depurazione
- Impianto di sollevamento
- Pozzetto d'ispezione
- Scaricatore di piena
- Scarico finale
- Valvola
- Altro

- Confine Comunale
- Confine Provinciale
- Ambiti di completamento - documento di piano
- Comparto sottoposto a Permesso di Costruire Convenzionato
- Ambiti di completamento - piano delle regole
- Comparti sottoposti a Piano di Recupero
- Comparti sottoposti a Permesso di Costruire Convenzionato
- Ambiti di completamento - piano dei servizi
- Comparto sottoposto a Permesso di Costruire Convenzionato
- Autostrada Regionale Varese - Como - Lecco
- Tratto Como - Lecco Corridoio di salvaguardia urbanistica



Provincia di LECCO
COMUNE DI NIBIONNO

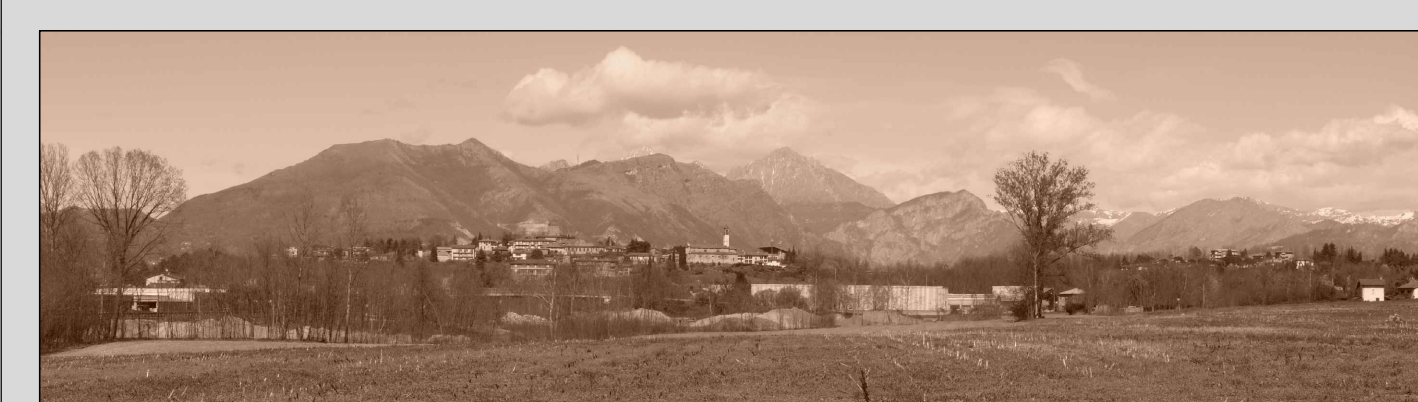

PIANO DI GOVERNO DEL TERRITORIO

**PUGSS
2018**

**PIANO URBANO GENERALE DEI
SERVIZI DEL SOTTOSUOLO**

Data: Ottobre 2018 Agg.: Scala: 1:2.000 Elaborato: PUGSS 3a

RETE SMALTIMENTO ACQUE
Ente gestore: IDROLARIO S.R.L.

Sindaco:
Claudio USUELLI

Segretario: Dott.ssa N. M. CAMPAGNA
Gestione del Territorio: Arch. Elena MOLTENI

Progettista:
Arch. Luigi CONFALONIERI
via Del Mito, 38B - 23911 BARZANO (LC)
tel. 0382/7341
E-mail: luigi.confalonieri@gmail.com

Consulenza specialistica al progetto:
Ing. Giorgio MERONI
via IV Aprile, 10 - 23100 OGGIONO (LC)

Collaboratori: Ing. Marco Tagliabue

Adozione:
Pubblicazione:

Approvazione:

