



COMUNE DI COSTA MASNAGA

COMUNE DI COSTA MASNAGA

COMUNE DI COSTA MASNAGA


COMUNE DI LAMBRUGO

COMUNE DI LAMBRUGO

COMUNE DI BULCIAGO

COMUNE DI BULCIAGO

INVERIGO

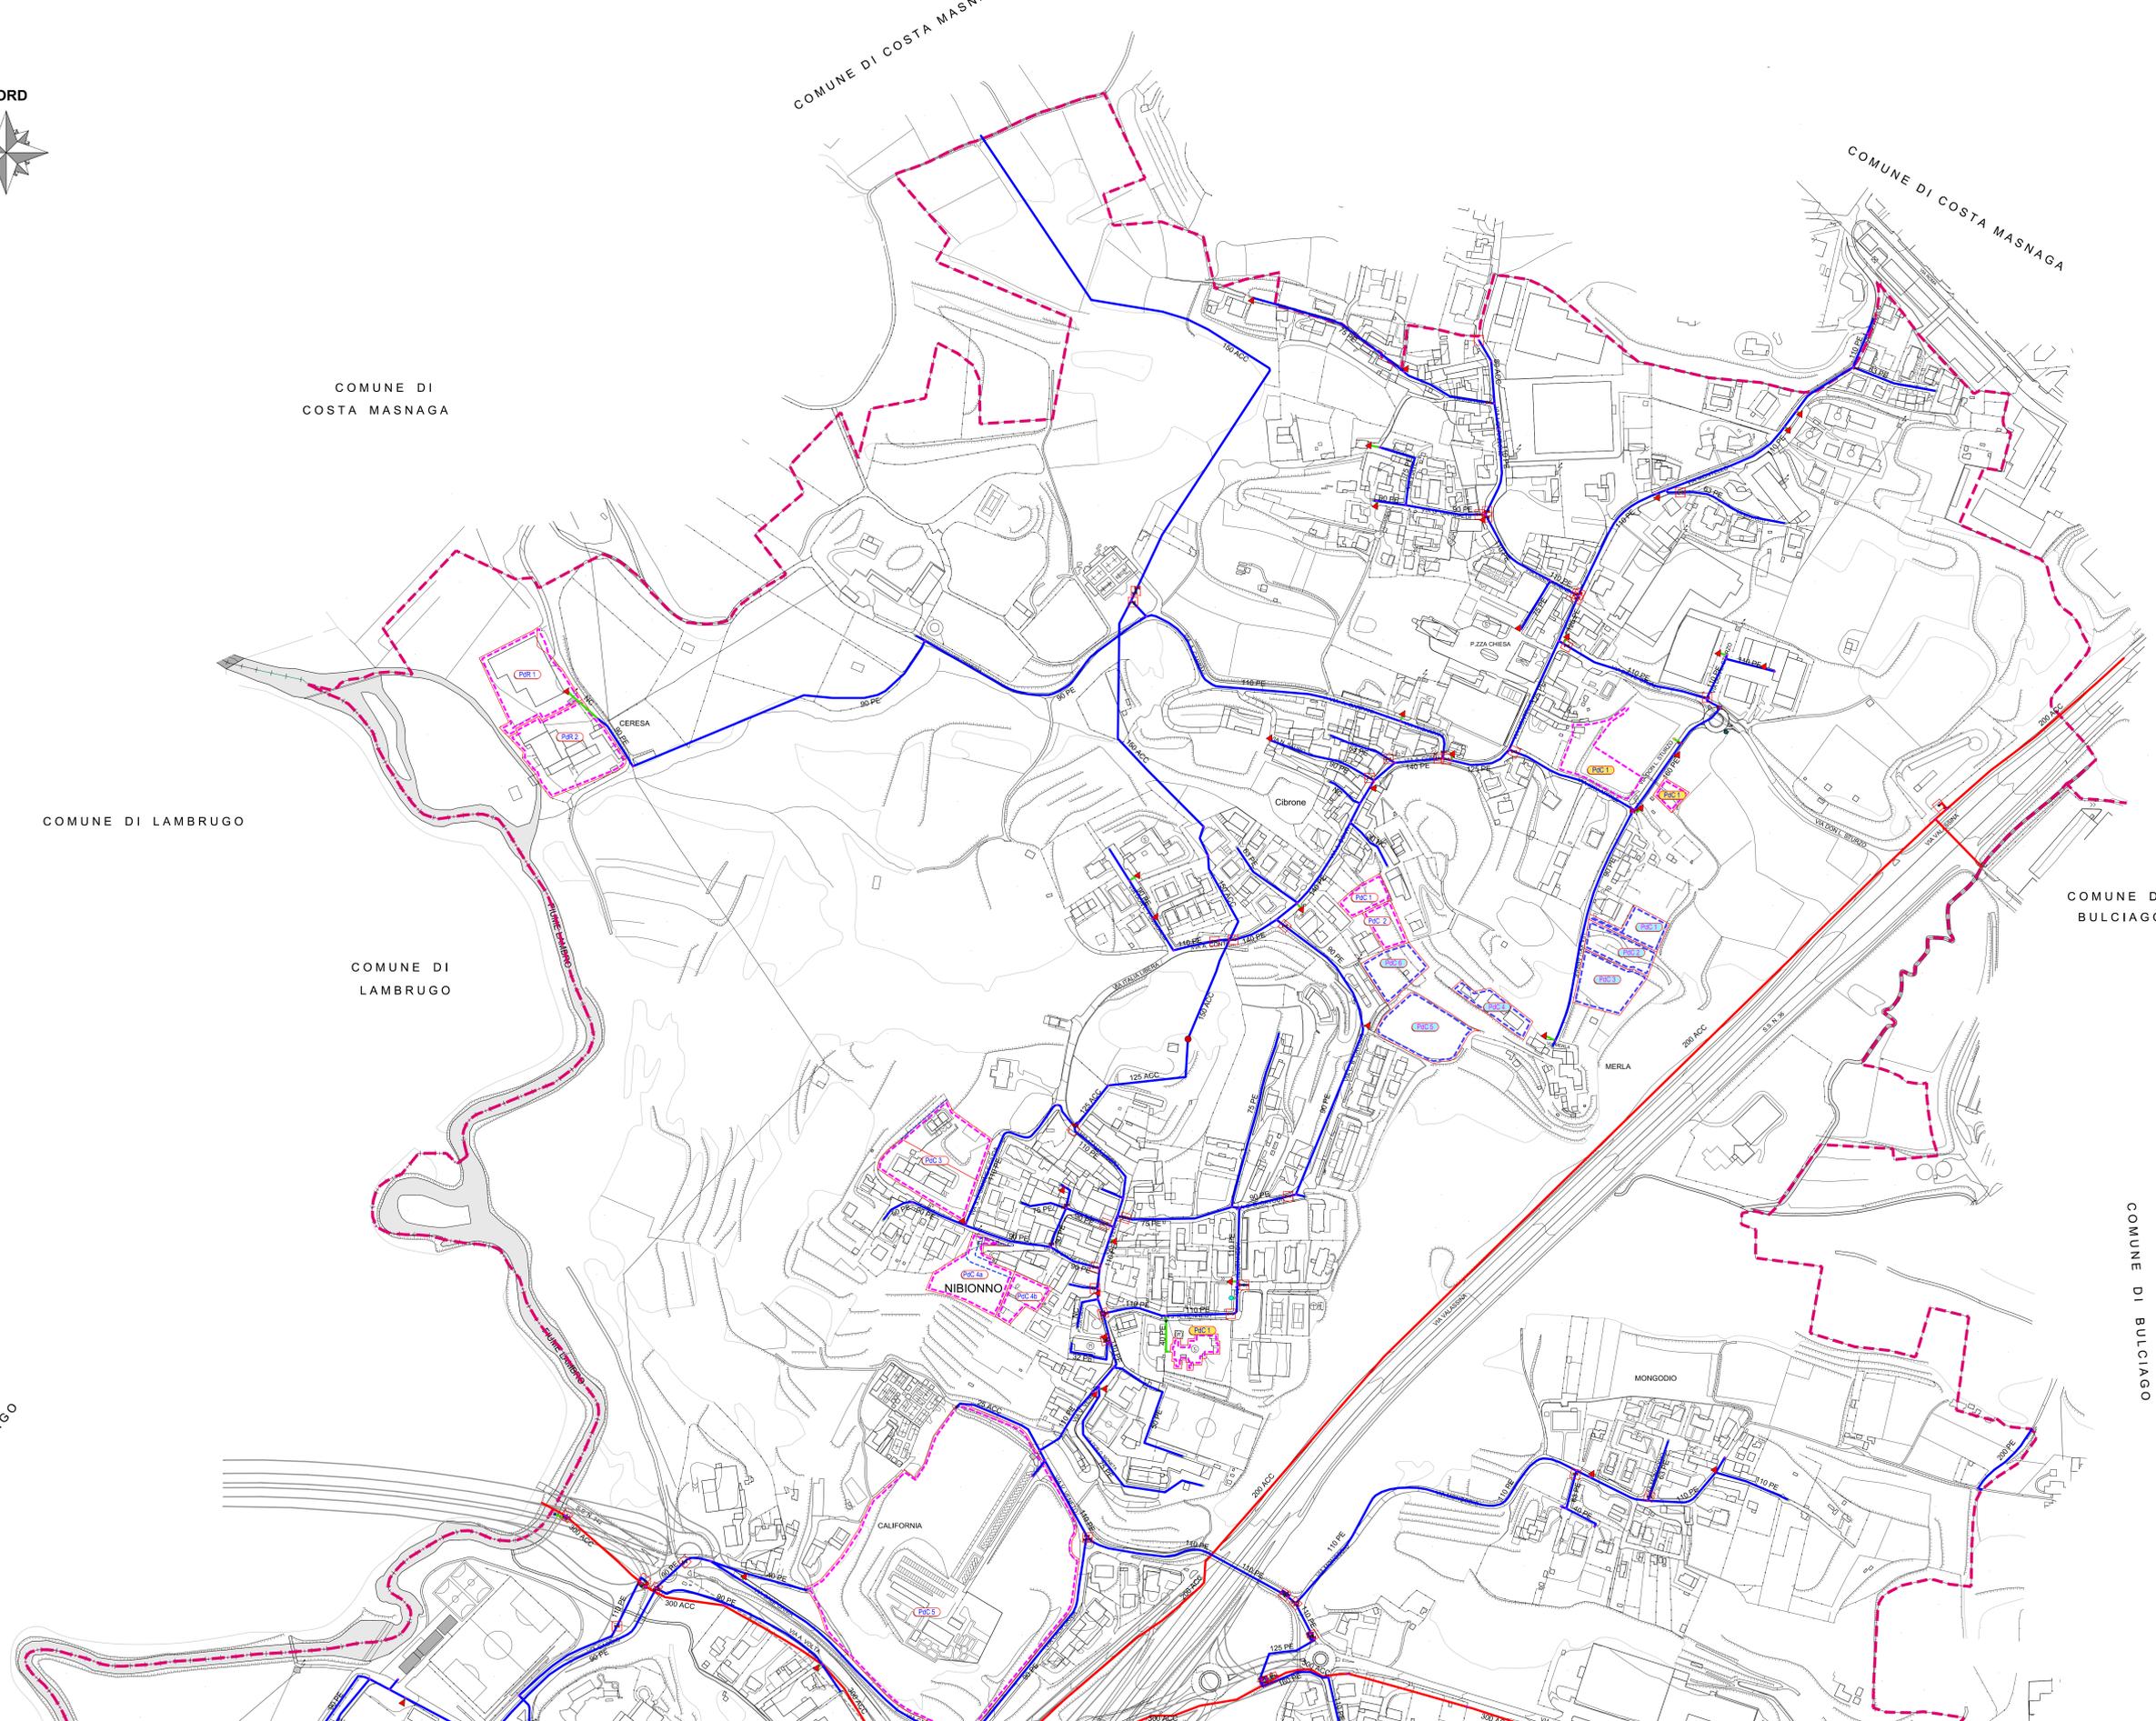

RETE\_ACQUEDOTTO\_NIBIONNO.shp  
TIPOLOGIA

- Tratta collettrice
- Tratta di allacciamento domestico
- Tratta principale di distribuzione

NODI\_ACQUEDOTTO\_NIBIONNO.shp  
TIPOLOGIA

- Pozzetto d'ispezione
- Idrante
- Saracinesca
- Connessione semplice
- Contatore
- Tappo
- Sfiato
- Serbatoio
- Contatto con reticolo idrografico
- Riduttore di pressione
- Fontana
- Stacco per allacciamento domestico

- Confine Comunale
- Confine Provinciale

- Ambiti di completamento - documento di piano**
- Comparto sottoposto a Permesso di Costruire Convenzionato
- Ambiti di completamento - piano delle regole**
- Comparti sottoposti a Piano di Recupero
- Comparti sottoposti a Permesso di Costruire Convenzionato
- Ambiti di completamento - piano dei servizi**
- Comparto sottoposto a Permesso di Costruire Convenzionato
- Autostrada Regionale Varese - Como - Lecco
- Tratto Como - Lecco Corridoio di salvaguardia urbanistica

Provincia di LECCO  
COMUNE DI NIBIONNO



### PIANO DI GOVERNO DEL TERRITORIO

### PUGSS 2018 PIANO URBANO GENERALE DEI SERVIZI DEL SOTTOSUOLO

Data: Ottobre 2018 Agg.: Scala: 1:2.000 Elaborato: PUGSS 4a

RETE APPROVVIGIONAMENTO ACQUE  
Ente gestore: IDROSERVICE S.r.l.

Sindaco: **Claudio USUELLI**

Segretario: Dott.ssa N. M. CAMPAGNA  
Gestione del Territorio: Arch. Elena MOLTENI

Progettista:  
Arch. Luigi CONFALONIERI  
Via Dei Miti, 338 - 23811 SANZANO (LC)  
tel. 03997234  
E-mail: arch.confalonieri@gmail.com

Consulenza specialistica al progetto:  
Ing. Giorgio MERONE  
Via IV Novembre, 11 - 23144 OGGIONO (LC)

Collaboratori: Ing. Mario Tagliavini

Adozione:  
Pubblicazione:

