


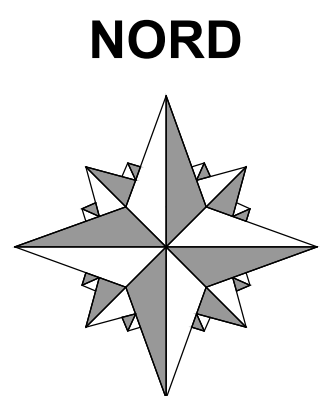

COMUNE DI
INVERIGO

DI
BULCIAGO

RETE_ACQUEDOTTO_NIBIONNO.shp
TIPOLOGIA

- Tratta collettrice
- Tratta di allacciamento domestico
- Tratta principale di distribuzione

NODI_ACQUEDOTTO_NIBIONNO.shp
TIPOLOGIA

- Pozzetto d'ispezione
- Idrante
- Saracinesca
- Connessione semplice
- Contatore
- Tappo
- Sfiato
- Serbatoio
- Contatto con reticolo idrografico
- Riduttore di pressione
- Fontana
- Stacco per allacciamento domestico

- Confine Comunale
- Confine Provinciale

Ambiti di completamento - documento di piano

Comparto sottoposto a Permesso di Costruire Convenzionato

Ambiti di completamento - piano delle regole

Comparti sottoposti a Piano di Recupero

Comparti sottoposti a Permesso di Costruire Convenzionato


Ambiti di completamento - piano dei servizi

Comparto sottoposto a Permesso di Costruire Convenzionato

Autostrada Regionale Varese - Como - Lecco
Tratto Como - Lecco Corridoio di salvaguardia urbanistica



Provincia di LECCO
COMUNE DI NIBIONNO

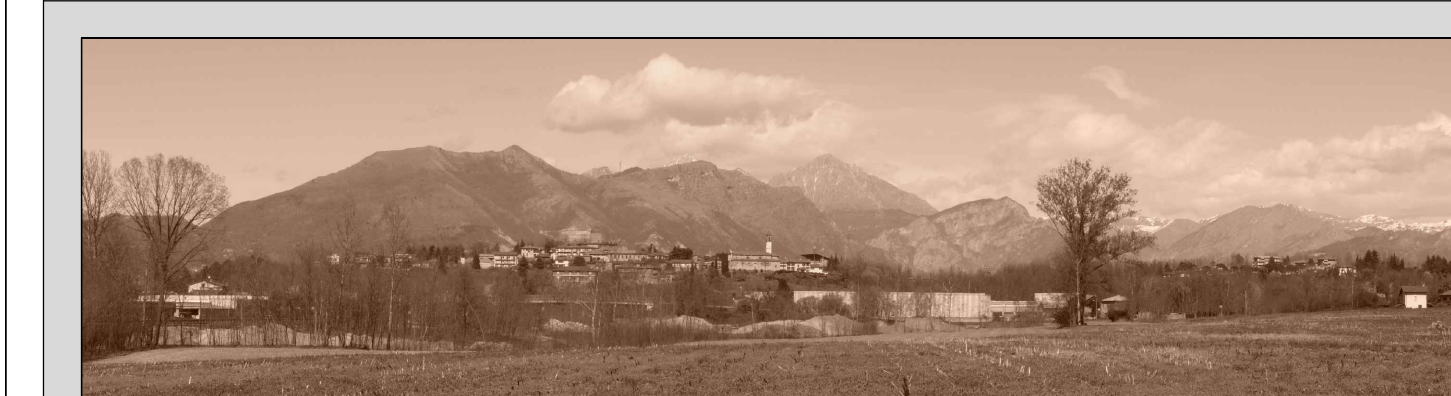

PIANO DI GOVERNO DEL TERRITORIO

PUGSS
2018

PIANO URBANO GENERALE DEI
SERVIZI DEL SOTTOSUOLO

Data: Ottobre 2018 Agg.: Scala: 1:2.000 Elaborato: PUGSS 4b

RETE APPROVVIGIONAMENTO ACQUE
Ente gestore: IDROSERVICE S.r.l.

Sindaco:
Claudio USUELLI



Segretario: Dott.ssa N. M. CAMPAGNA
Gestione del Territorio: Arch. Elena MOLTENI

Progettista:
Arch. Luigi CONFALONIERI
via Dei Miri, 39B - 23891 BARZANO (LC)
tel. 039 875754
E-mail: arch.confalonieri@gmail.com

Consulenza specialistica al progetto:
Ing. Giorgio MERONI
via IV Novembre, 14 - 23844 OGGIANO (LC)

Collaboratori: Ing. Marco Tagliabue

Adozione:
Pubblicazione:

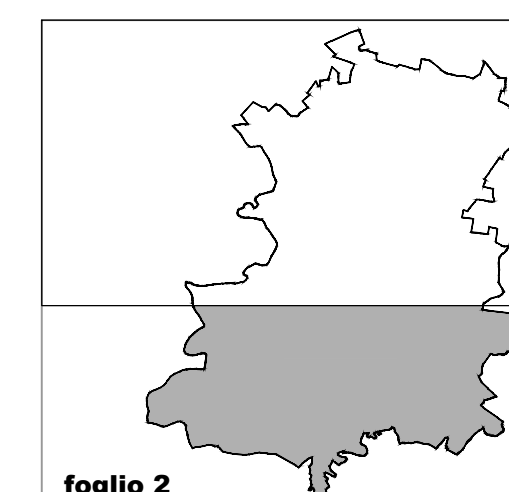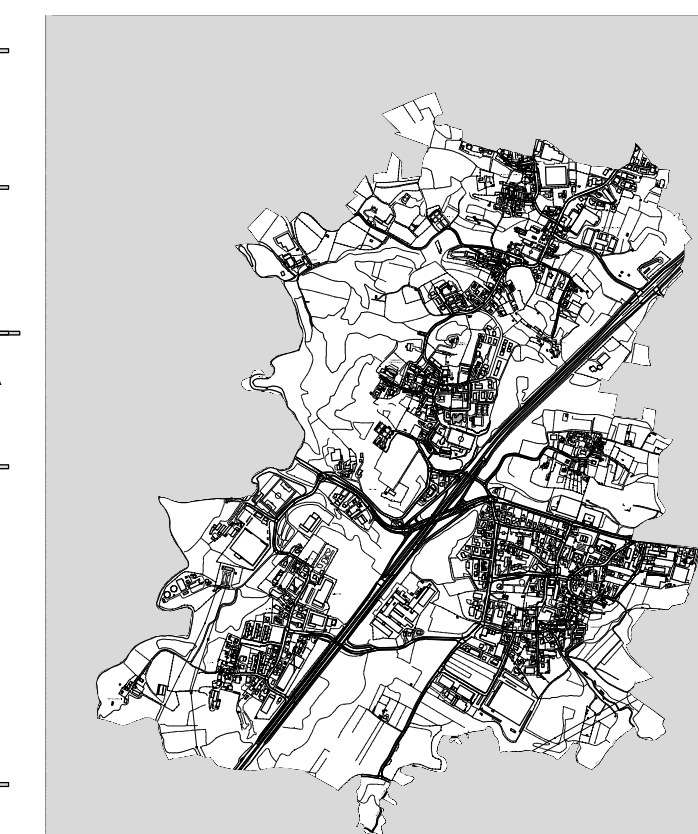

foglio 2

COMUNE DI
VEDUGGIO E
COLZANO

COMUNE DI VEDUGGIO E
COLZANO

COMUNE DI
CASSAGO BRIANZA

Gaggio

CALIFORNIA

MONGODIO

MAZZACAVALLLO

VIA L. CADORINI

VIA L. CADORINI