

NORD



COMUNE DI INVERIGO


COMUNE DI BULCIAGO

COMUNE DI CASSAGO BRIANZA

COMUNE DI VEDUGGIO E COLZANO

COMUNE DI VEDUGGIO E COLZANO

- LEGENDA**
- RETE ELETTRICA**
- Tipologia
- Tratta aerea alta tensione
  - Tratta interrata media tensione
  - Tratta aerea media tensione
  - Tratta interrata bassa tensione
  - Tratta aerea bassa tensione
- NODI RETE ELETTRICA**
- Tipologia
- Cabina di trasformazione
  - Traliccio
  - Palo
- Confine Comunale
- Confine Provinciale
- Ambiti di completamento - documento di piano**
- Comparto sottoposto a Permesso di Costruire Convenzionato
- Ambiti di completamento - piano delle regole**
- Comparti sottoposti a Piano di Recupero
- Comparti sottoposti a Permesso di Costruire Convenzionato
- Ambiti di completamento - piano dei servizi**
- Comparto sottoposto a Permesso di Costruire Convenzionato
- Autostrada Regionale Varese - Como - Lecco
- Tratto Como - Lecco Corridoio di salvaguardia urbanistica

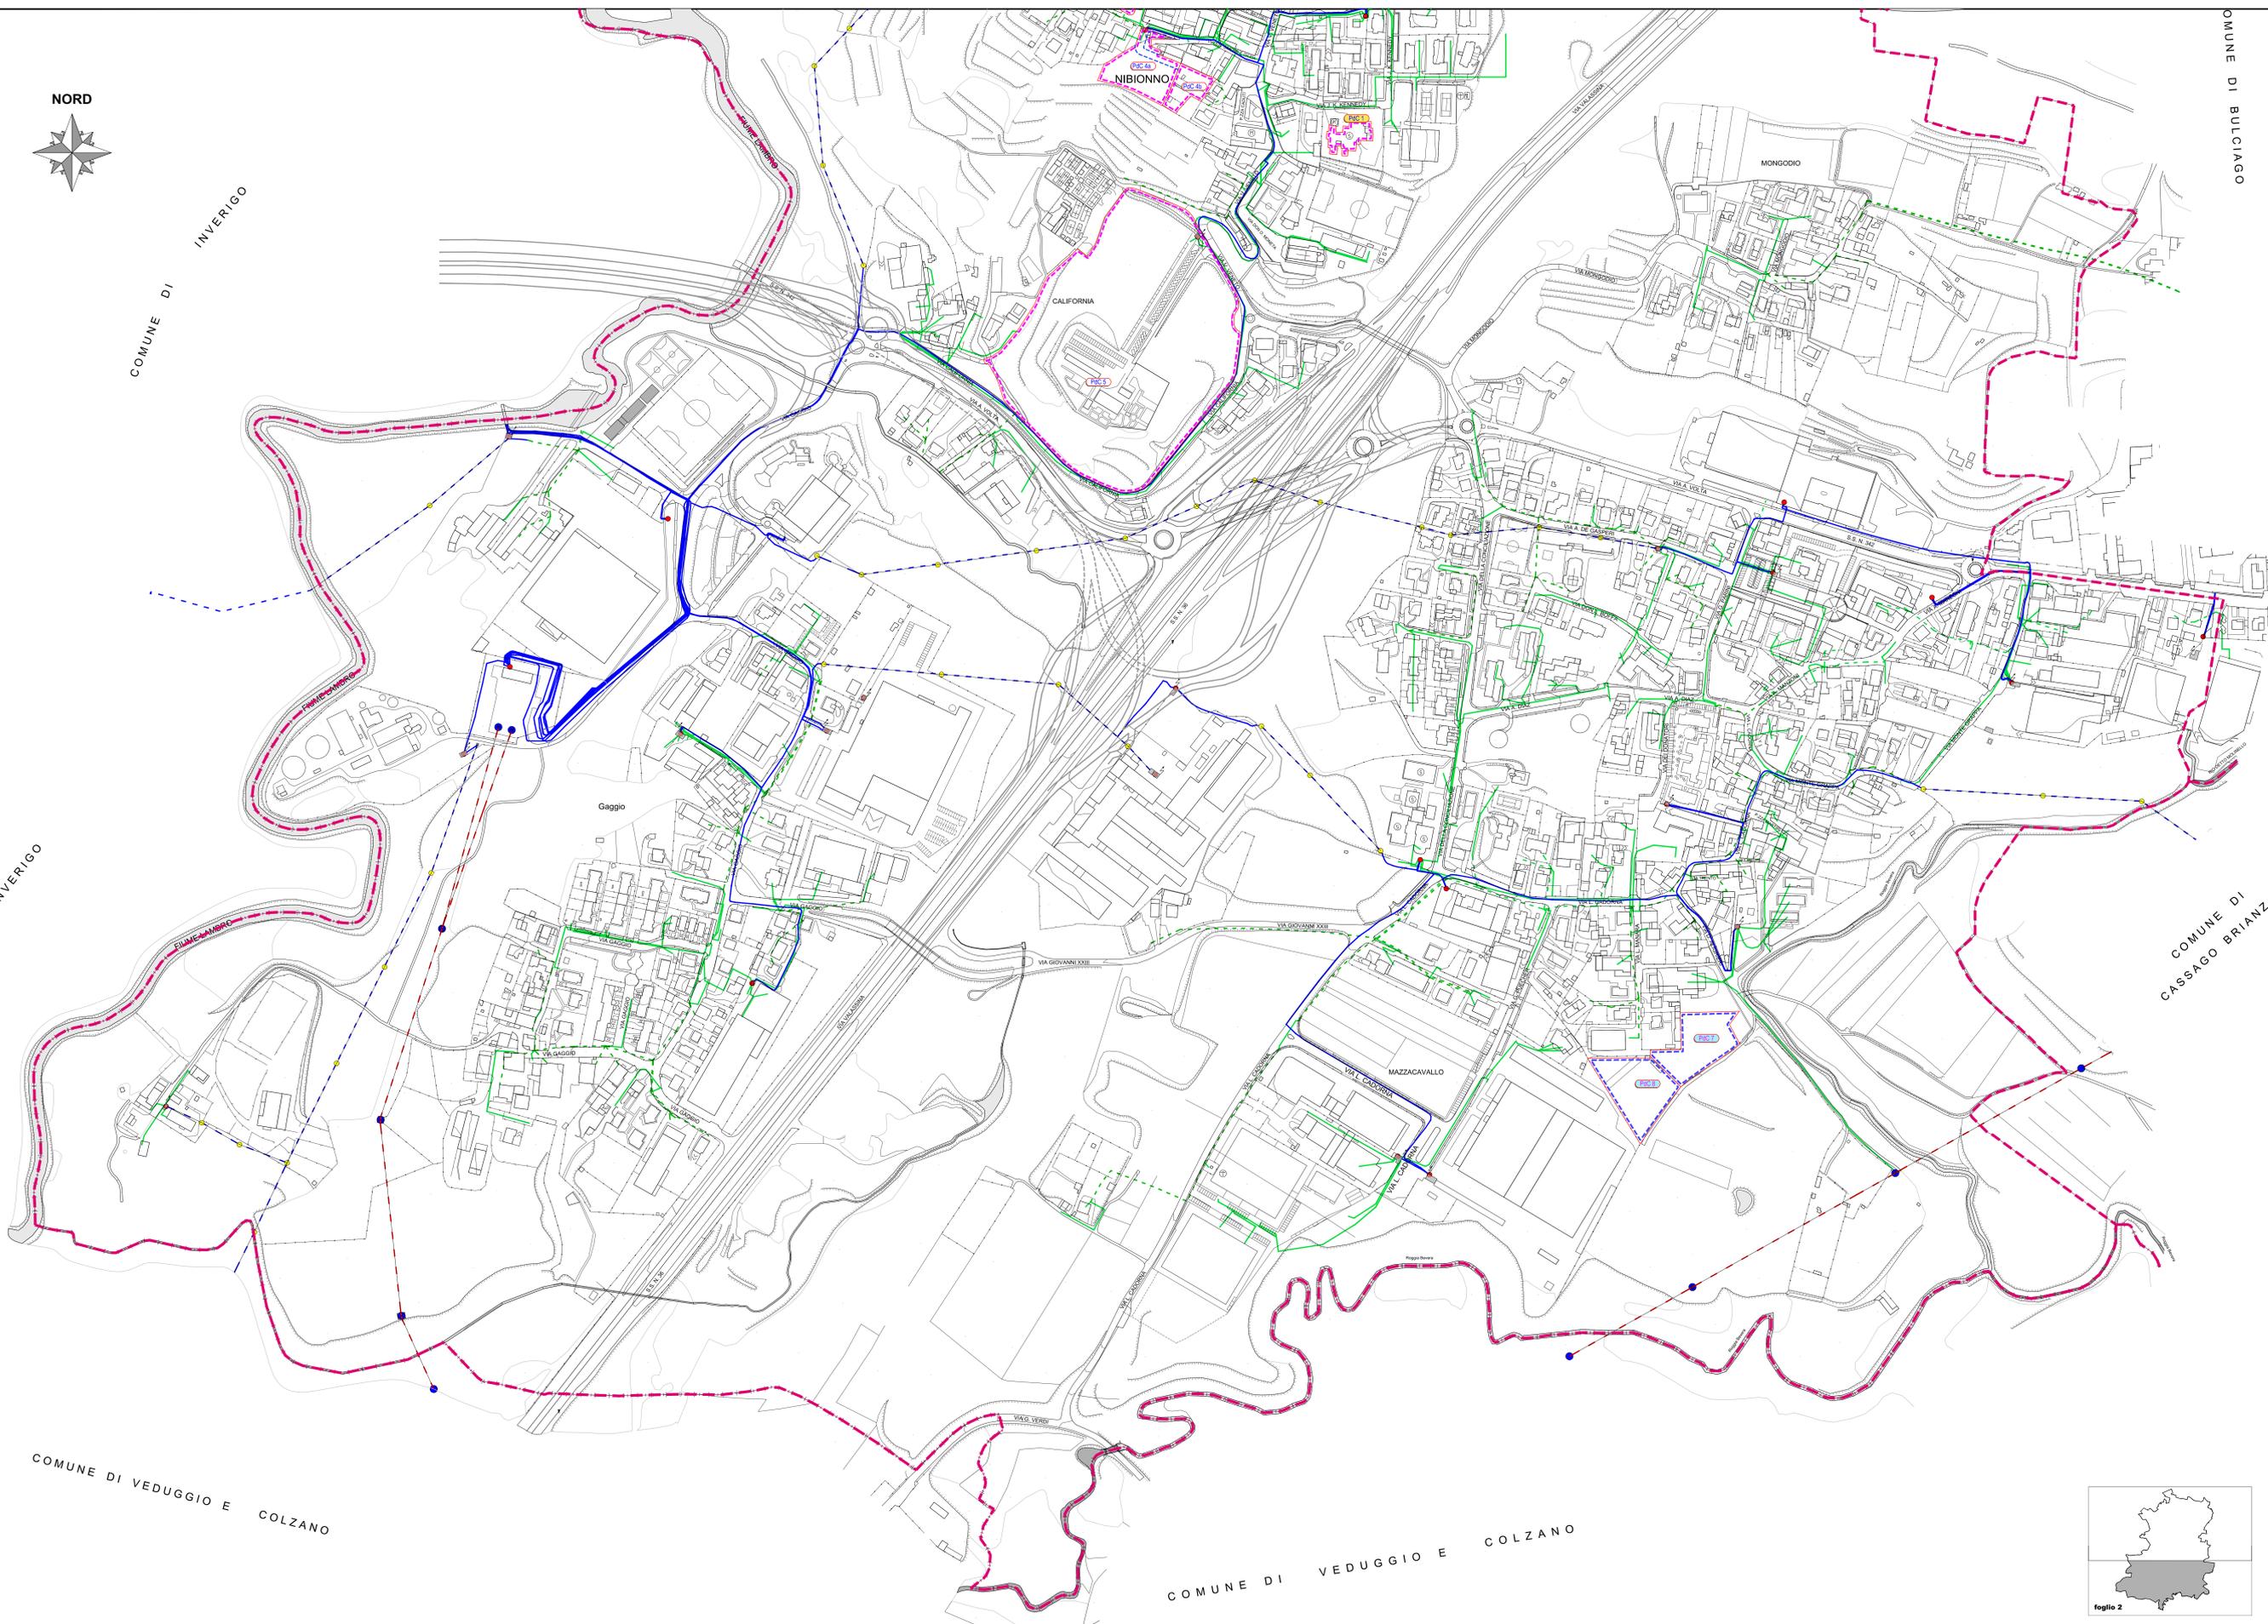

Provincia di LECCO  
COMUNE DI NIBIONNO



**PIANO DI GOVERNO DEL TERRITORIO**

**PUGSS 2018** **PIANO URBANO GENERALE DEI SERVIZI DEL SOTTOSUOLO**

Data: Ottobre 2018 Agg.: Scala: 1:2.000 Elaborato: PUGSS 6b

**RETE ELETTRICA**

Ente gestore: ENEL DISTRIBUZIONE S.P.A.

Sindaco: **Claudio USUELLI**

Segretario: Dott.ssa N.M. CAMPAGNA  
Gestione del Territorio: Arch. Elena MOLteni

Progettista:  
Arch. Luigi CONFALONIERI  
Via Soli Mille, 38/B - 23891 SARZANO (LC)  
Tel. 039973361  
Email: arch.luigi.confalonieri@gmail.com

Consulenza specialistica al progetto:  
Ing. Giorgio MERONI  
Via XXV Aprile, 18 - 23848 OSSIGNO (LC)

Collaboratori: Ing. Mario Tagliavini

Albanese:  
Pubblicazione:

Approvazione:



foglio 2