


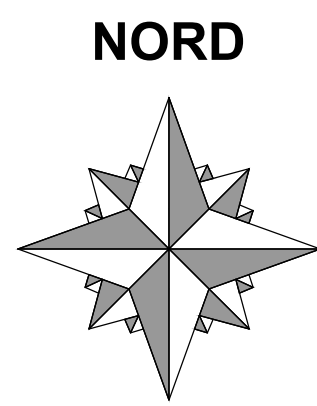

COMUNE DI INVERIGO

COMUNE DI BULCIAGO

COMUNE DI CASSAGO BRIANZA

COMUNE DI VEDUGGIO E COLZANO

COMUNE DI VEDUGGIO E COLZANO

LEGENDA RETE ILLUMINAZIONE PUBBLICA

Posizione rispetto alla superficie

- Aereo
- Interrato

NODI LUCE Tipologia

- Palo dell'illuminazione
- Pozzetto di ispezione per punto luce
- Punto luce
- Quadro elettrico

- Confine Comunale
- Confine Provinciale

Ambiti di completamento - documento di piano

- Comparto sottoposto a Permesso di Costruire Convenzionato

Ambiti di completamento - piano delle regole

- Comparti sottoposti a Piano di Recupero
- Comparti sottoposti a Permesso di Costruire Convenzionato


Ambiti di completamento - piano dei servizi

- Comparto sottoposto a Permesso di Costruire Convenzionato

- Autostrada Regionale Varese - Como - Lecco
- Tratto Como - Lecco Corridoio di salvaguardia urbanistica



Provincia di LECCO
COMUNE DI NIBIONNO

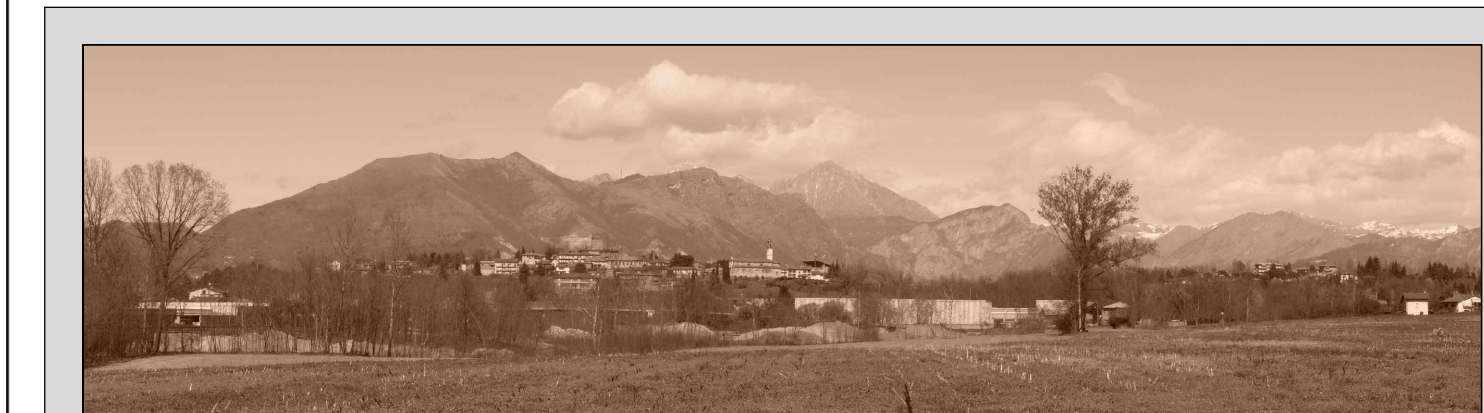

PIANO DI GOVERNO DEL TERRITORIO

PUGSS
2018

PIANO URBANO GENERALE DEI
SERVIZI DEL SOTTOSUOLO

Data: Ottobre 2018 Agg.: Scala: 1:2.000 Elaborato: PUGSS 8b

RETE ILLUMINAZIONE PUBBLICA
Ente gestore: ENEL SOLE S.R.L.

Sindaco:
Claudio USUELLI

Segretario: Dott.ssa N. M. CAMPAGNA
Gestione del Territorio: Arch. Elena MOLTENI


Progettista:
Arch. Luigi CONFALONIERI
via Dei Mili, 38B - 23891 BARZANO (LC)
www.confalonieri.it
E-mail: arch.luigi.confalonieri@gmail.com

Consulenza specialistica al progetto:
Ing. Giorgio MERONI
via XIV Aprile, 15 - 23848 OSSIGNO (LC)

Collaboratori: Ing. Marco Tagliavini

Adozione:
Pubblicazione:

Approvazione:

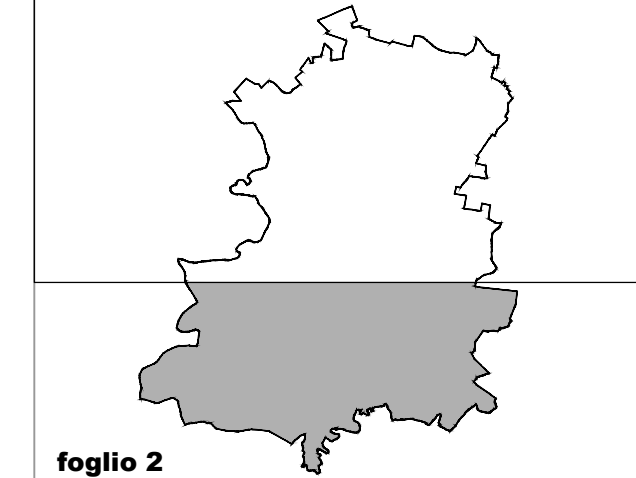

foglio 2