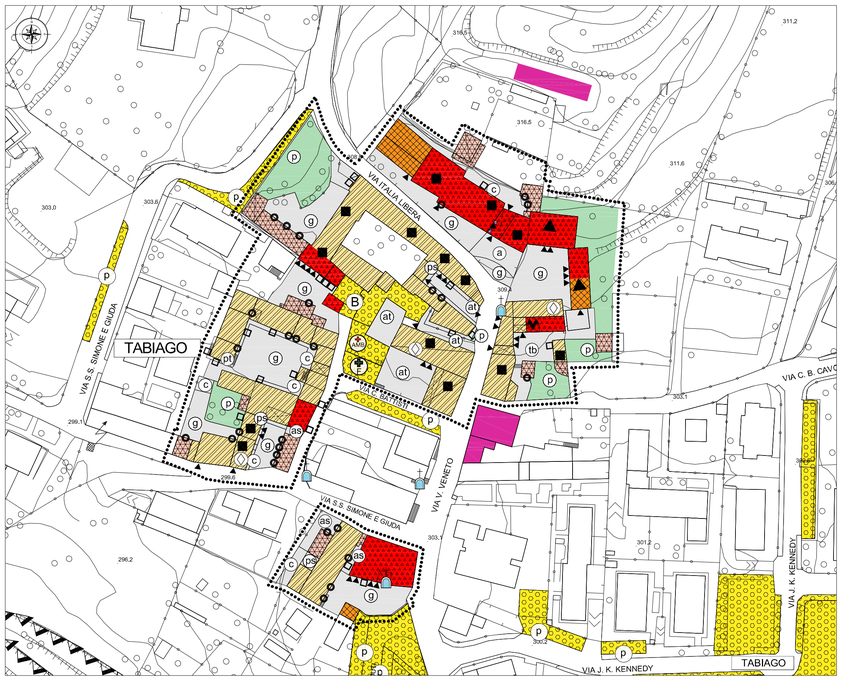

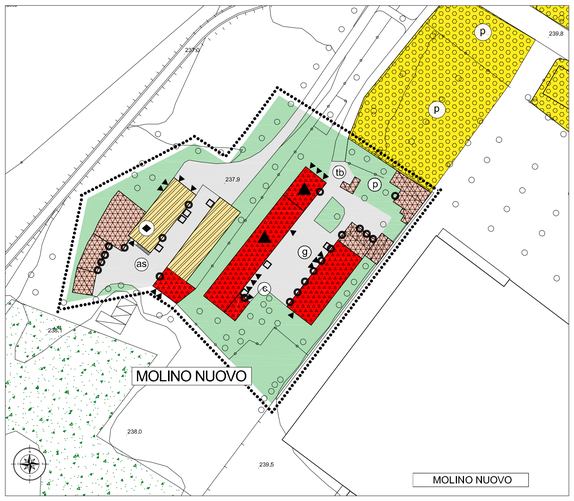

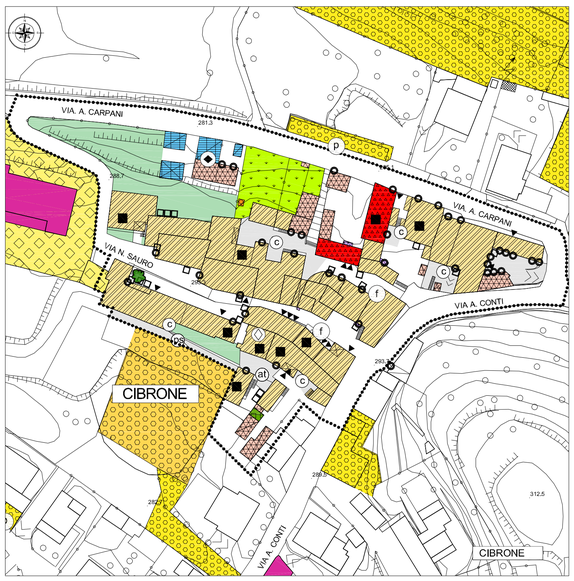

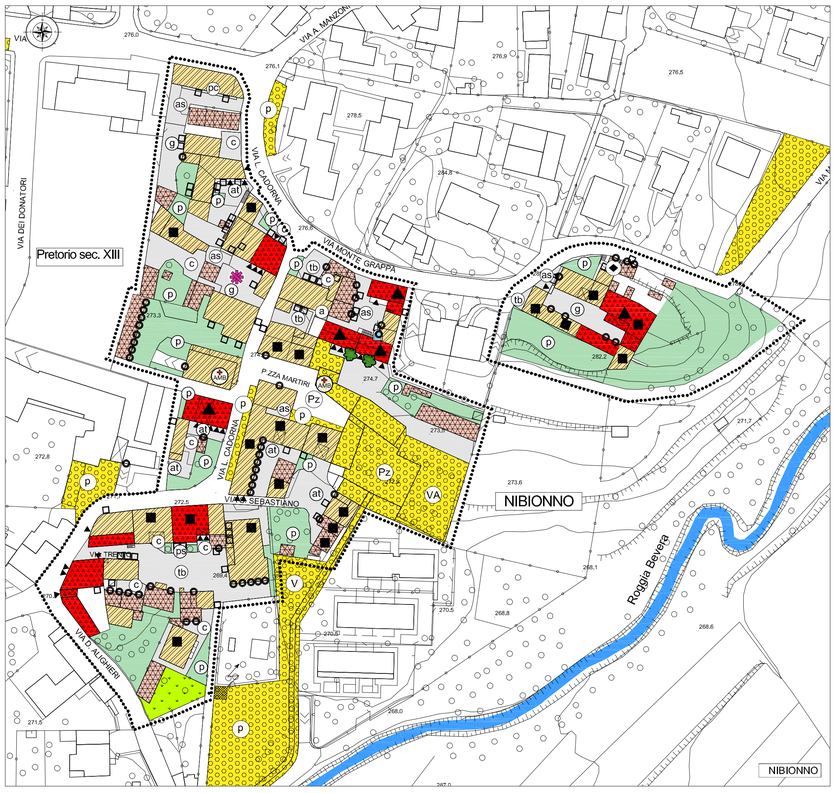

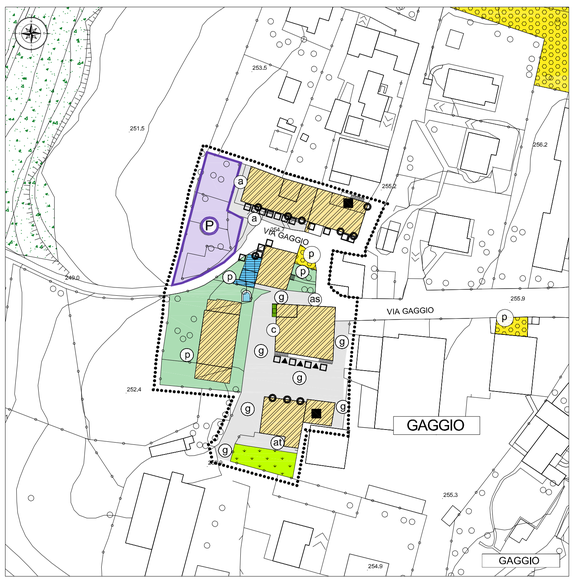

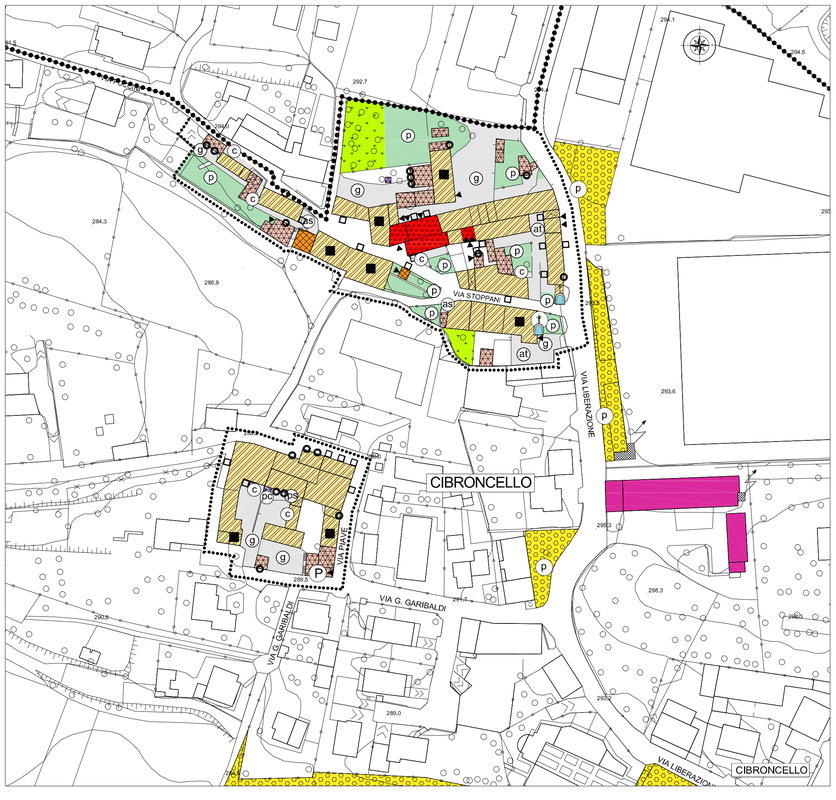

LEGENDA
Modalità d'intervento
conservazione e manutenzione degli edifici

- Centro Storico e nuclei di antica formazione
- RC1 RISANAMENTO CONSERVATIVO edifici con caratteristiche mortologiche tipologiche di valore ambientale
- RC2 RISANAMENTO CONSERVATIVO con cambio d'uso
- RE 1 RISTRUTTURAZIONE EDILIZIA
- RE2 RISTRUTTURAZIONE EDILIZIA con cambio d'uso
- Norma Speciale del Piano delle Regole NTA - PGT
- D DEMOLIZIONE
- DR DEMOLIZIONE E RICOSTRUZIONE
- accessori
- box
- lavori in corso
- porticati e androni di accesso ai cortili

elementi architettonico - ambientali significativi

- edifici di valore storico - architettonico
- elementi di valore artistico o architettonico da conservare
- edifici di recente ristrutturazione
- elementi in contrasto architettonico con i caratteri del centro storico
- edicole cappelle
- edifici di epoca contemporanea in contrasto architettonico con i caratteri del centro storico

edifici ed attrezzature di uso pubblico esistenti

- edicole cappelle
- p parcheggio
- Lav lavatoio
- B biblioteca
- Amb ambulatori
- V verde
- farmacia
- VA verde attrezzato
- f fontana
- Pz piazza

- orti e giardini
- elementi arborei di valore ambientale

pavimentazioni

- a acciotolato
- as asfalto
- g ghiaietto
- pc in contrasto
- tb terra battuta
- ps plastrellato
- at autobloccanti
- c cemento
- p prato

▷▷▷▷▷▷ percorsi ciclo-pedonali / pedonali esistenti

COMUNE DI
NIBIONNO
PROVINCIA DI LECCO

PIANO DI GOVERNO DEL TERRITORIO
VARIANTE GENERALE

tavola
17'
scala 1:1000

PROGETTO
Centri storici e nuclei di antica formazione
Modalità d'intervento

adozione delibera	C. C. n° 16	del	19.06.2019
approvazione delibera	C. C. n°	del	.2019

il tecnico
dott. Arch. Marielena Sgrol

il sindaco
Avv. Usuelli Claudio

responsabile servizio tecnico
Arch. Elena Molteni

collaboratrice
Silvia Aragona

' elaborato modificato a seguito dell'accoglimento delle osservazioni e recepimento pareri

Tutta la documentazione: parti scritte, fotografie, planimetrie e relative simbologie utilizzate sono coperte da copyright da parte degli autori esterni dell'progetto.
Il loro utilizzo anche parziale è vietato fatta salva espressa autorizzazione scritta da richiedere agli autori

Dott. Arch. Marielena Sgrol - Lambrugo (CO) - via C. Battisti, 19 - tel 031/3592232 - fax 031/3592139 - Mail: elena@studiosgrol.it