

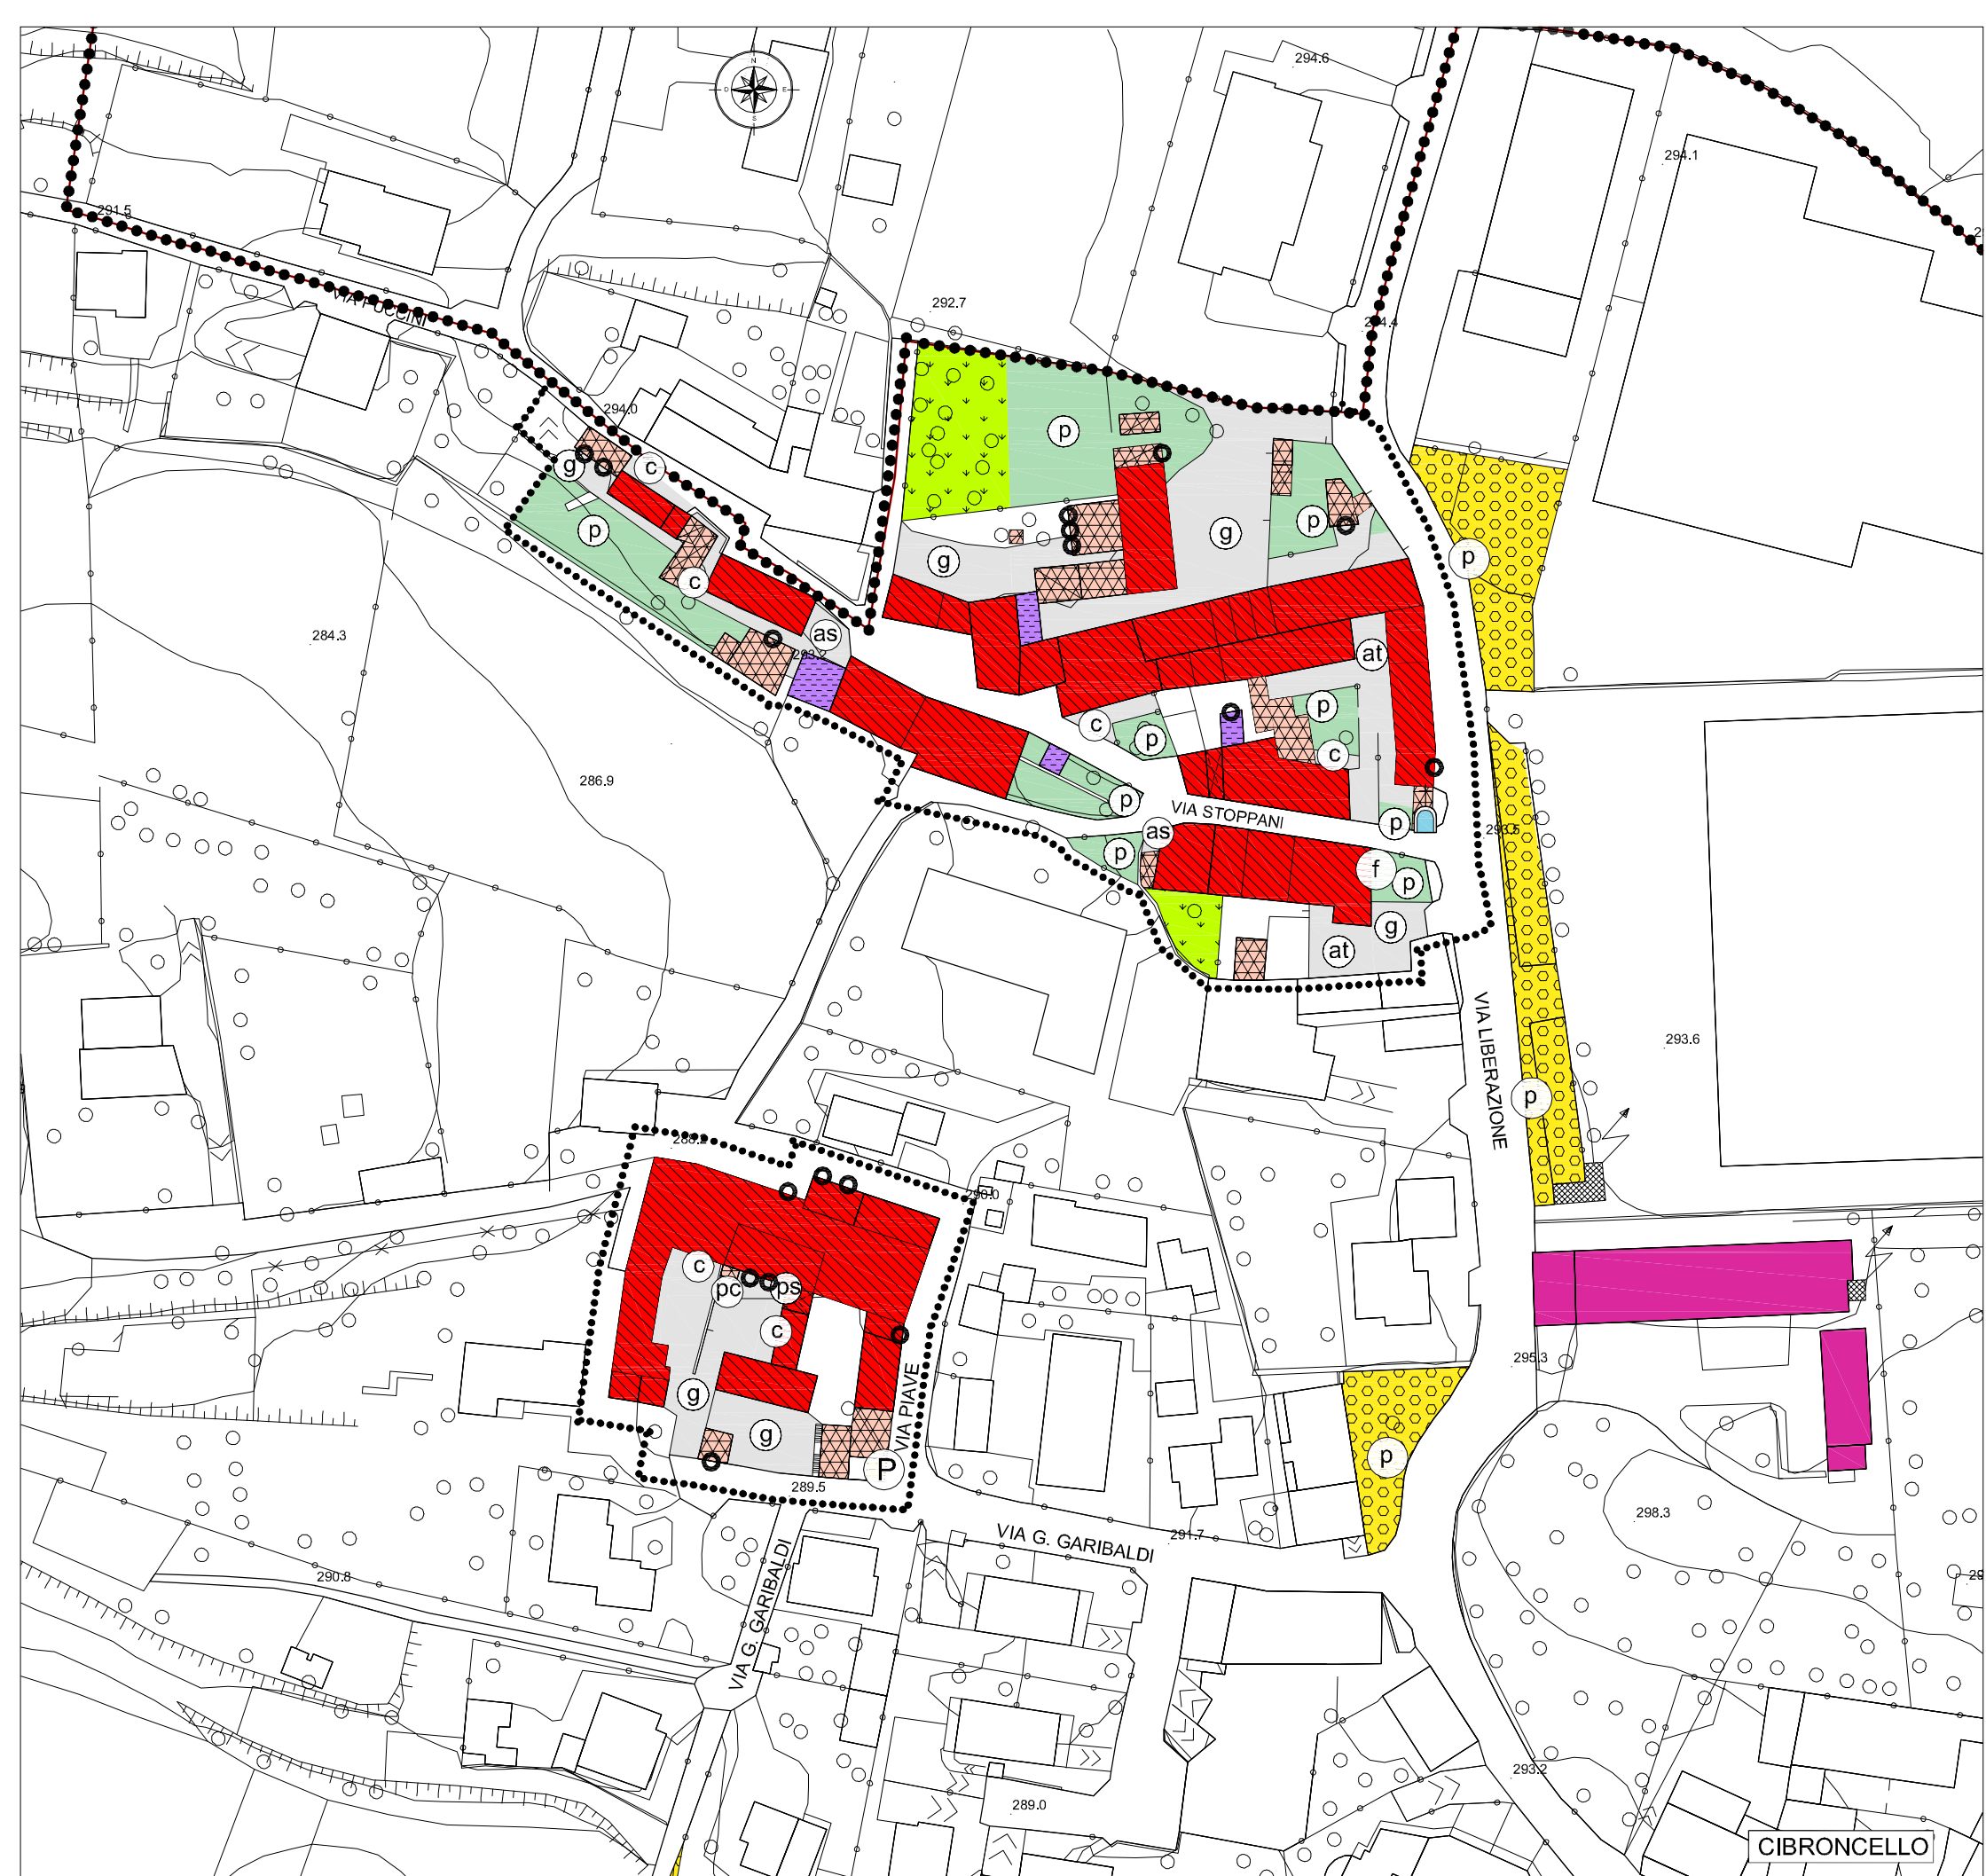


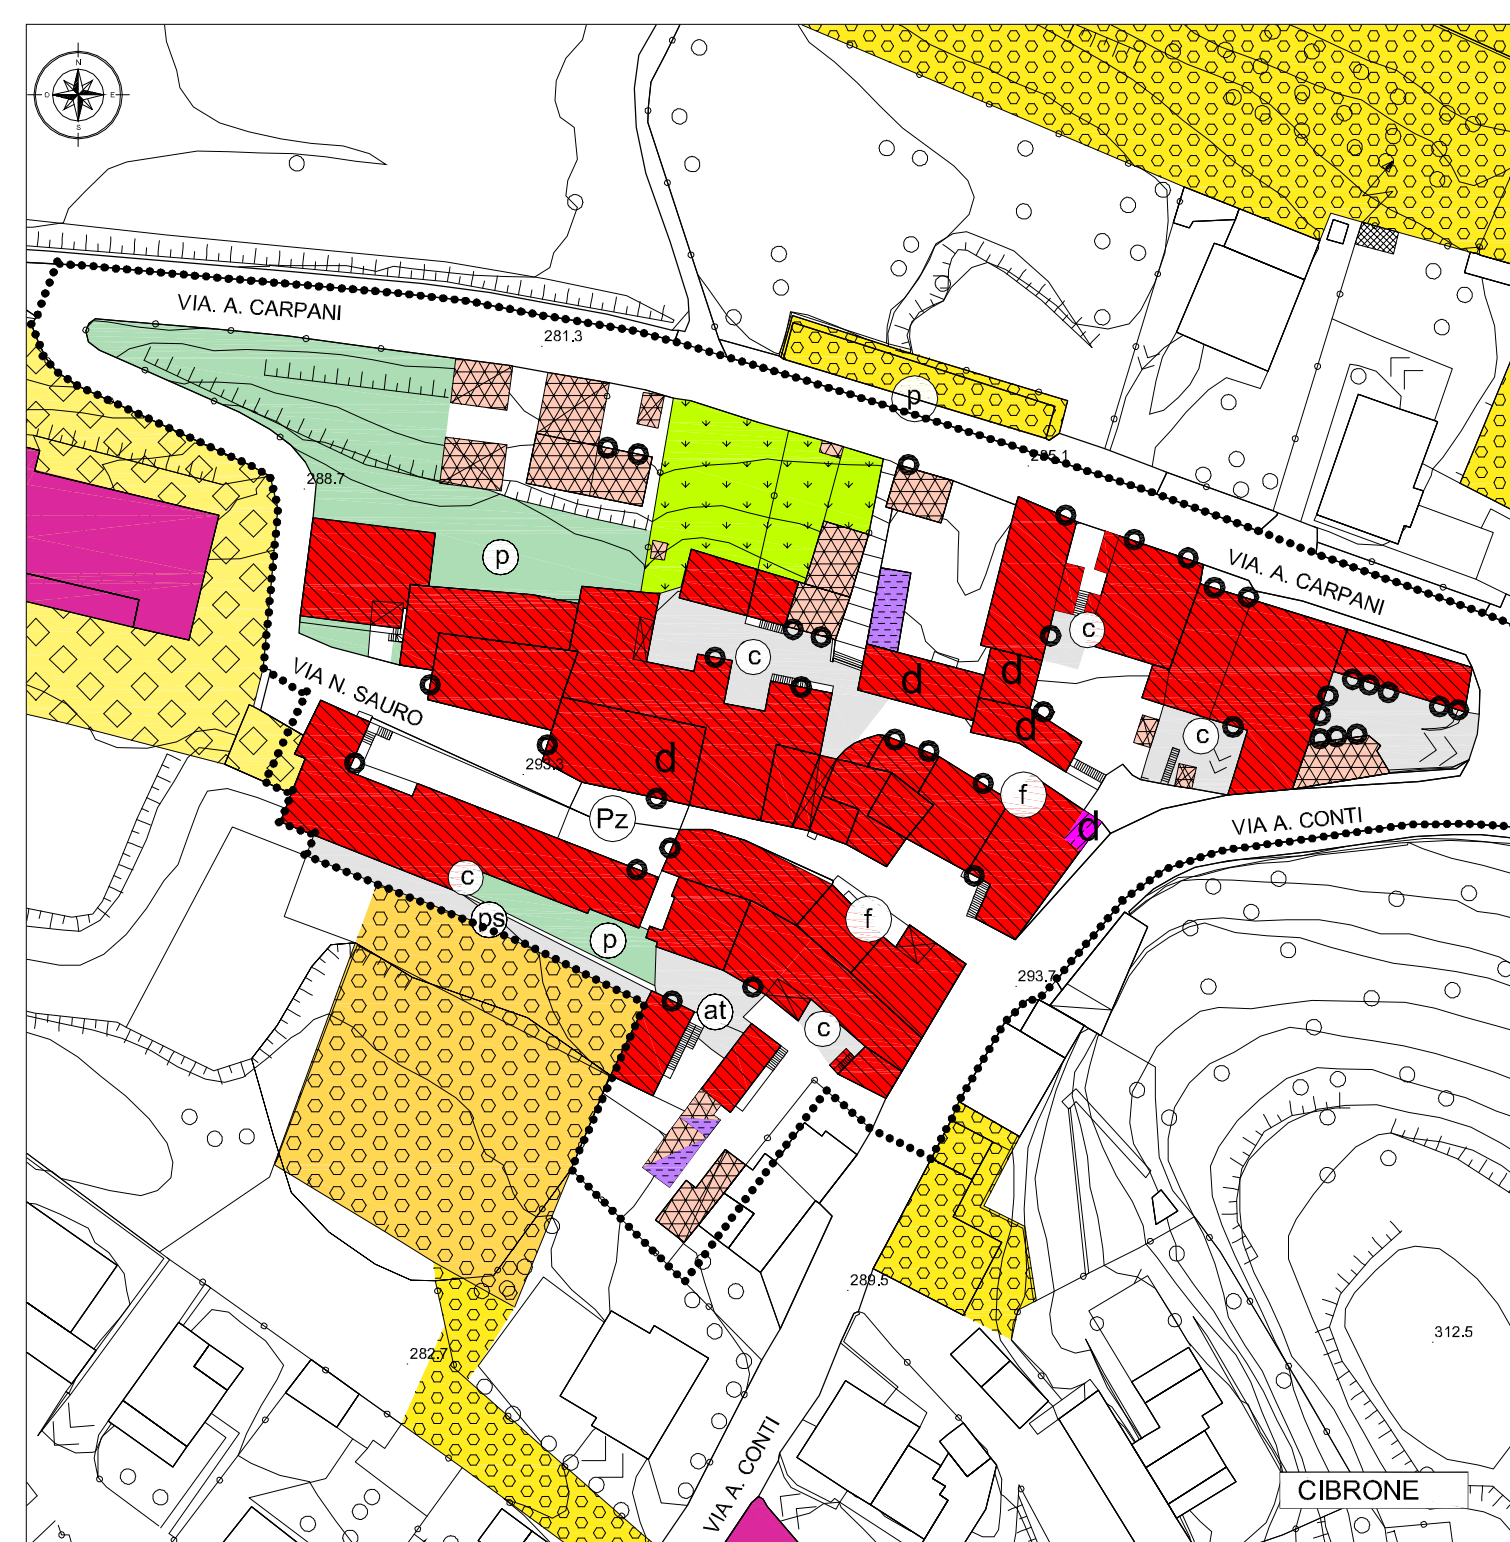

Centri Storici e Nuclei di antica formazione
(zone di recupero 457/78)

- attività commerciale - terziaria
- residenza **d** - dismessa
- edifici rurali dismessi
- accessori: ripostigli - box - magazzini
- box
- edifici ed attrezzature di uso pubblico
 - edicole cappelle **P** parcheggio
 - lavatoio **B** biblioteca
 - ambulatori **V** verde
 - farmacia **VA** verde attrezzato
 - fontana **Pz** piazza
- orti e giardini elementi arborei di valore ambientale
- pavimentazioni **>>>>>** percorsi ciclo-pedonali / pedonali esistenti
 - acciottolato **as** asfalto
 - in contrasto **tb** terra battuta
 - autobloccanti **c** cemento
 - ghiaietto **ps** piastrellato
 - prato **p** prato

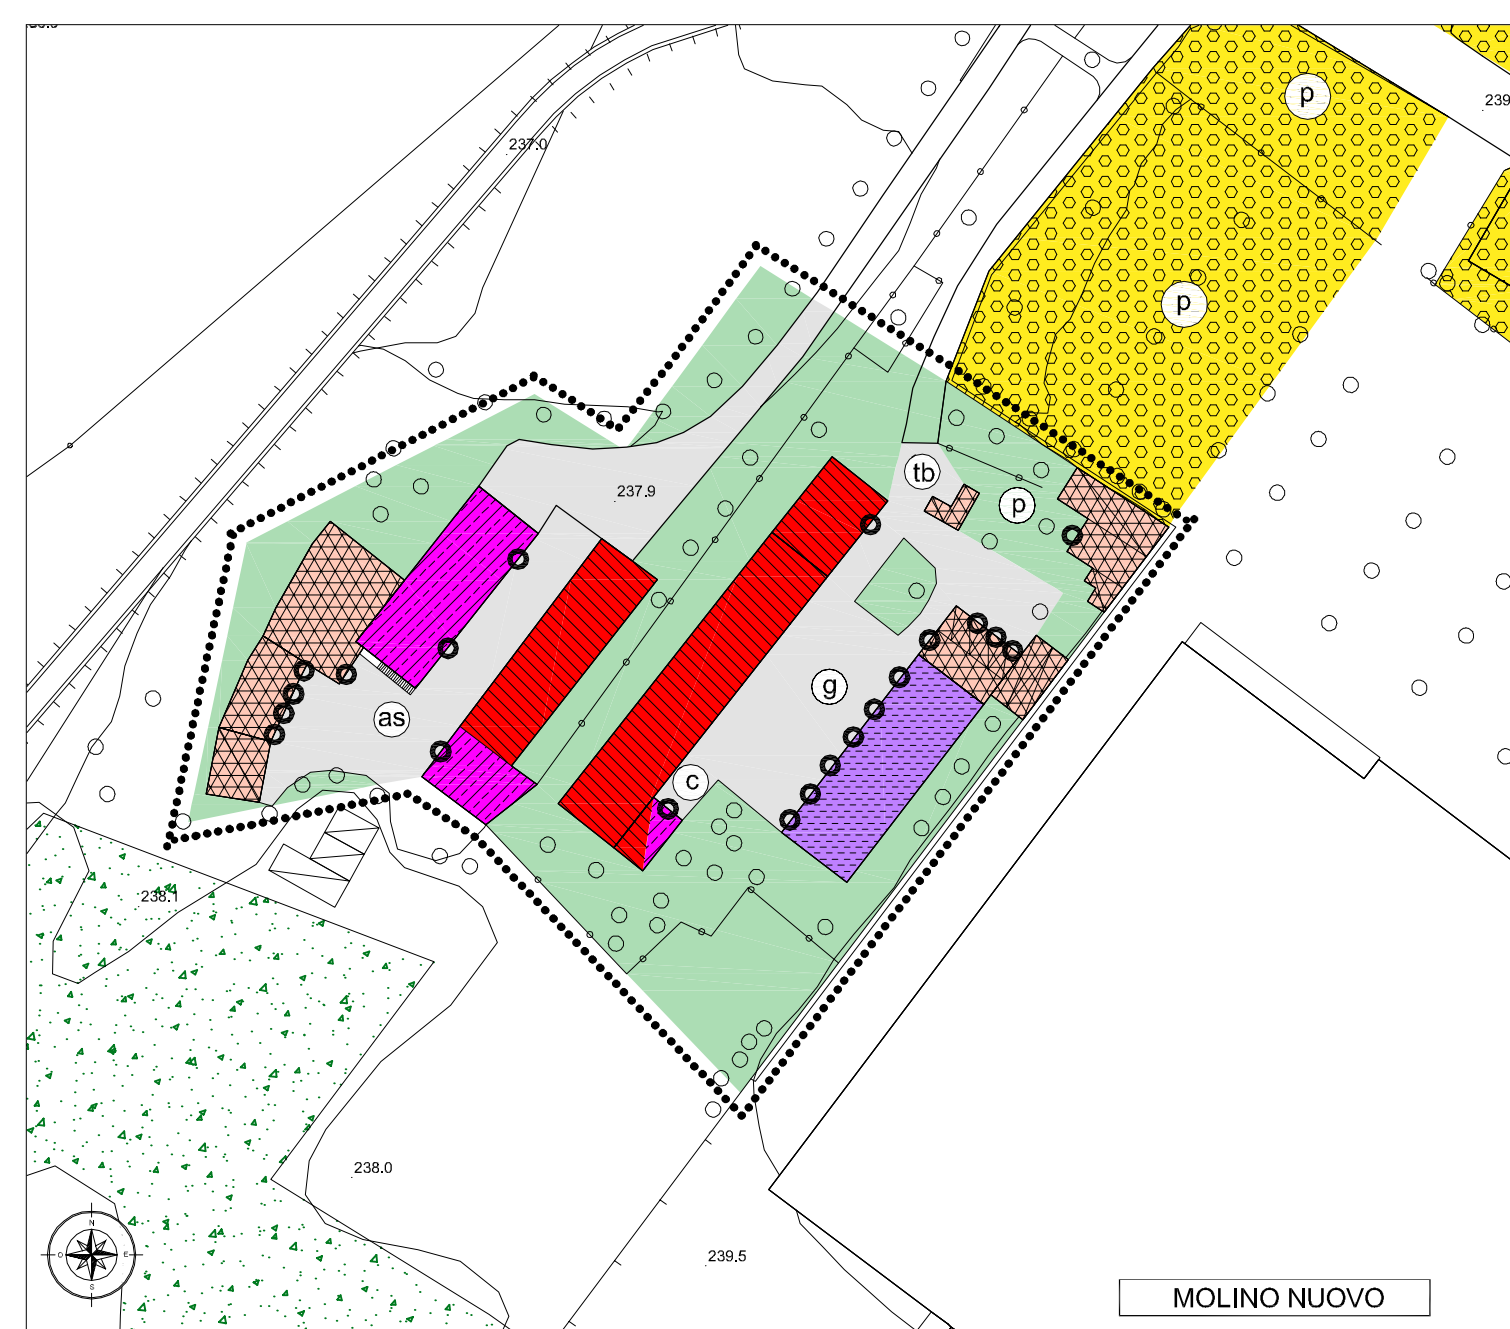

COMUNE DI
NIBIONNO
PROVINCIA DI LECCO



PIANO DI GOVERNO DEL TERRITORIO VARIANTE GENERALE

tavola

6.1

scala 1:1000

ANALISI TERRITORIALE

Centri storici e nuclei di antica formazione
Destinazioni d'uso

	C. C. n°	del	2019
adozione delibera	C. C. n°	del	2019
approvazione delibera	C. C. n°	del	2019

il tecnico

dott. Arch. Marielena Sgori

il sindaco

Avv. Usellini Claudio

responsabile servizio tecnico

Arch. Ekma Molteni

collaboratore

Silvia Aragona

Tutte le documentazioni (atti verbali, fotografie, planimetrie e relazioni tecniche) utilizzate sono riportate nei prospetti di parte integrante del progetto.

Eventuali errori presenti in questa tavola non hanno alcun carattere sostanziale e non influiranno sul risultato.

Dott. Arch. Marielena Sgori - Lambrugo (CO) - via C. Battisti, 19 - tel 031/3590232 - fax 031/3592139 - Mail: elena@studiosgori.it