

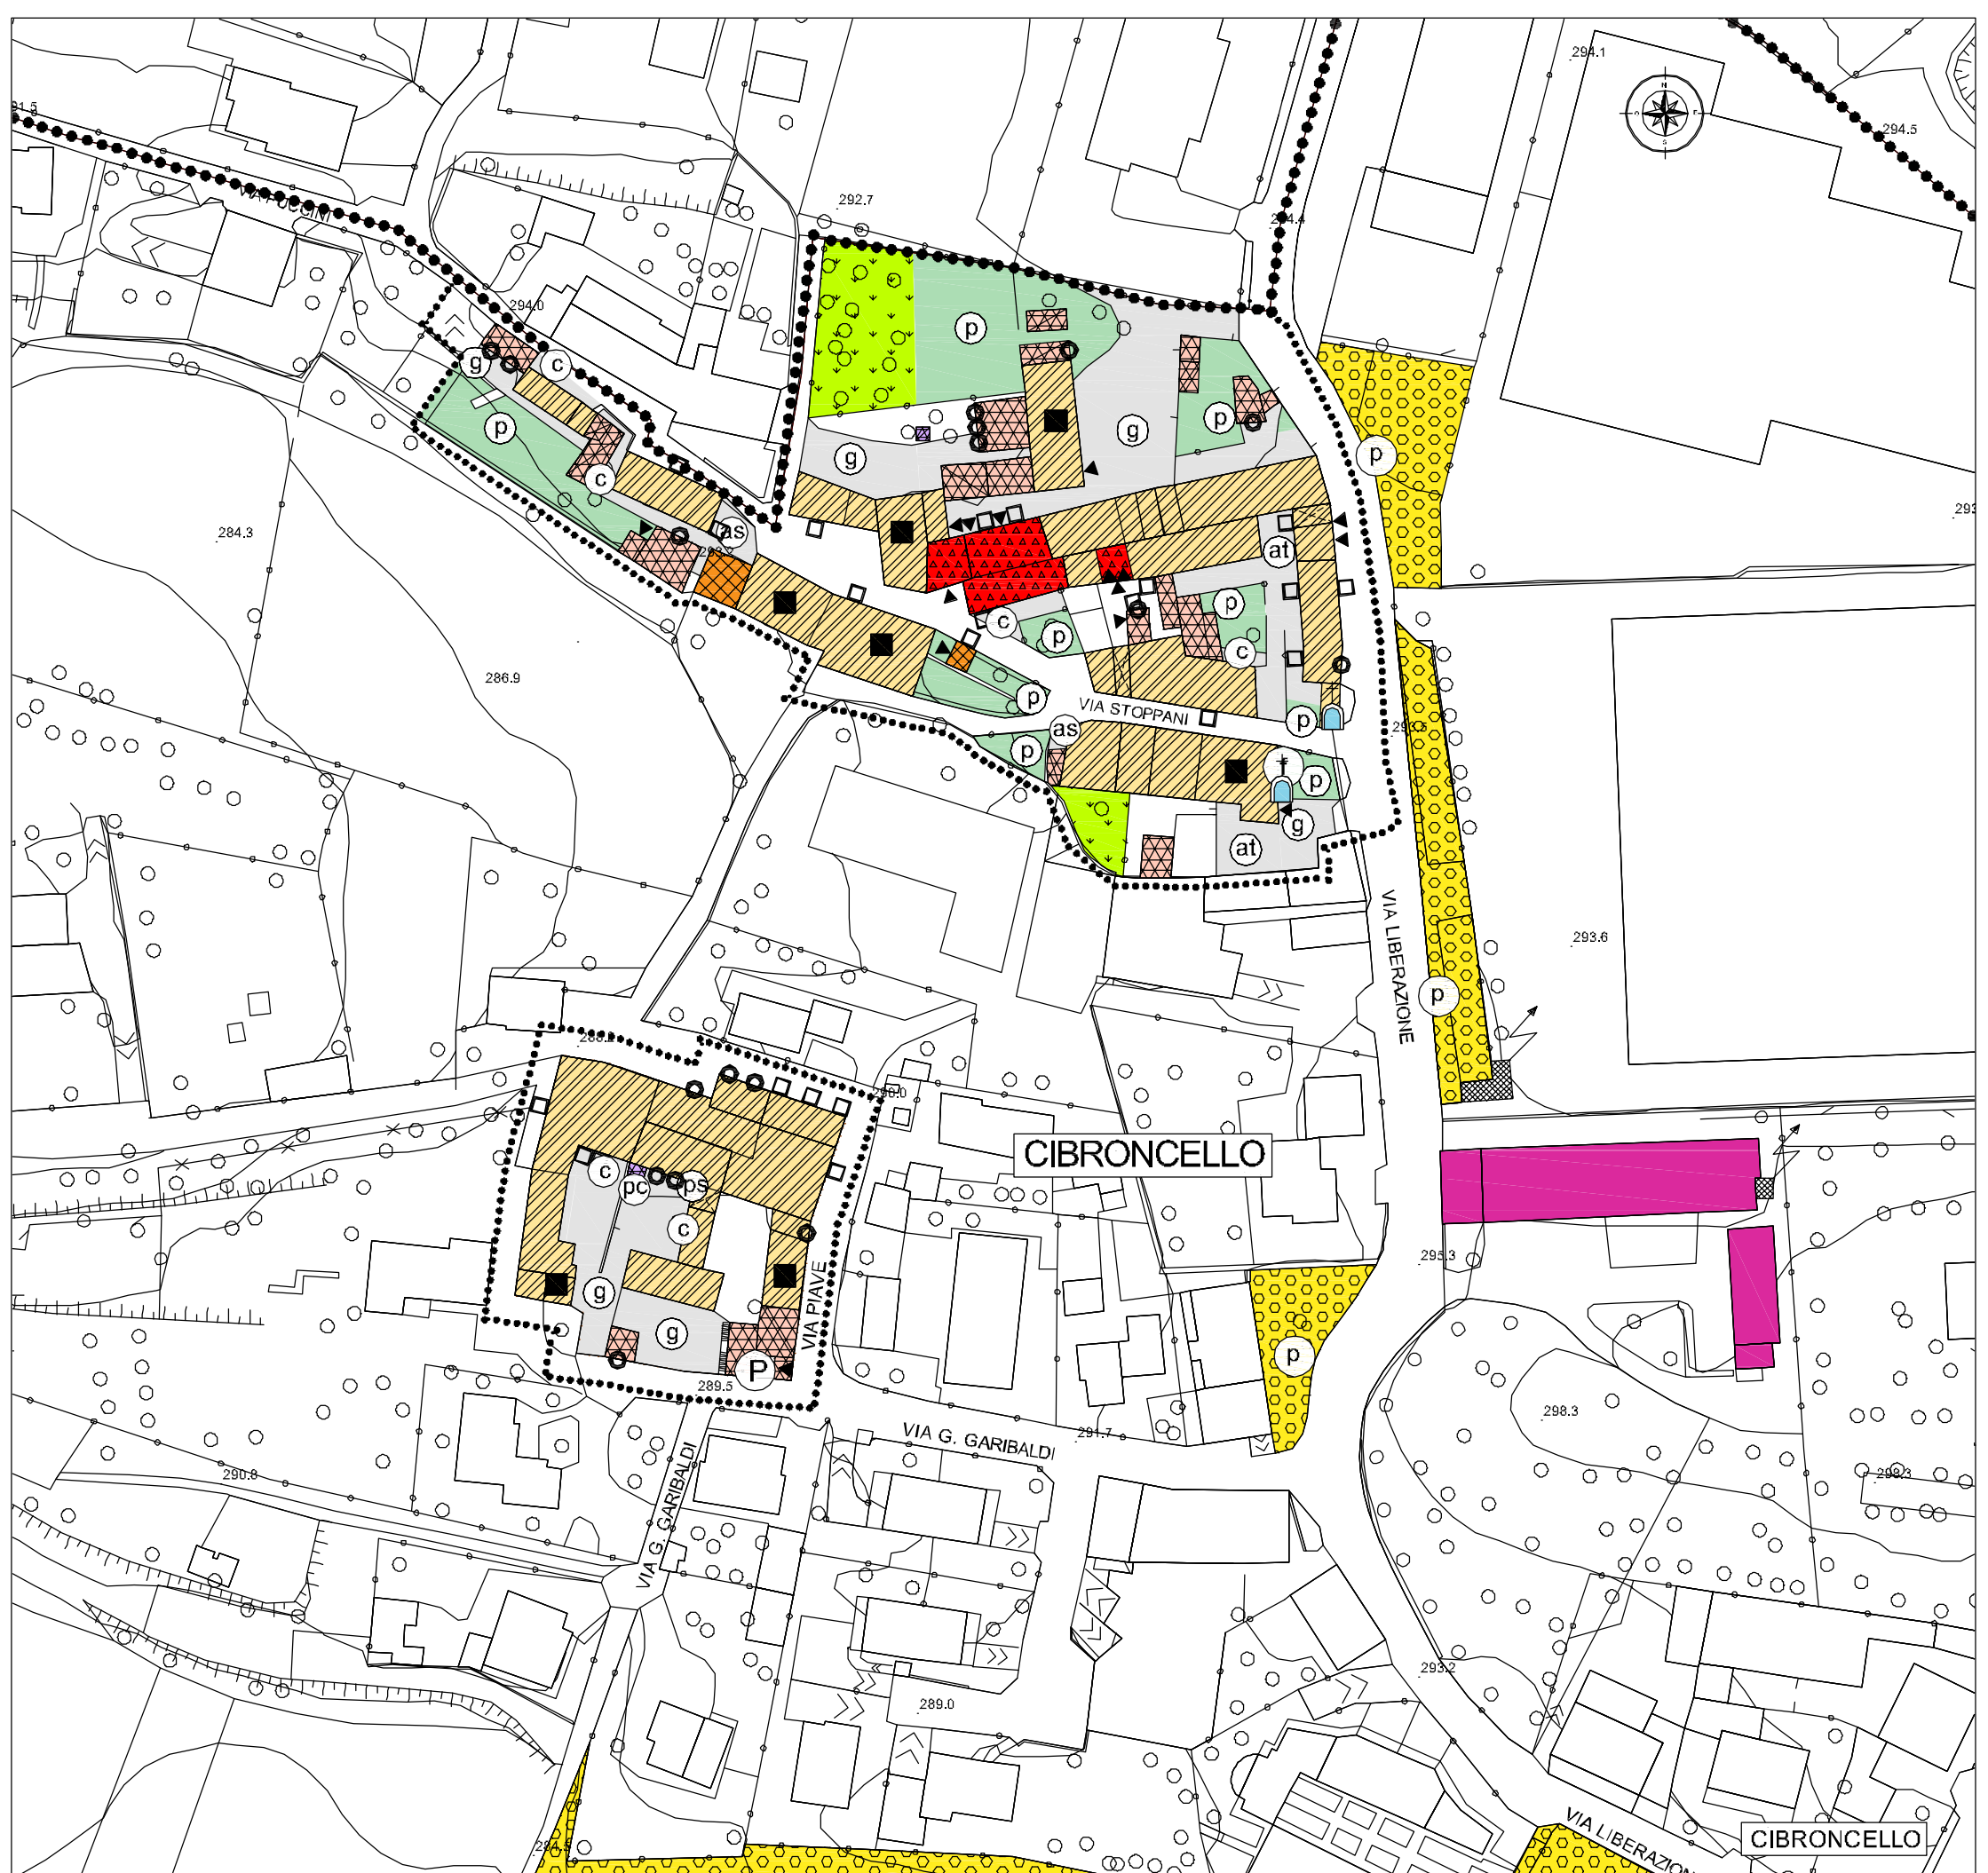
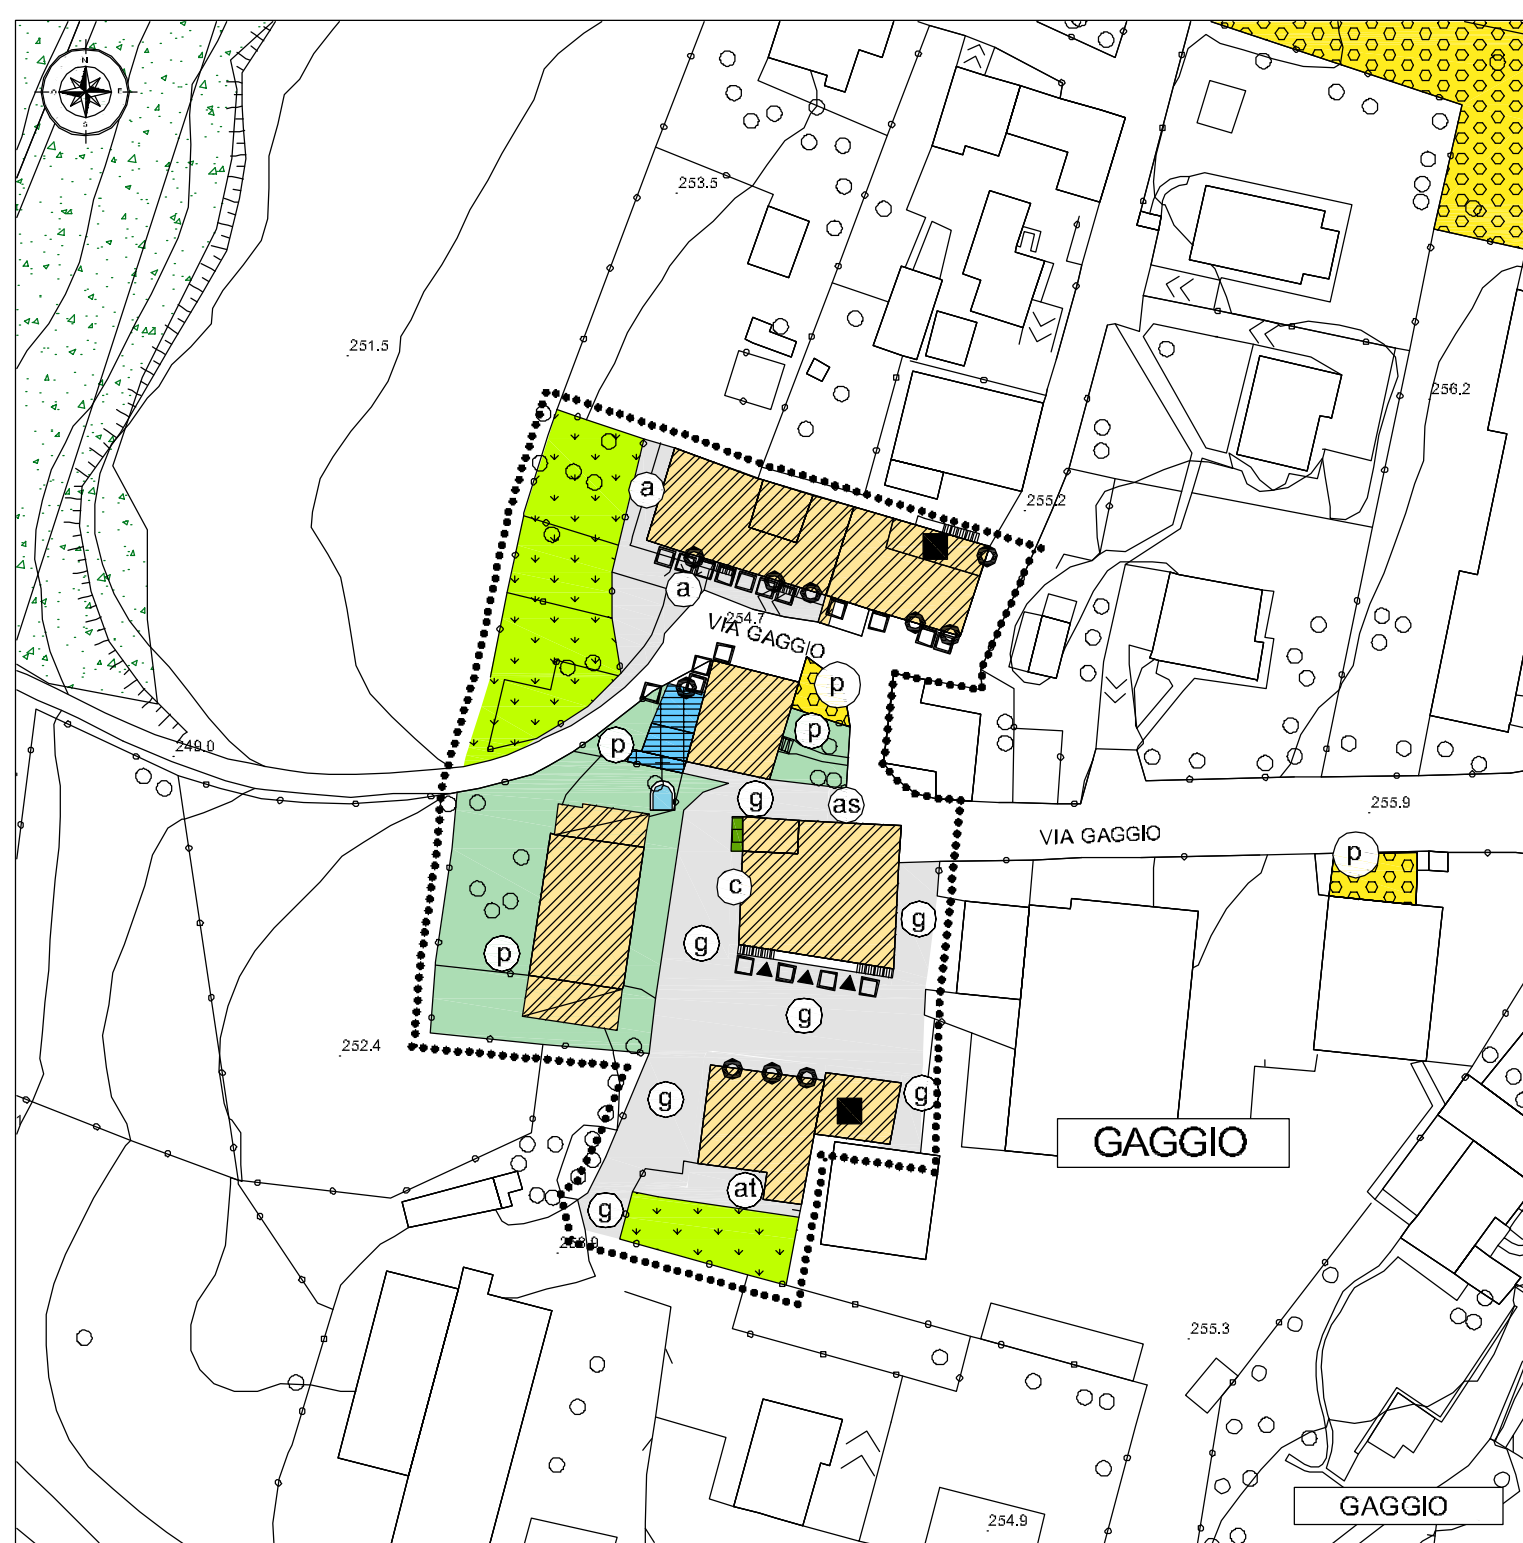
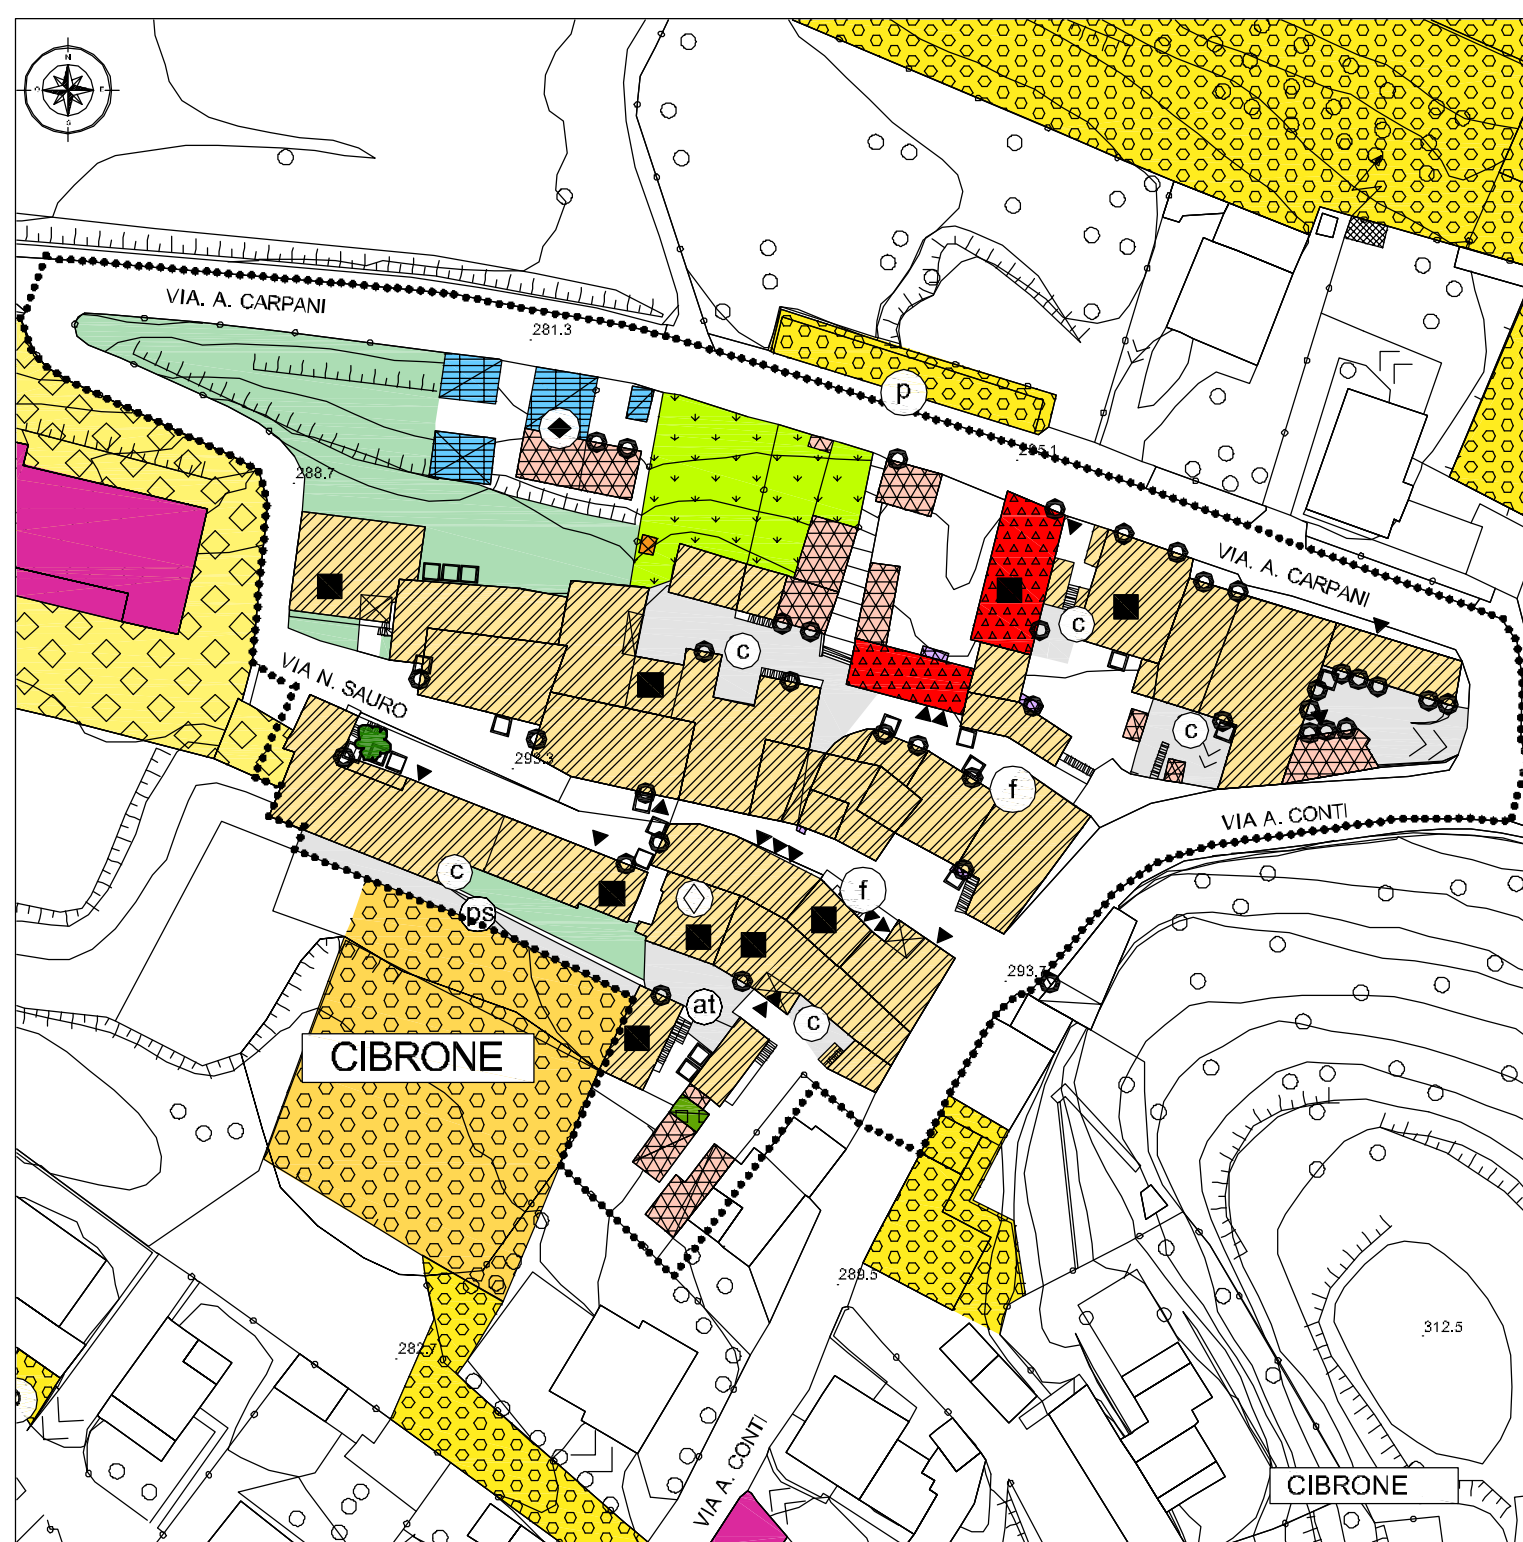
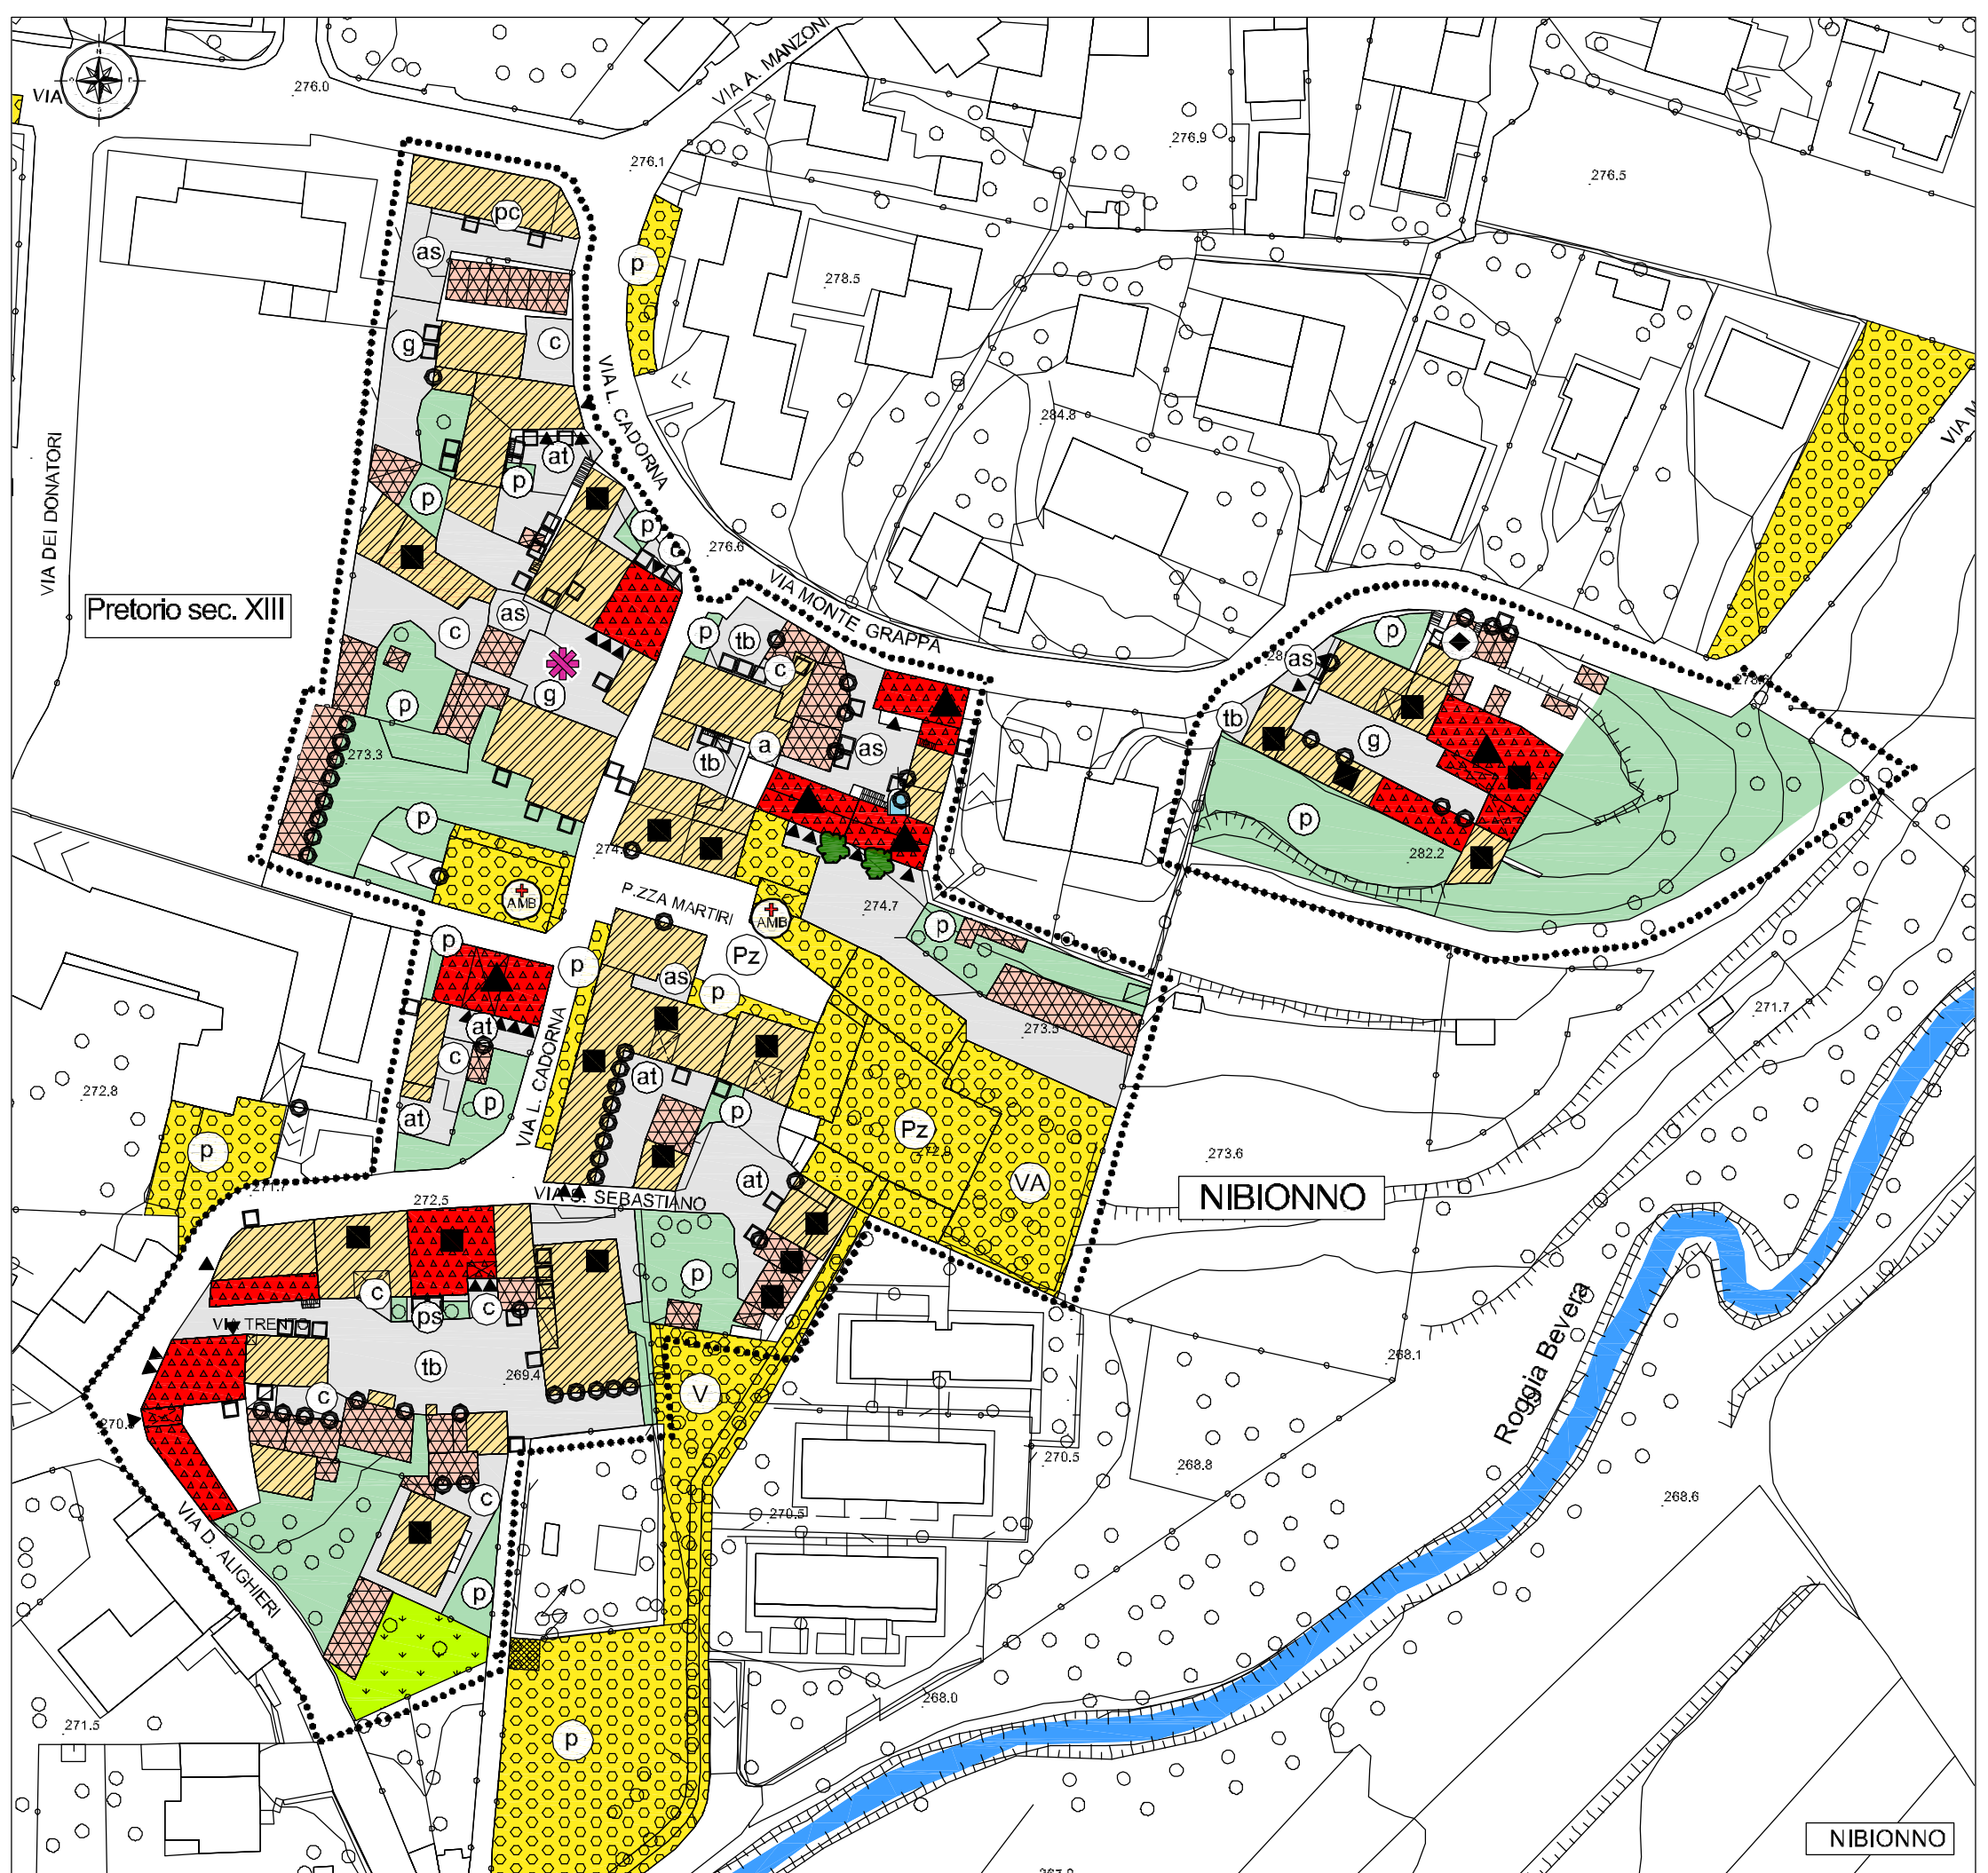


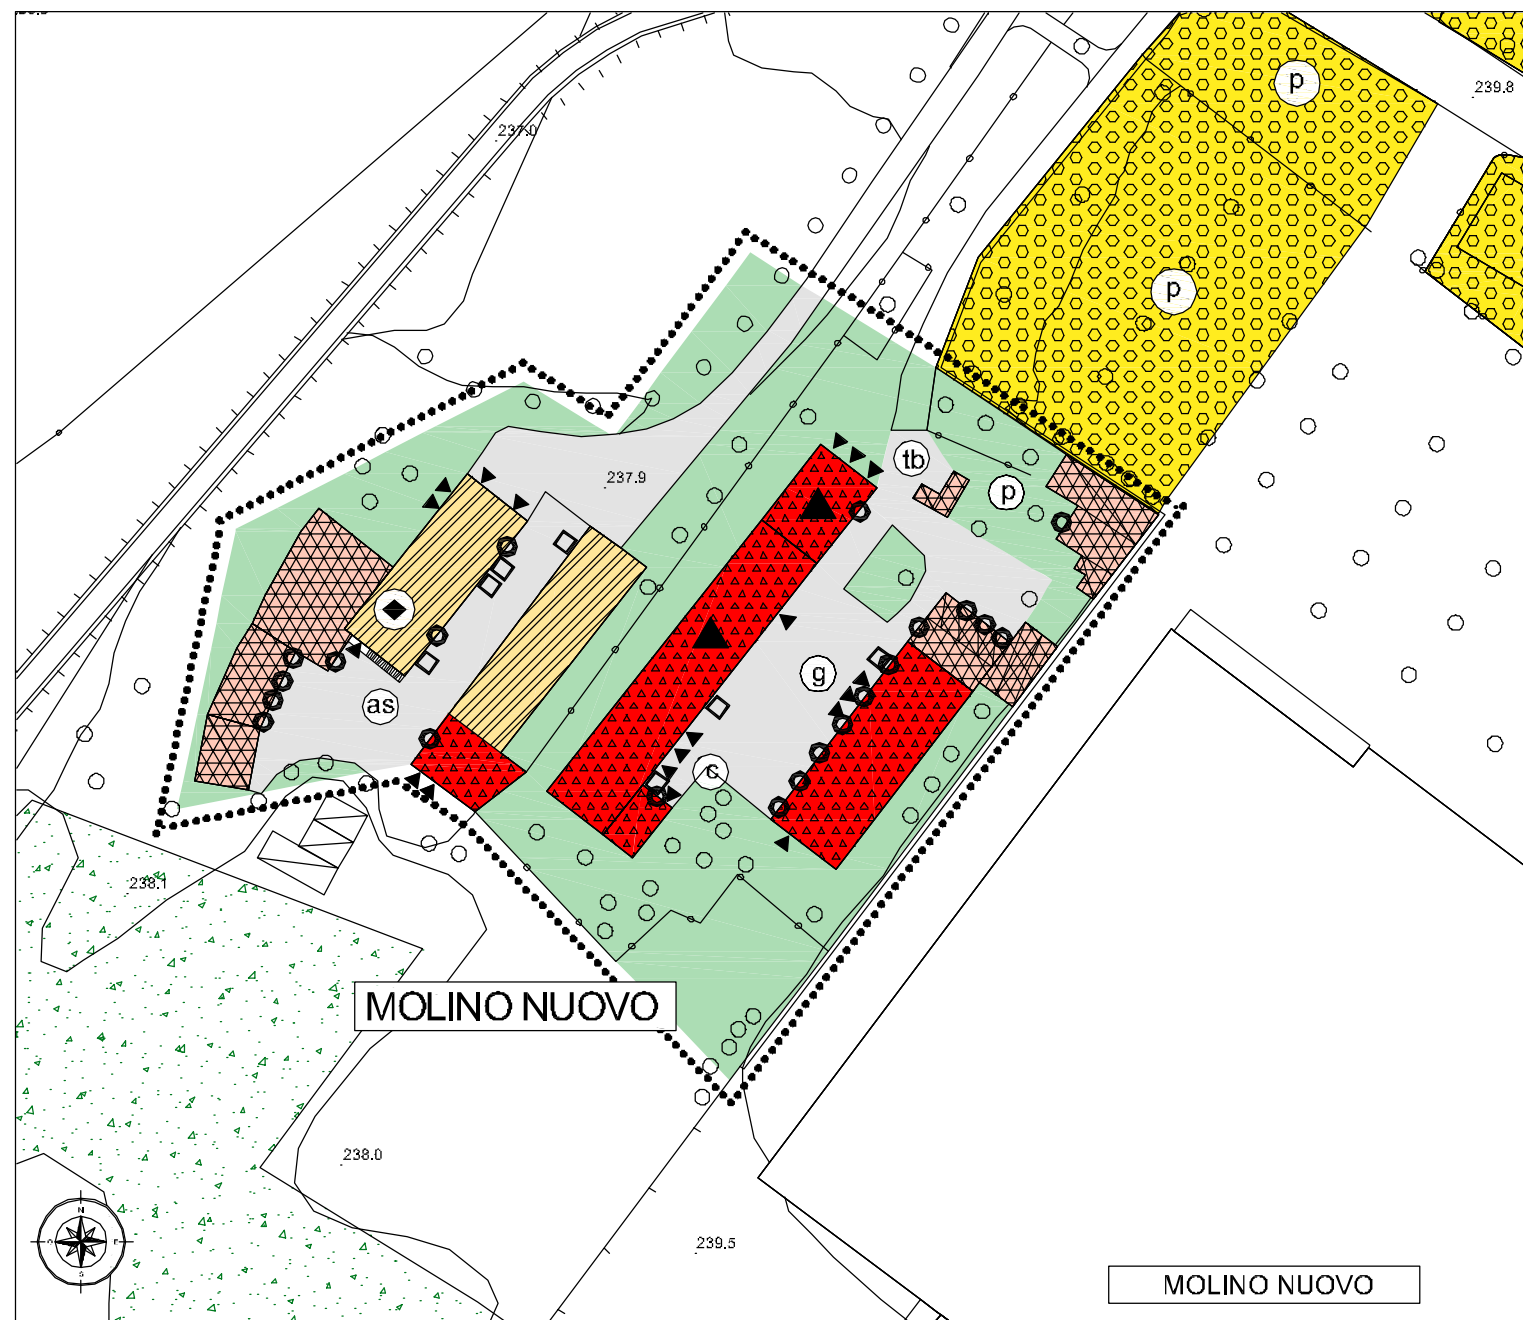

LEGENDA Modalità d'intervento conservazione e manutenzione degli edifici

	Centro Storico e nuclei di antica formazione		accessori
	RC1 - RISANAMENTO CONSERVATIVO edifici con caratteristiche morfologiche tipologiche di valore ambientale		box
	RC2 - RISANAMENTO CONSERVATIVO con cambio d'uso		lavori in corso
	RE1 RISTRUTTURAZIONE EDILIZIA		porticati e androni di accesso ai cortili
	RE2 RISTRUTTURAZIONE EDILIZIA con cambio d'uso		
	D - DEMOLIZIONE		
	DR - DEMOLIZIONE E RICOSTRUZIONE		
elementi architettonico - ambientali significativi			
	edifici di valore storico - architettonico		edicole cappelle
	elementi di valore artistico o architettonico da conservare		edifici di epoca contemporanea in contrasto architettonico con i caratteri del centro storico
	edifici di recente ristrutturazione		
	elementi in contrasto architettonico con i caratteri del centro storico		
	edifici ed attrezzature di uso pubblico esistenti		
	edicole cappelle		parcheggio
	lavatoio		biblioteca
	ambulatori		verde
	farmacia		verde attrezzato
	fontana		piazza
	orti e giardini		elementi arbori di valore ambientale
	pavimentazioni		percorsi ciclo-pedonali / pedonali esistenti
	asfalto		asfalto
	in contrasto		terra battuta
	autobloccanti		cemento
			ghiaietto
			piastrellato
			prato

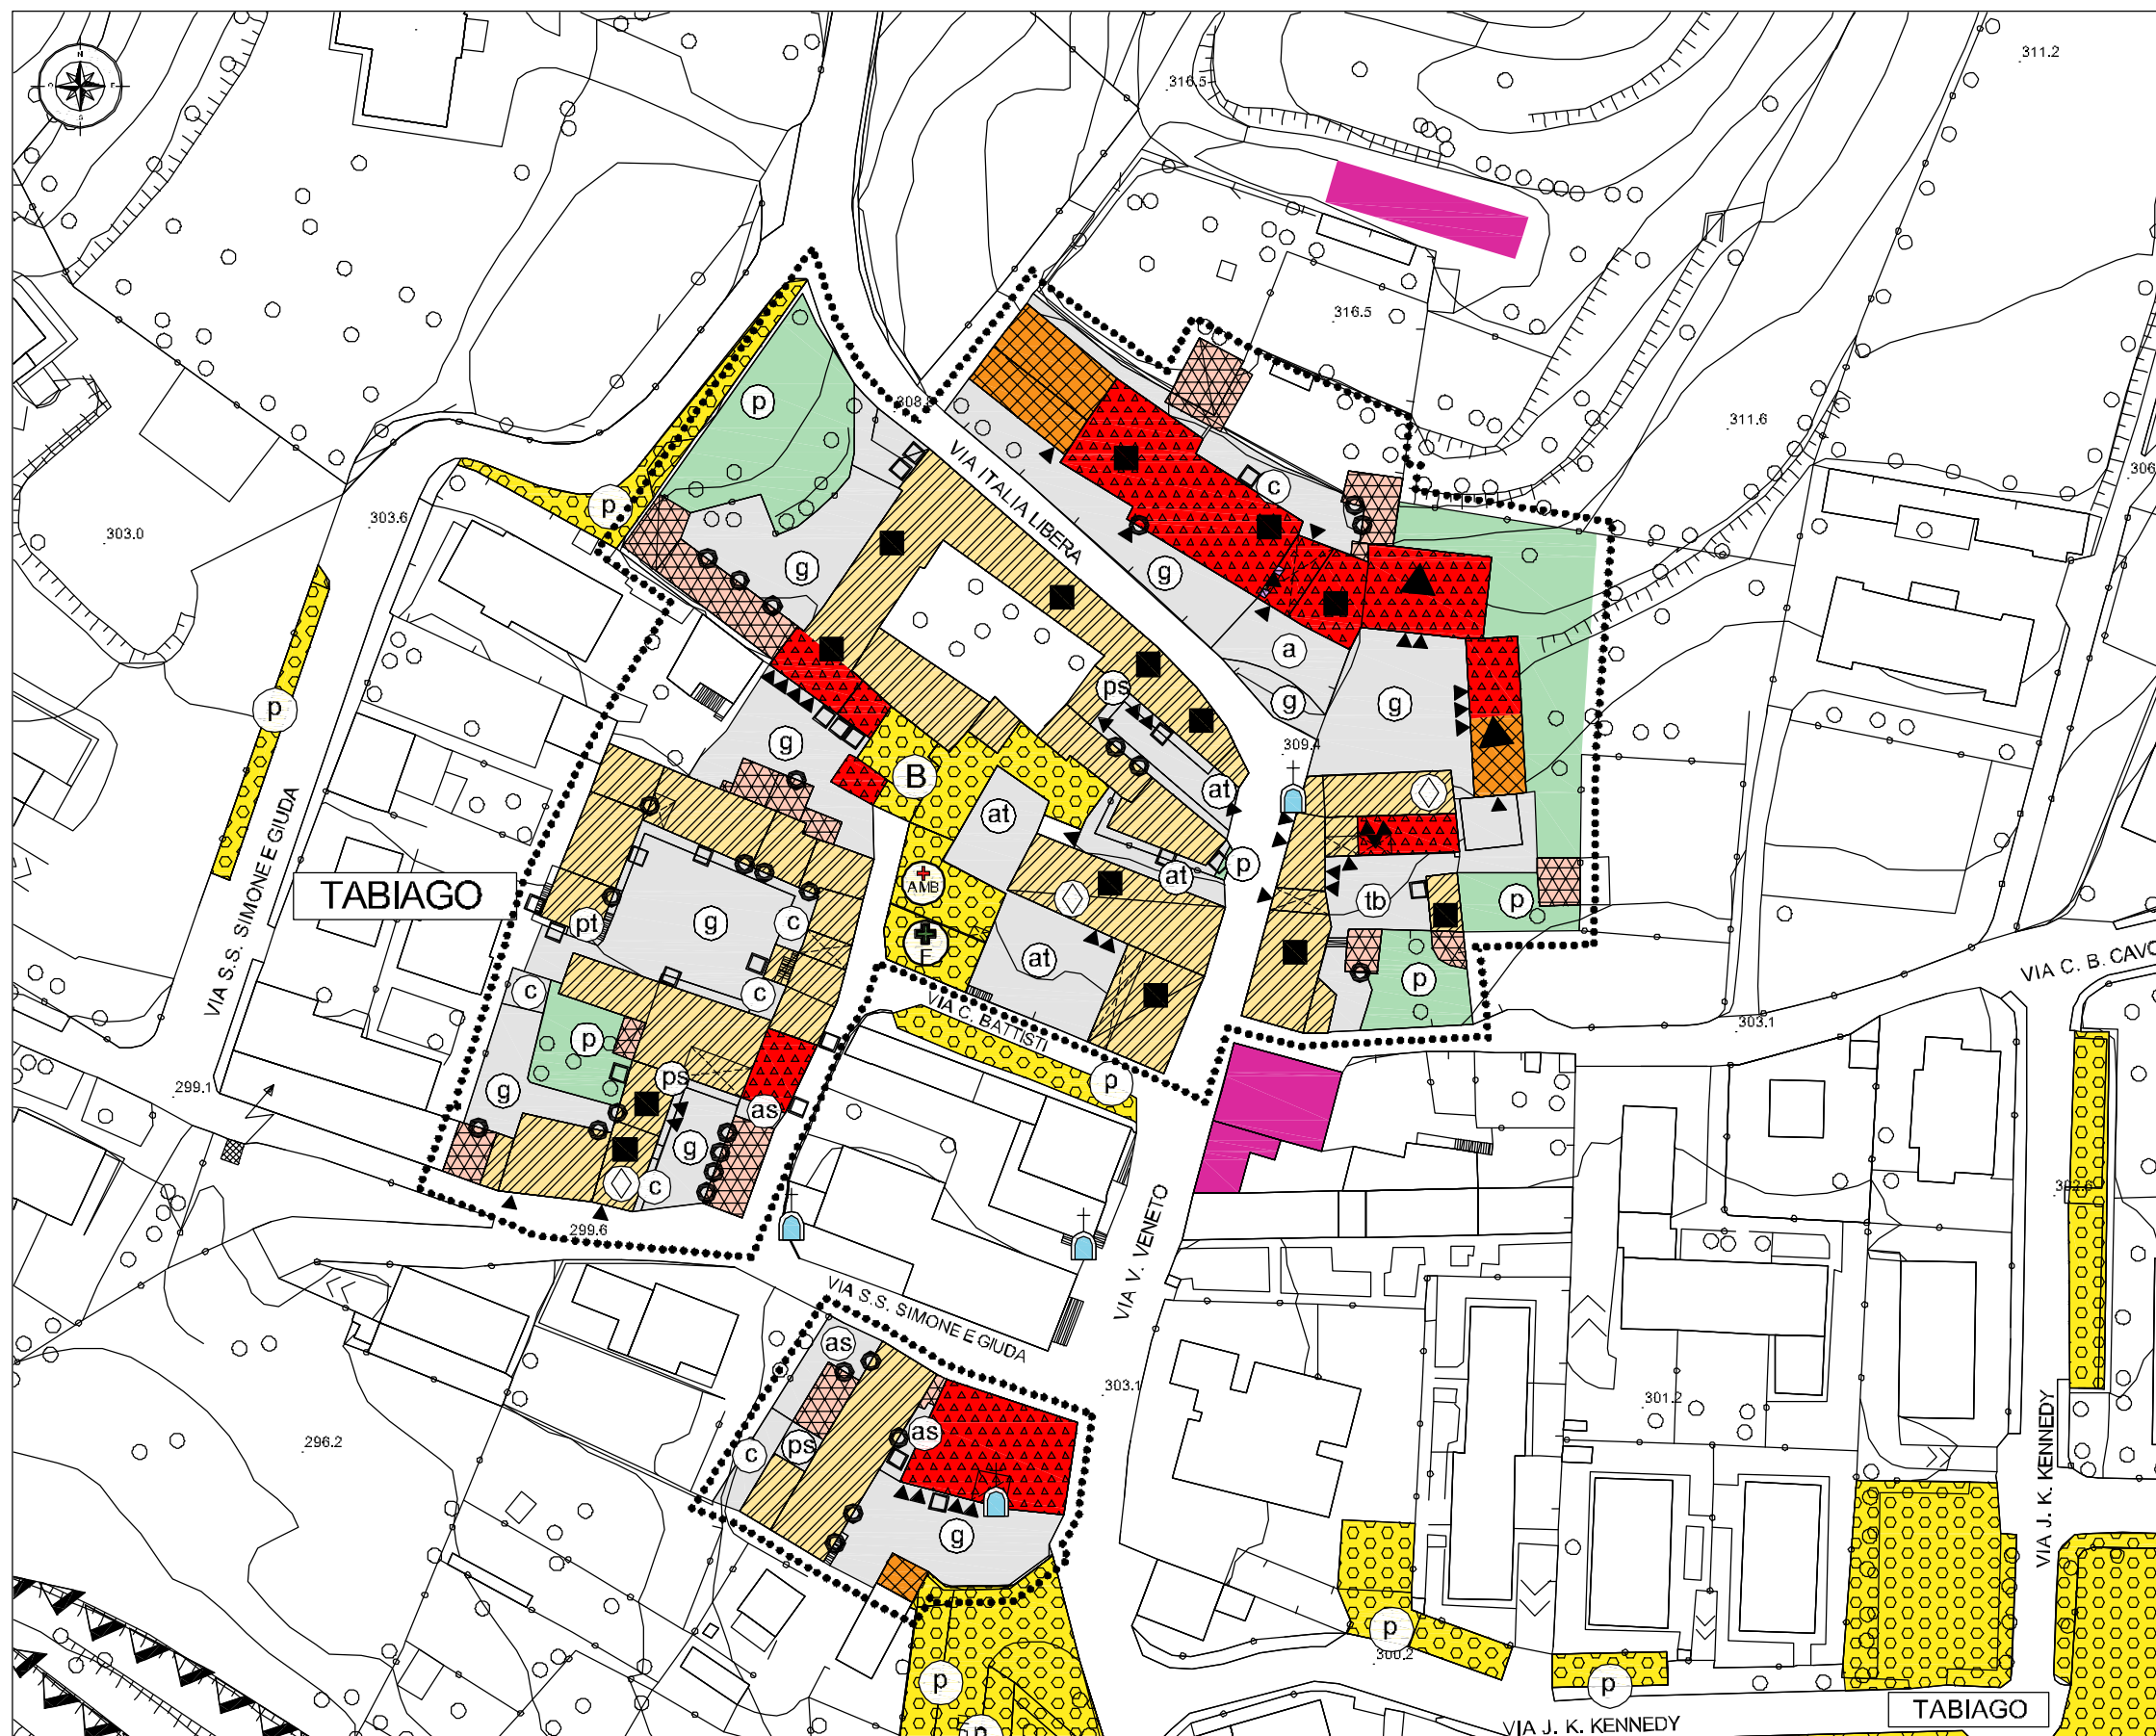

PIANO DI GOVERNO DEL TERRITORIO VARIANTE GENERALE

tavola

PROGETTO

17

Centri storici e nuclei di antica formazione
Modalità d'intervento

scala 1:1000

adozione delibera C. C. n° del 2019
approvazione delibera C. C. n° del 2019

il tecnico
dott. Arch. Marielena Sgrati

il sindaco
Avv. Uselli Claudio

responsabile servizio tecnico
Arch. Elena Mulleri

collaboratrice
Silvia Angera

Tutte le documentazioni presenti in questa tavola, planimetrie e relazioni, sono di proprietà dell'Ente Comune di Nibionno e sono restituite all'Ente stesso.

Dott. Arch. Marielena Sgrati - Lambrogo (CO) - via C. Battisti, 19 - tel 031/290232 - fax 031/2902139 - Mail: elena@alickisgrati.it