



COMUNE DI COSTA MASNAGA

COMUNE DI COSTA MASNAGA

COMUNE DI COSTA MASNAGA


COMUNE DI LAMBRUGO

COMUNE DI LAMBRUGO

COMUNE DI BULCIAGO

COMUNE DI BULCIAGO

INVERIGO

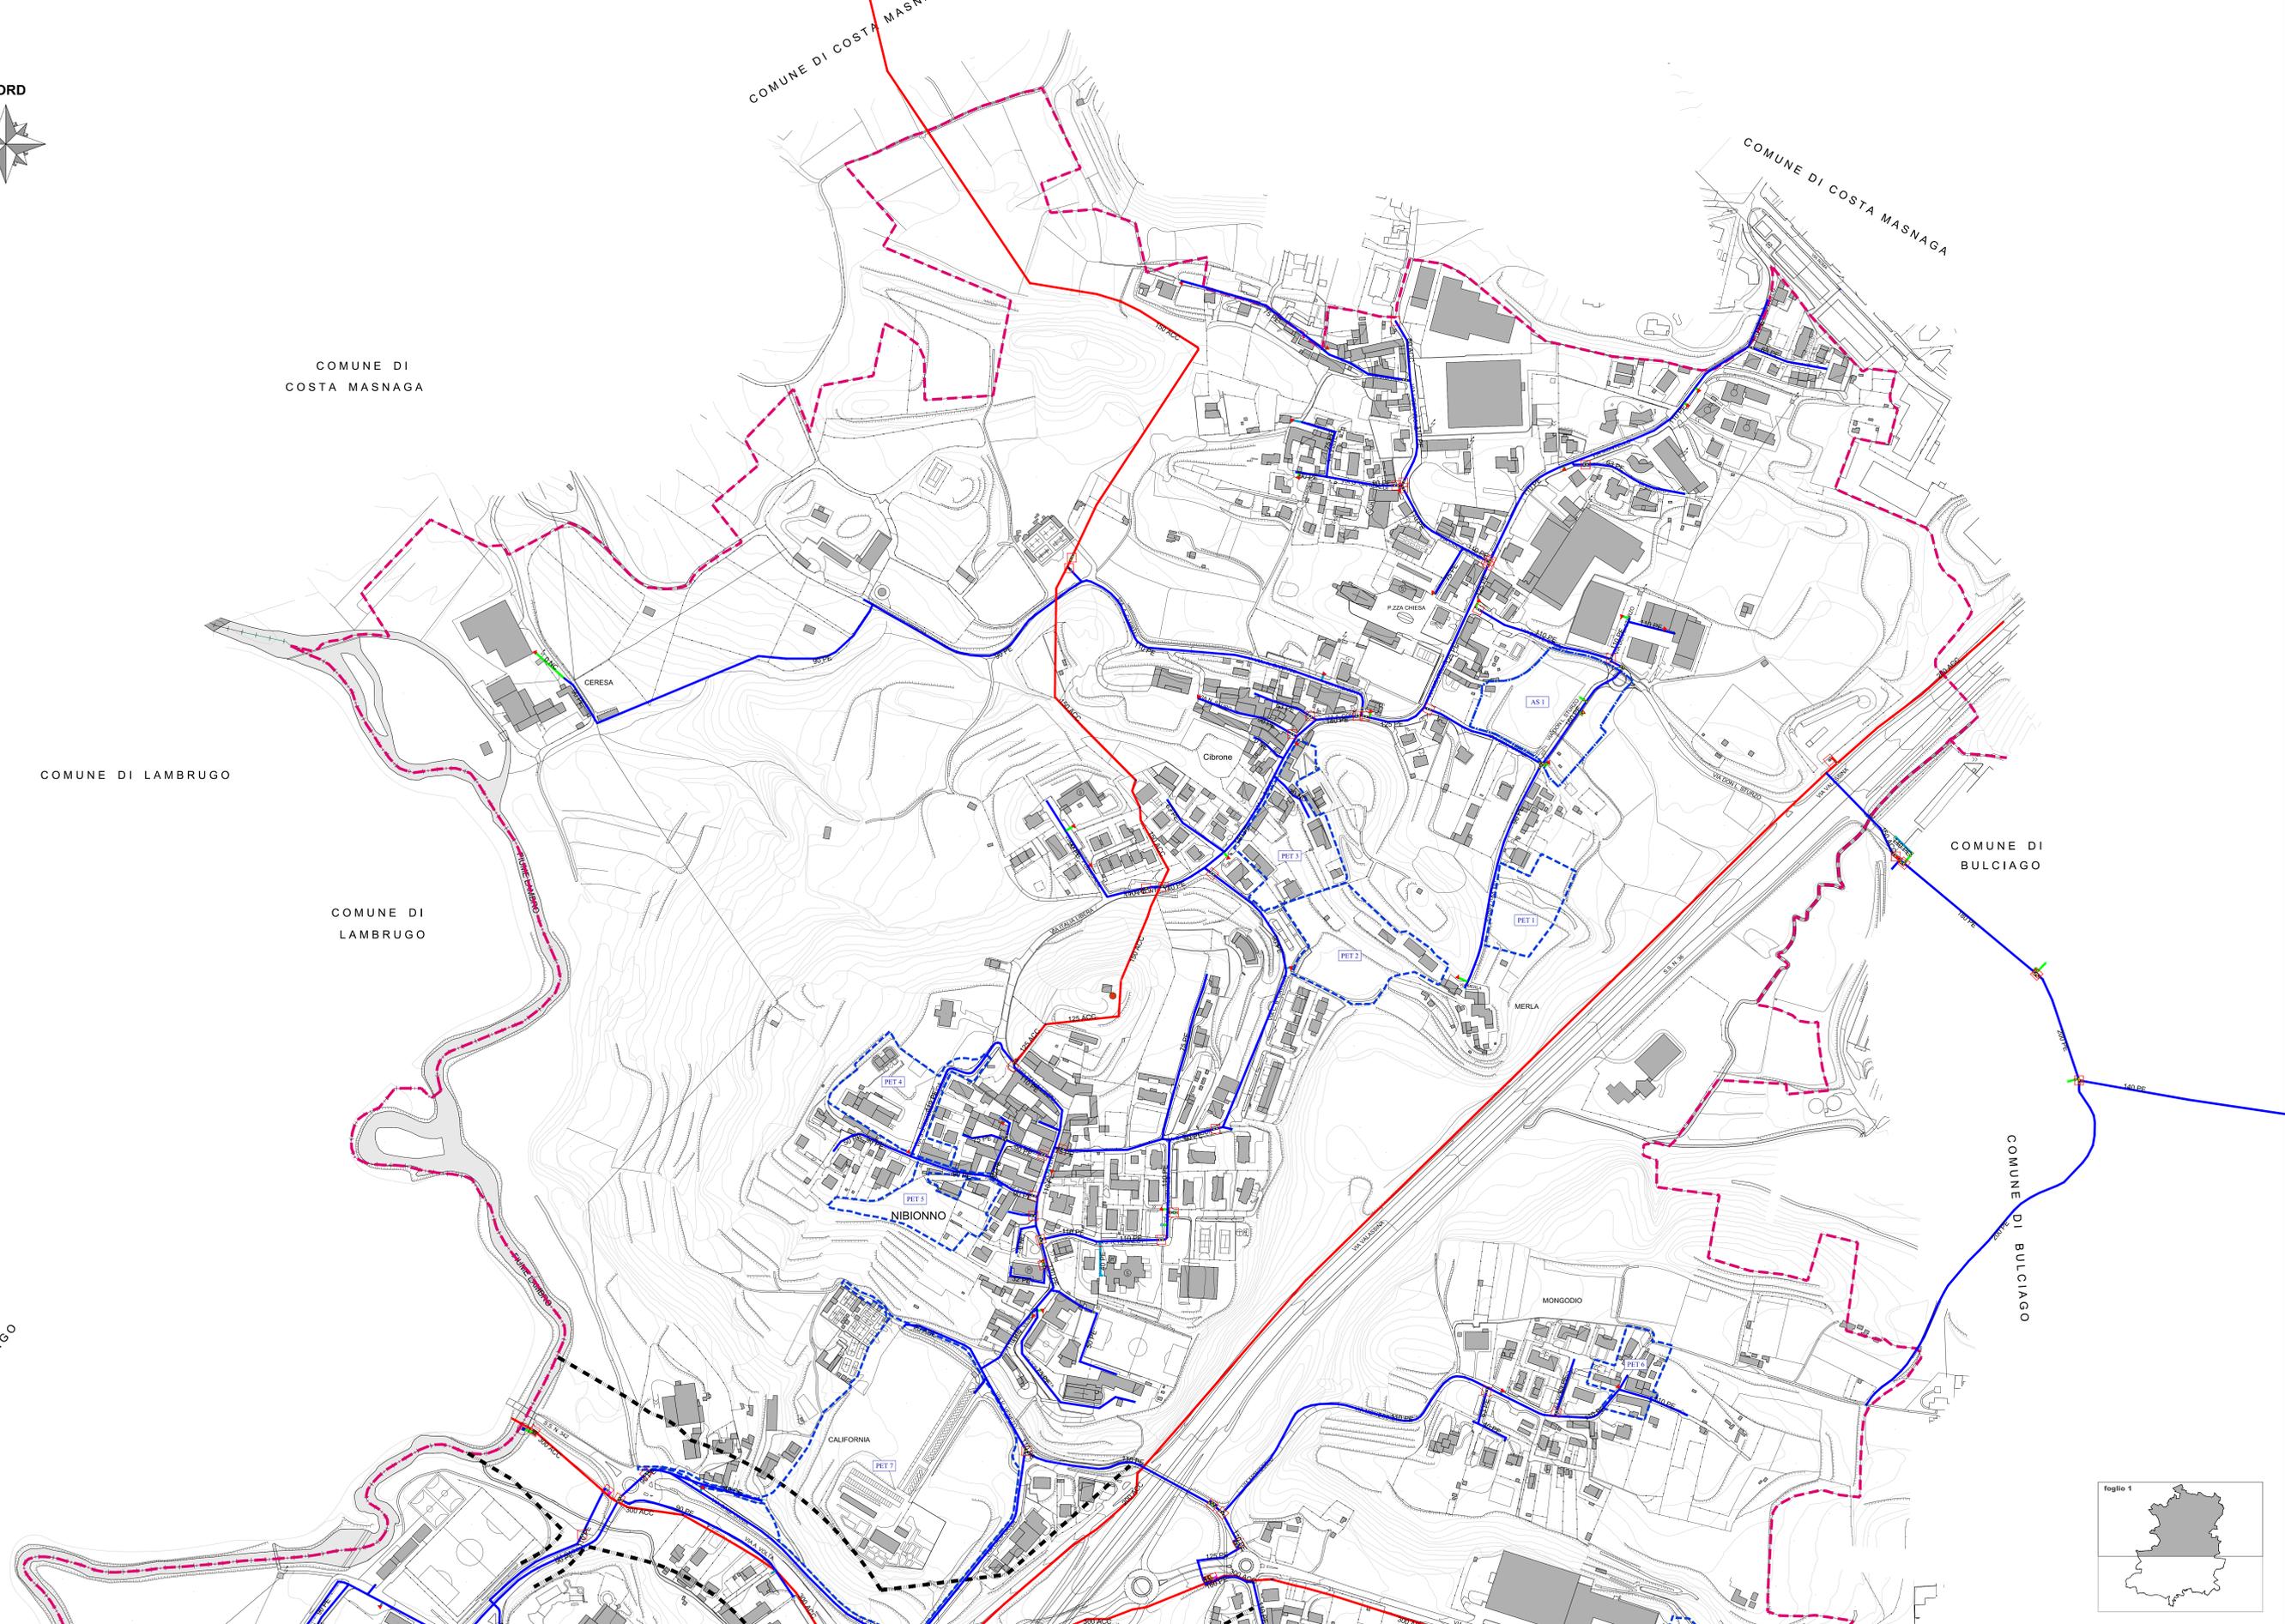

RETE_ACQUEDOTTO_NIBIONNO.shp

- TIPOLOGIA
- Tratta collettrice
 - Tratta di allacciamento domestico
 - Tratta principale di distribuzione

NODI_ACQUEDOTTO_NIBIONNO.shp

- TIPOLOGIA
- Pozzetto d'ispezione
 - Idrante
 - Saracinesca
 - Connessione semplice
 - Contatore
 - Tappo
 - Sfiato
 - Serbatoio
 - Scarico
 - Riduttore di pressione
 - Fontana

- Confine Comunale
- Confine Provinciale
- Ambiti di Trasformazione
- Ambiti Sistema (P.A. in attuazione, convenzionali, da convenzionare)
- Vincolo PTR (Corridoio salvaguardia urbana per la realizzazione autostrada regionale)

Provincia di LECCO
COMUNE DI NIBIONNO



PIANO DI GOVERNO DEL TERRITORIO

PUGSS 2018 PIANO URBANO GENERALE DEI SERVIZI DEL SOTTOSUOLO

Data: Ottobre 2018 Agg.: Scala: 1:2.000 Elaborato: PUGSS 4a

RETE APPROVVIGIONAMENTO ACQUE
Ente gestore: IDROSERVICE S.r.l.

Sindaco: **Claudio USUELLI**

Segretario: Dott.ssa N. M. CAMPAGNA
Gestione del Territorio: Arch. Elena MOLTENI

Progettista:
Arch. Luigi CONFALONIERI
Via Dei Mili. 336 - 23811 SANZANO (LC)
tel. 03997234
E-mail: arch.confalonieri@gmail.com

Consulenza specialistica al progetto:
Ing. Giorgio MERONE
Via IV Novembre, 11 - 23144 OGGIONO (LC)

Collaboratori: Ing. Mario Tagliavini

Adozione:
Pubblicazione:

