


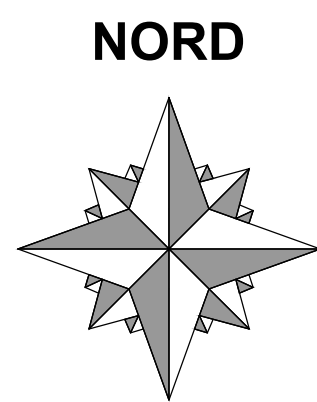

COMUNE DI INVERIGO

COMUNE DI BULCIAGO

COMUNE DI CASSAGO BRIANZA

COMUNE DI VEDUGGIO E COLZANO

COMUNE DI VEDUGGIO E COLZANO

## LEGENDA RETE ILLUMINAZIONE PUBBLICA

Posizione rispetto alla superficie

- Aereo
- Interrato

### NODI LUCE


Tipologia

- Palo dell'illuminazione
- Pozzetto di ispezione per punto luce
- Punto luce
- Quadro elettrico

- Confine Comunale
- Confine Provinciale
- Ambiti di Trasformazione
- Ambiti Sistema (P.A. in attuazione, convenzionati, da convenzionare)
- Vincolo PTR (Corridoio salvaguardia urbana per la realizzazione autostrada regionale)



Provincia di LECCO  
COMUNE DI NIBIONNO

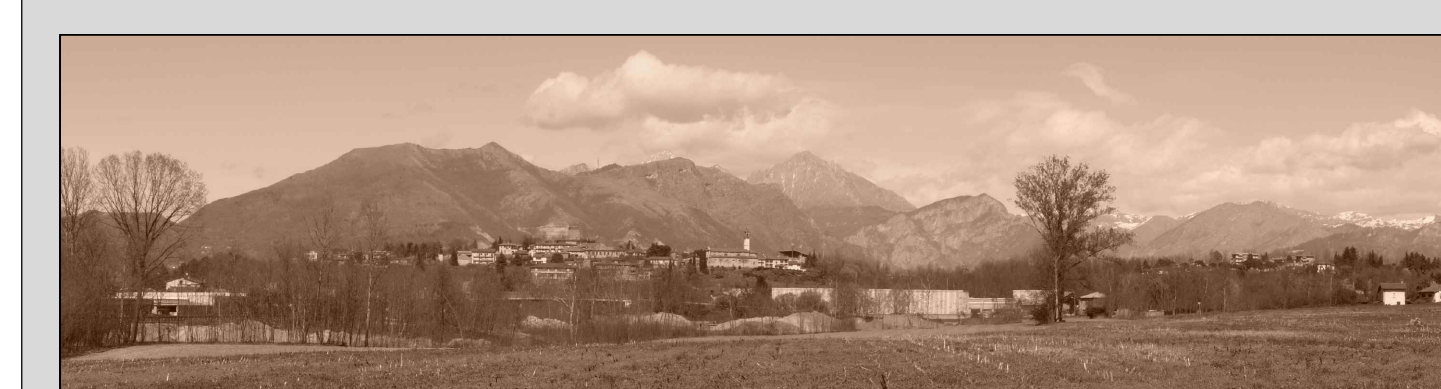

## PIANO DI GOVERNO DEL TERRITORIO

**PUGSS  
2018**

**PIANO URBANO GENERALE DEI  
SERVIZI DEL SOTTOSUOLO**

Data: Ottobre 2018 Agg.: Scala: 1:2.000 Elaborato: PUGSS 8b

RETE ILLUMINAZIONE PUBBLICA  
Ente gestore: ENEL SOLE S.R.L.

Sindaco:  
Claudio USUELLI

Segretario: Dott.ssa N. M. CAMPAGNA  
Gestione del Territorio: Arch. Elena MOLTENI

Progettista:  
Arch. Luigi CONFALONIERI  
via Dei Mili, 38B - 23891 BARSANO (LC)  
www.confalonieri.it  
E-mail: arch.luigi.confalonieri@gmail.com


Consulenza specialistica al progetto:  
Ing. Giorgio MERONI  
via XIV Aprile, 15 - 23846 OSSIGNO (LC)

Collaboratori: Ing. Marco Tagliavini

Adozione:  
Pubblicazione:



Approvazione:

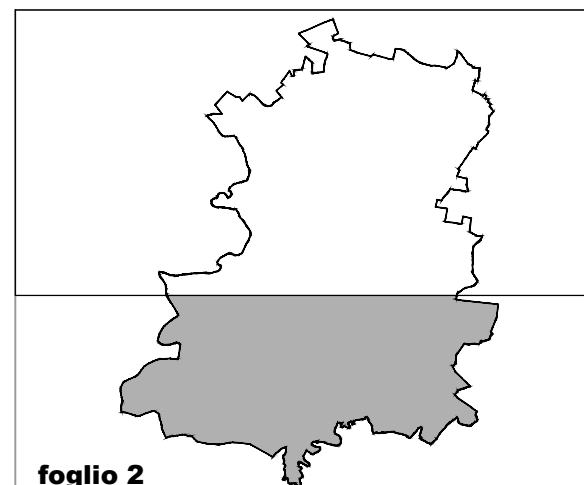

foglio 2