



NORD

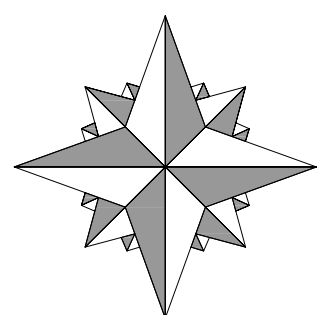



Provincia di **LECCO**
COMUNE DI NIBIONNO

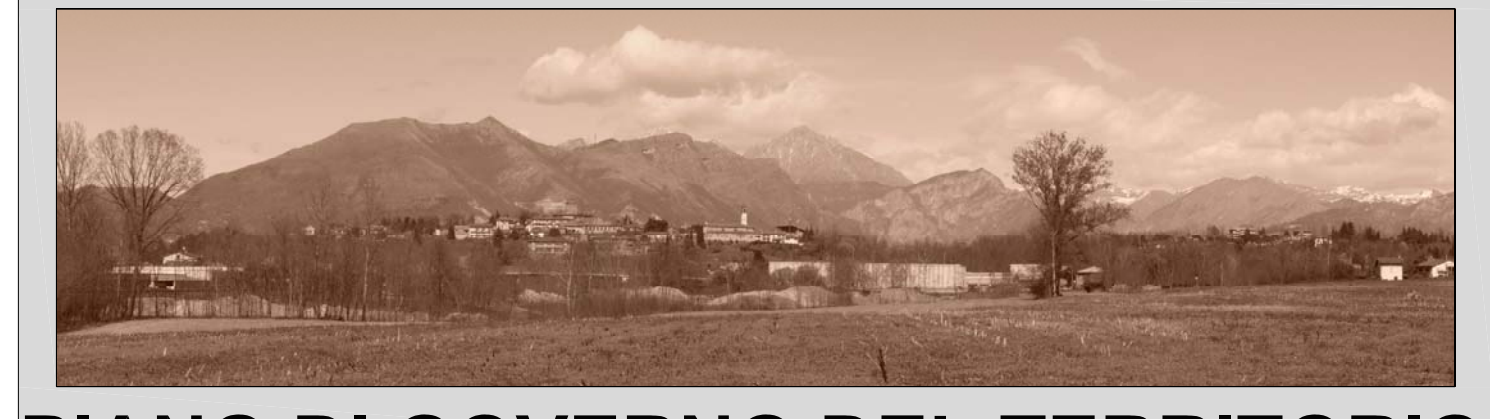

PIANO DI GOVERNO DEL TERRITORIO

PGT 2010

QUADRO CONOSCITIVO

Data: Aprile 2010 Agg.: Febbraio 2011 Scale: 1:3.000 Elaborato: **QC 20**

PERCEZIONE DEL TERRITORIO


a seguito controdeduzioni alle osservazioni

Sindaco:
Angelo NEGRI

Segretario: Dott.ssa Raffaella VOLPEZ
Gestione del Territorio: Arch. Elena MOLTENI

Progettista:
Arch. Luigi CONFALONIERI
via Duomo, 46 - 23010 SAGGAFI (LC)
tel. 0392101787
E-mail: luigi@confaloneri.it

Collaboratori: Geom. Luana GIULIA
Arch. Marco BRAMATI

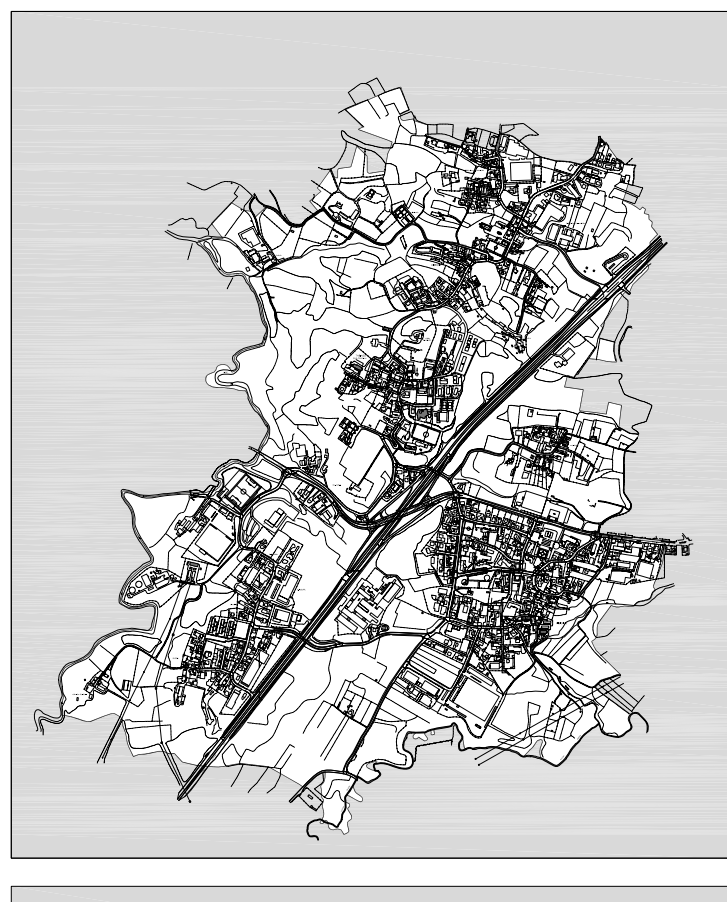

Adozione: Delibera di C.C. n° 38 del 17/03/2010
Pubblicazione: BURL n°40 del 06/03/2010
Parere di compatibilità con il P.T.C.P. Lecco: Delibera n°21 del 01/02/2011

Parere di compatibilità con il P.T.C.P. Lecco: Delibera n° 10/177 del 01/02/2011
Parere di compatibilità con il P.T.C. PRIV.: Prot. n° 899 del 16/02/2011
Approvazioni:

LEGENDA

ELEMENTI PERCEPITI

- EMERGENZE NATURALI: COCUZZOLO MORENICO
- TERRAZZI
- AMBITI DI ALTA PERCETTIBILITA'
- CAPISALI PERCETTIVI

I LUOGHI DELLA FRUIZIONE PERCETTIVA DEL PAESAGGIO

- TRACCIATI GUIDA PER LA PERCEZIONE DEL PAESAGGIO
- PUNTI PANORAMICI - BELVEDERE
- VISUALI PANORAMICHE - CONI OTTICI PRIMARI
- VISUALI SENSIBILI
- VISUALI SENSIBILI DI NATURA CINEMATICA
- ASSI DI RECIPROCIITA' VISIVA
- PERIMETRO PARCO REGIONALE DELLA VALLE DEL LAMBRO
- PERIMETRO PARCO NATURALE
- AMBITO PREVISTO A TUTELA PER AMPLIAMENTO PARCO REGIONALE DELLA VALLE DEL LAMBRO
- CENTRO STORICO E NUCLEI DI ANTICA FORMAZIONE

- EDIFICI DI VALORE STORICO-MONUMENTALE, ARCHITETTONICO, CULTURALE - CAPOSALDO STORICO
- EDIFICI DI PRIMA ANNESSIONE, DI COMPLETAMENTO DEI NUCLEI DI ANTICA FORMAZIONE, DI APPARTENENZA - EDIFICI TESTIMONIALI
- STRADE E PERCORSI DI INTERESSE STORICO CULTURALE
- STRADE DI INTERESSE STORICO E CULTURALE
- STRADE DI INTERESSE PAESAGGISTICO
- ORLI DI SCARPATA MORFOLOGICA PRINCIPALI
- ORLI DI SCARPATA SECONDARI
- CORDONE MORENICO
- MARGINE NON OCCLUSO DEL NUCLEO ORIGINARIO
- RETE PERCORSI CICLO-PEDONALI
- TRATTI DI VIABILITA' NON OCCLUSI - QUADRO PAESAGGISTICO - DA P.T.C.P.
- TRATTI DI VIABILITA' NON OCCLUSI - QUADRO PAESAGGISTICO - DA P.G.T.