

LEGENDA

- CONFINE COMUNALE
- PERIMETRO NUCLEI DI ANTICA FORMAZIONE : ZONE "A"
- TESSUTO URBANO CONSOLIDATO RESIDENZIALE
- TESSUTO URBANO CONSOLIDATO PRODUTTIVO

STATO DI CONSERVAZIONE DEGLI EDIFICI

- BUONO
- DISCRETO
- MEDIOCRE
- SCARSO

N° LIVELLI FUORI TERRA DEGLI EDIFICI RESIDENZIALI

- 1 LIVELLO
- 2 LIVELLI
- 3 LIVELLI
- 4 LIVELLI
- 5 LIVELLI
- 6 LIVELLI

**N.B. - Ai fini della L.13/89, L.R. 6/89, e D.M. 236/89 i livelli indicati fanno riferimento ai soli livelli fuori terra
ALTRE DESTINAZIONI D'USO DEGLI EDIFICI**


- EDIFICI PUBBLICI E DI USO PUBBLICO
- TETTOIE, RUDERI, BARACCHE
- EDIFICI PERTINENZIALI (BOX, MAGAZZINI)
- SERVIZI PUBBLICI DI INTERESSE COMUNE ESISTENTI ALL'INTERNO DEI NUCLEI DI ANTICA FORMAZIONE
- EDILIZIA RESIDENZIALE PUBBLICA - ALLOGGI PER ANZIANI
- CENTRO ANZIANI
- SALA CIVICA
- AMBULATORI

TUTELA VEGETAZIONALE

- PIANTUMAZIONE DI PREGIO DA TUTELARE
- PIANTUMAZIONE SPARSA, A MACCHIA, CESPUGLI E ALBERI ISOLATI

PRESENZA DI ELEMENTI ARCHITETTONICI, STRUTTURALI E DECORATIVI DI ELEVATO VALORE E DI SIMBOLI PER IL CULTO E LA TRADIZIONE POPOLARE DA CONSERVARE

- Androne passante
- Portico con colonne in pietra
- Androne passante con pavimentazione in ciottoli

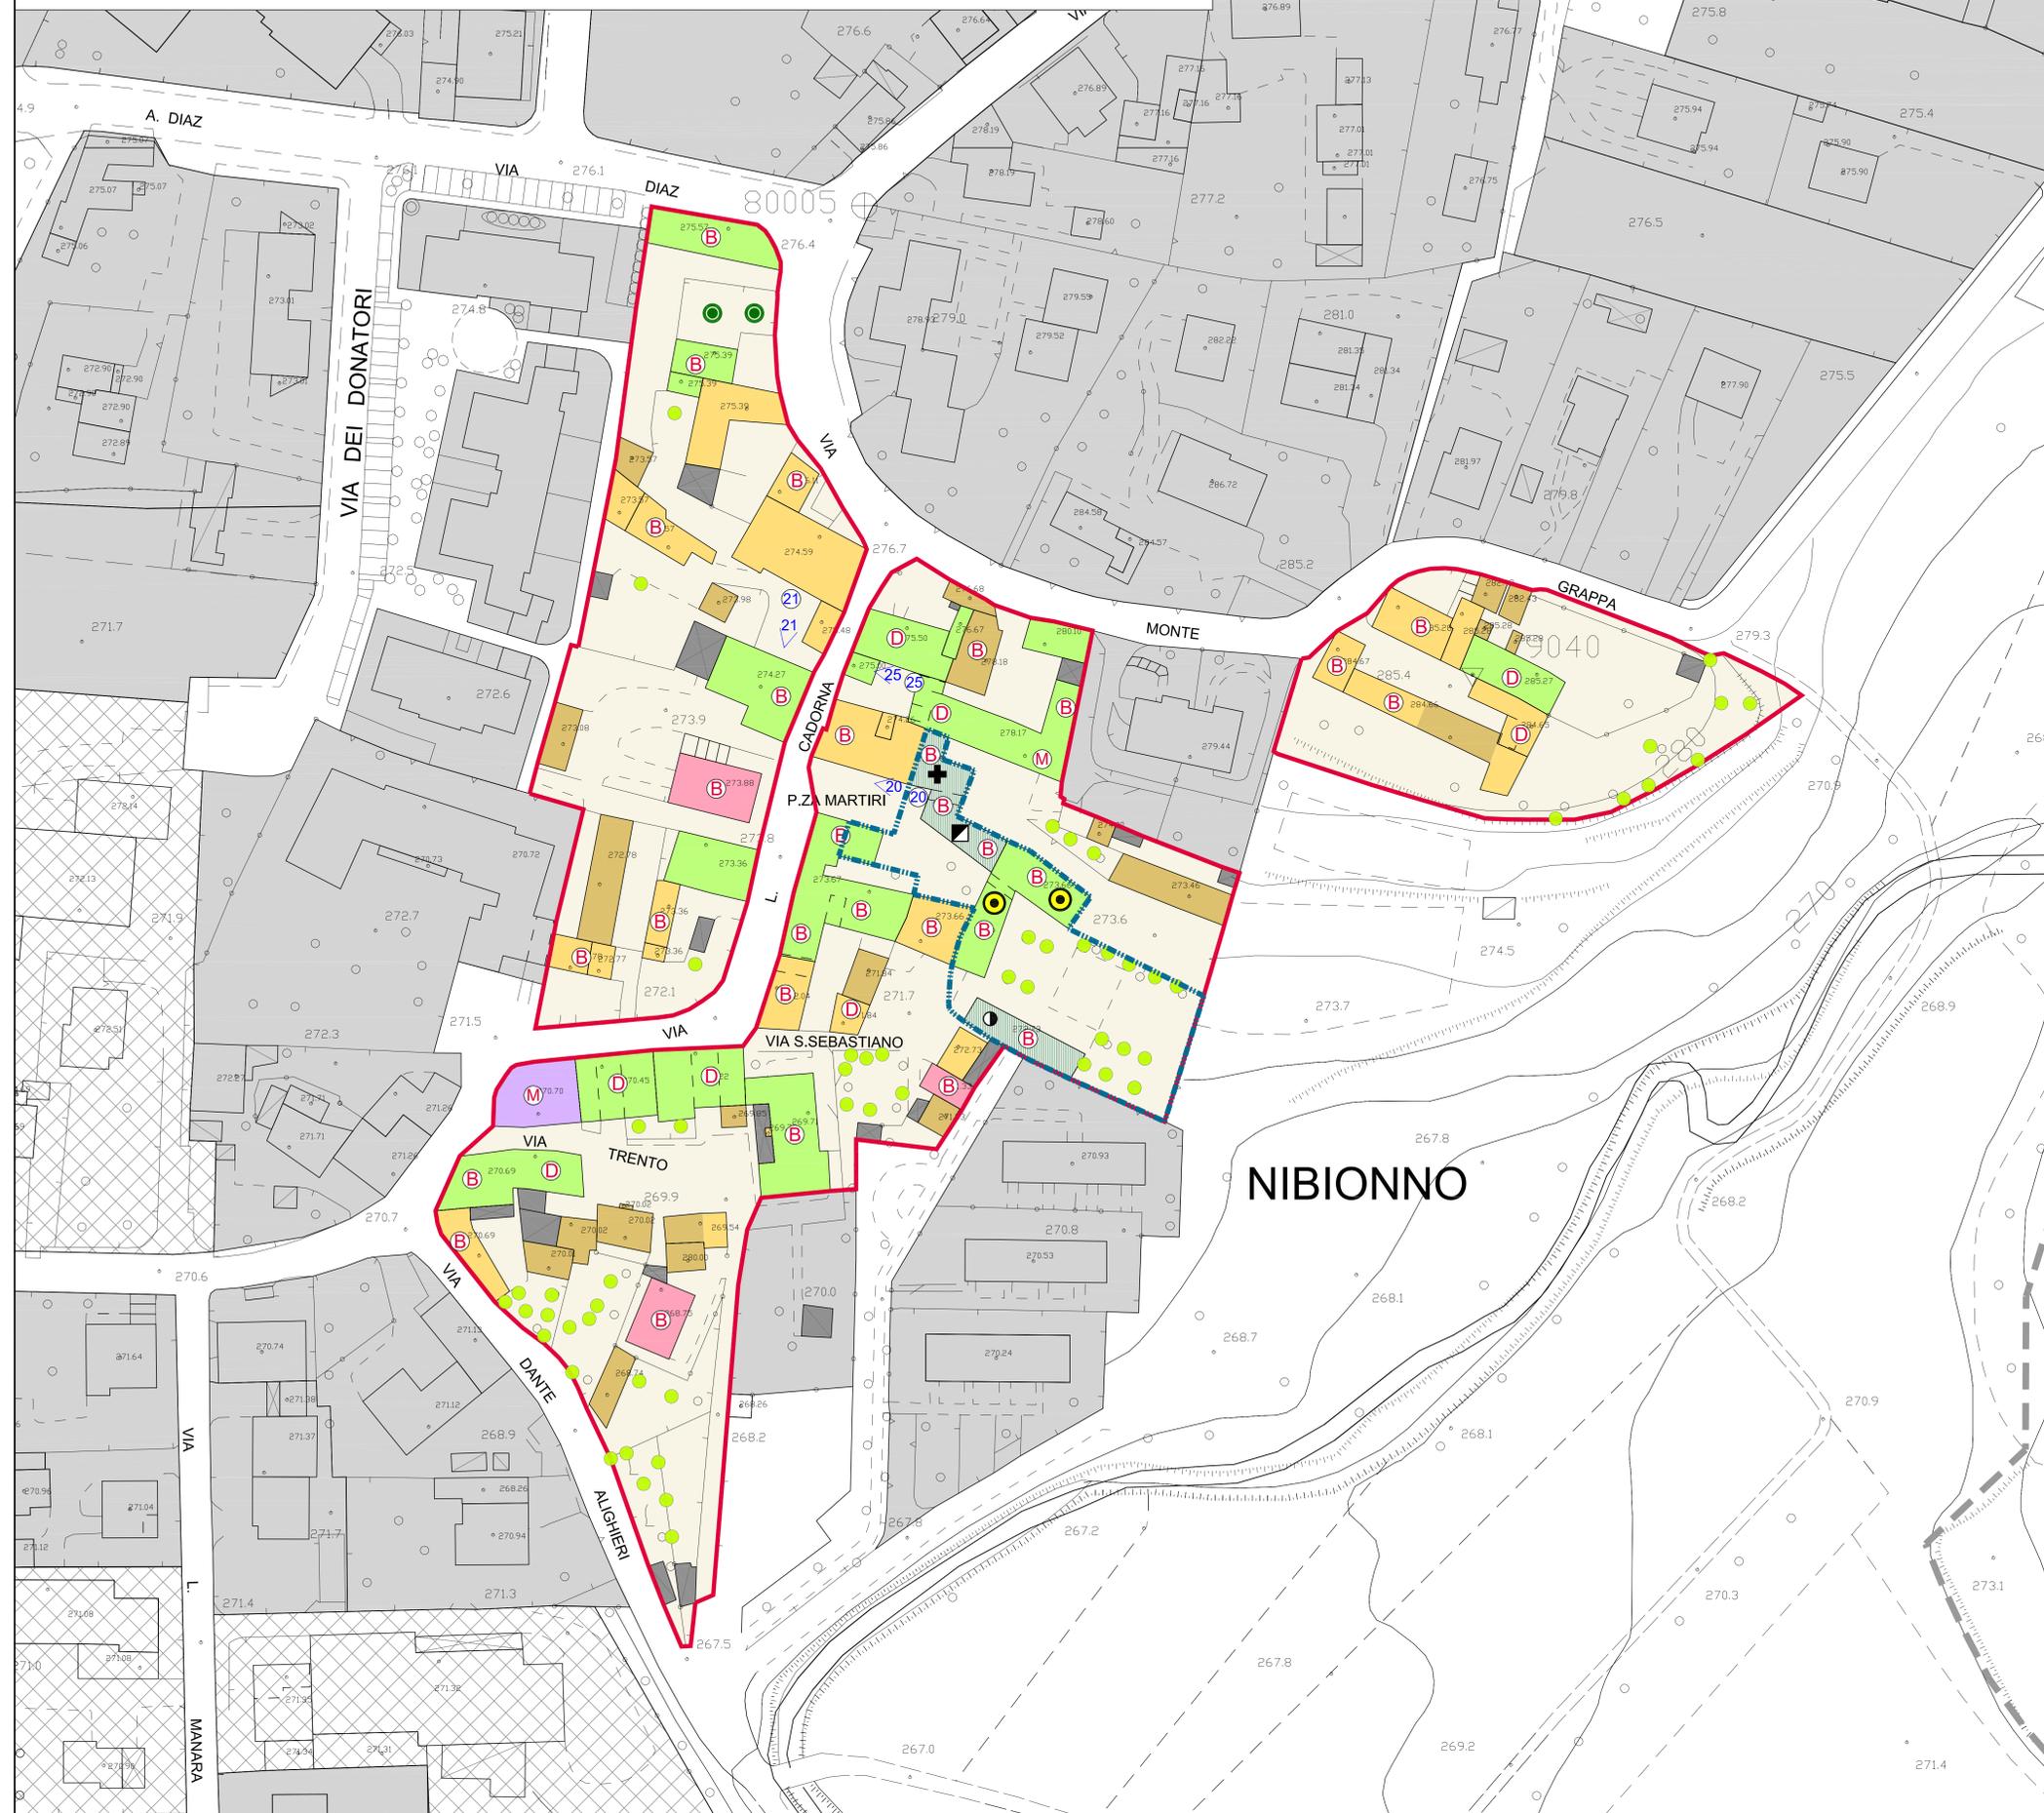

Provincia di **LECCO**
COMUNE DI NIBIONNO

PIANO DI GOVERNO DEL TERRITORIO

PGT 2010 **PIANO DELLE REGOLE**

Data: Aprile 2010	Agg.: Febbraio 2011	Scala: 1:500	Elaborato: PdR 02a
-------------------	---------------------	--------------	---------------------------

RICOGNIZIONE DELL'EDIFICATO DEL NUCLEO DI ANTICA FORMAZIONE DI NIBIONNO
a seguito controdeduzioni alle osservazioni

Sindaco: **Angelo NEGRI**

Segretario: Dott.ssa Raffaella VOLPEZ
Gestione del Territorio: Arch. Elena MOLteni

Progettista:
Arch. Luigi CONFALONIERI
Via Du Michel, 44 - 22051 MANZANO (Le)
tel/fax 0392319787
E-mail: luigi@arch-confalonieri.it

Collaboratori: Geom. Luana GIULI, IVA
Arch. Marco BRAMATI

Adozione-Delibera di C.C. n° 29 del 17/09/2010
Pubblicazione-BURL n° 40 del 08/10/2010
Parere di compatibilità con il P.T.C.P. Lecco-Delibera n° 27 del 01/02/2011

Parere di compatibilità con il PTR: Delibera n° 10/12/2011
Parere di compatibilità con il P.T.C. PRIV. : Prot. n° 800 del 16/02/2011
Approvazione: