


TABIAGO

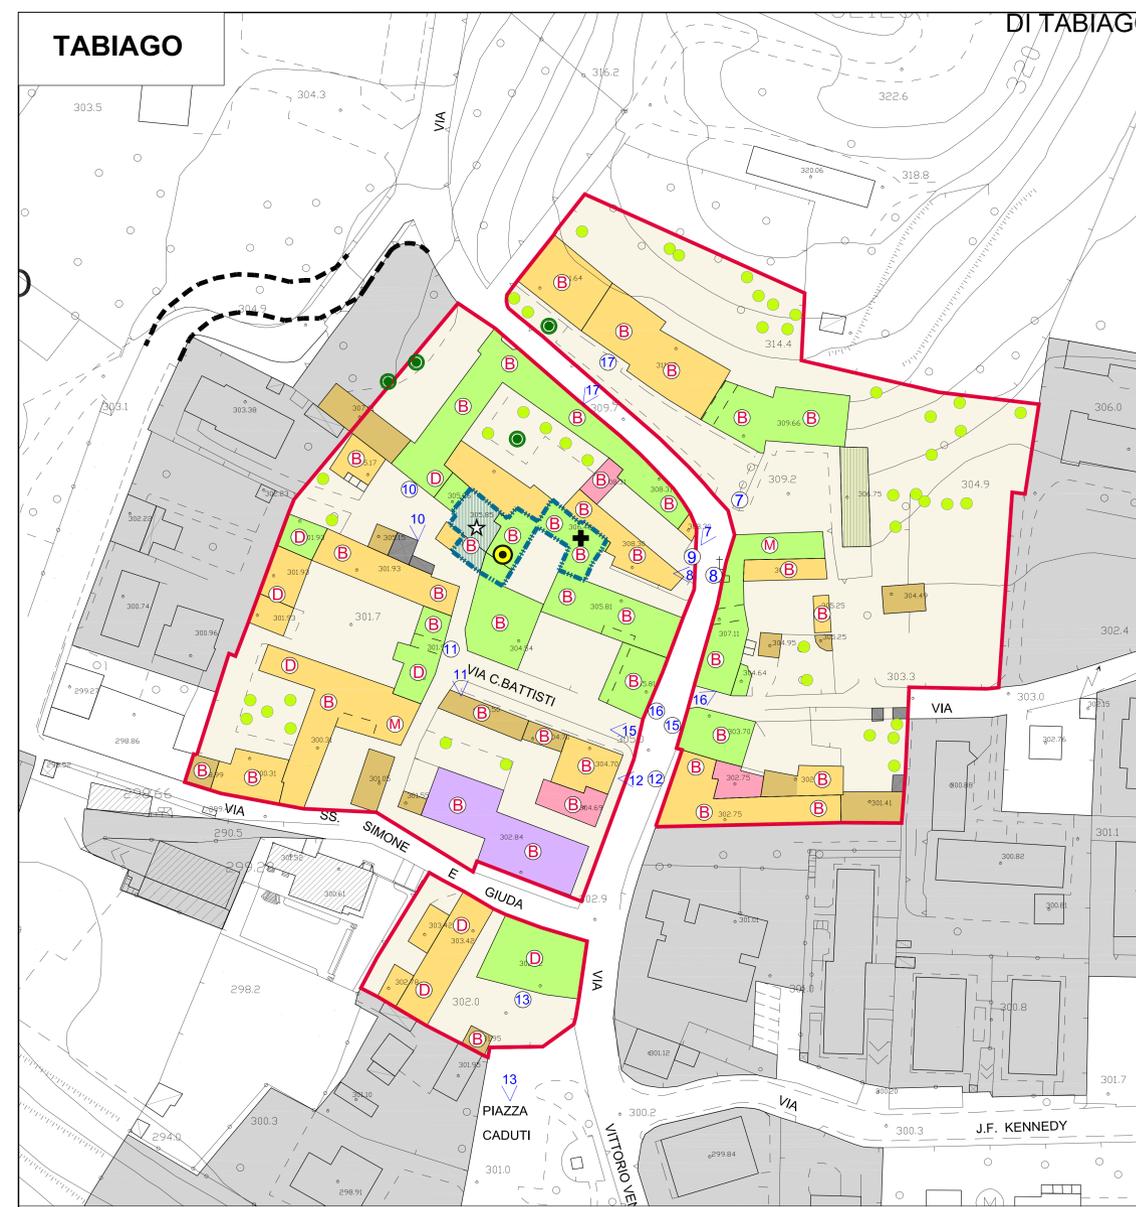

LEGENDA

- CONFINE COMUNALE
 - CONFINE PROVINCIALE
 - PERIMETRO NUCLEI DI ANTICA FORMAZIONE : ZONE "A"
 - TESSUTO URBANO CONSOLIDATO RESIDENZIALE
- STATO DI CONSERVAZIONE DEGLI EDIFICI**
- BUONO
 - DISCRETO
 - MEDIOCRE
 - SCARSO

N° LIVELLI FUORI TERRA DEGLI EDIFICI RESIDENZIALI

- 1 LIVELLO
- 2 LIVELLI
- 3 LIVELLI
- 4 LIVELLI
- 5 LIVELLI
- 6 LIVELLI

N.B. - Ai fini della L.13/89, L.R. 6/89, e D.M. 236/89 i livelli indicati fanno riferimento ai soli livelli fuori terra

ALTRE DESTINAZIONI D'USO DEGLI EDIFICI

- EDIFICI PUBBLICI E DI USO PUBBLICO
- EDIFICI A DESTINAZIONE PRODUTTIVA, ARTIGIANALE E TERZIARIA
- EDIFICI A DESTINAZIONE AGRICOLA
- TETTOIE, RUDERI, BARACCHE
- EDIFICI PERTINENZIALI (BOX, MAGAZZINI)
- SERVIZI PUBBLICI DI INTERESSE COMUNE ESISTENTI ALL'INTERNO DEI NUCLEI DI ANTICA FORMAZIONE
- EDILIZIA RESIDENZIALE PUBBLICA
- BIBLIOTECA
- AMBULATORI

TUTELA VEGETAZIONALE

- PIANTUMAZIONE DI PREGIO DA TUTELARE
- PIANTUMAZIONE SPARSA, A MACCHIA, CESPIUGLI E ALBERI ISOLATI
- PIANTUMAZIONE A FILARE


PRESENZA DI ELEMENTI ARCHITETTONICI, STRUTTURALI E DECORATIVI DI ELEVATO VALORE E DI SIMBOLI PER IL CULTO E LA TRADIZIONE POPOLARE DA CONSERVARE

- Cancelli carrai con spalle in pietra
- Edicola sacra
- Cancelli carrai con spalle in pietra e cortile interno in ciottoli
- Edificio monumentale con colonne e trabeazione in pietra ultimo piano
- Androne passante con arco in pietra
- Portone in legno ad arco con cornice in pietra
- Edificio storico con archi in mattoni
- Portoni con cornice in pietra
- Sfondato architettonico con colonne in pietra
- Facciata con intonaci decorati
- Edicola Mariana

GAGGIO



MONGODIO

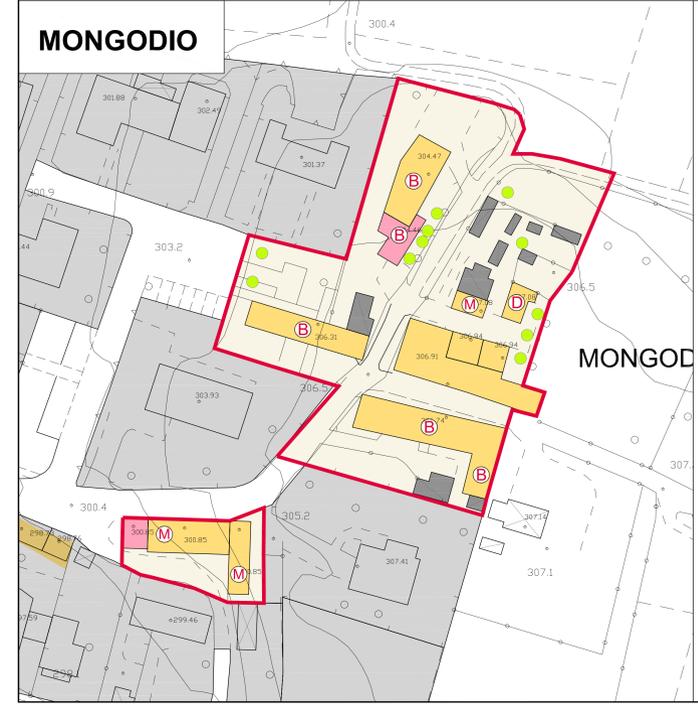

Provincia di LECCO
COMUNE DI NIBIONNO

PIANO DI GOVERNO DEL TERRITORIO

PGT 2010 **PIANO DELLE REGOLE**

Data: Aprile 2010 | Agg.: | Scala: 1:500 | Elaborato: PdR 02b

RICOGNIZIONE DELL'EDIFICATO DEI NUCLEI DI ANTICA FORMAZIONE DI TABIAGO, MONGODIO E GAGGIO
In seguito contraddistretti alle osservazioni
Sinteso: **Angelo NEGRI**

Segretario: Dott.ssa Raffaella VOLPEZ
Gestione del Territorio: Arch. Elena MOLteni

Progettista:
Arch. Luigi CONFALONIERI
Via del Molino, 14 - 23810 BIANCANO (LC)
tel. 038210771
E-mail: luigi@confaloniari.it

Collaboratori: Geom. Luana GALAZZI, Arch. Marco BRAMATI

Edizione: febbraio di C.C. n° 28 del 17/02/2011
Pubblicazione: BURL n° 46 del 06/10/2010
Piano di compatibilità con il P.T.C.P. Lecco-Dalbora n° 27 del 01/02/2011

Piano di compatibilità con il P.T.C. Dalbora n° 18/172 del 01/02/2011
Piano di compatibilità con il P.T.C. P.V. n° 800 del 16/02/2011
Approvazione: