
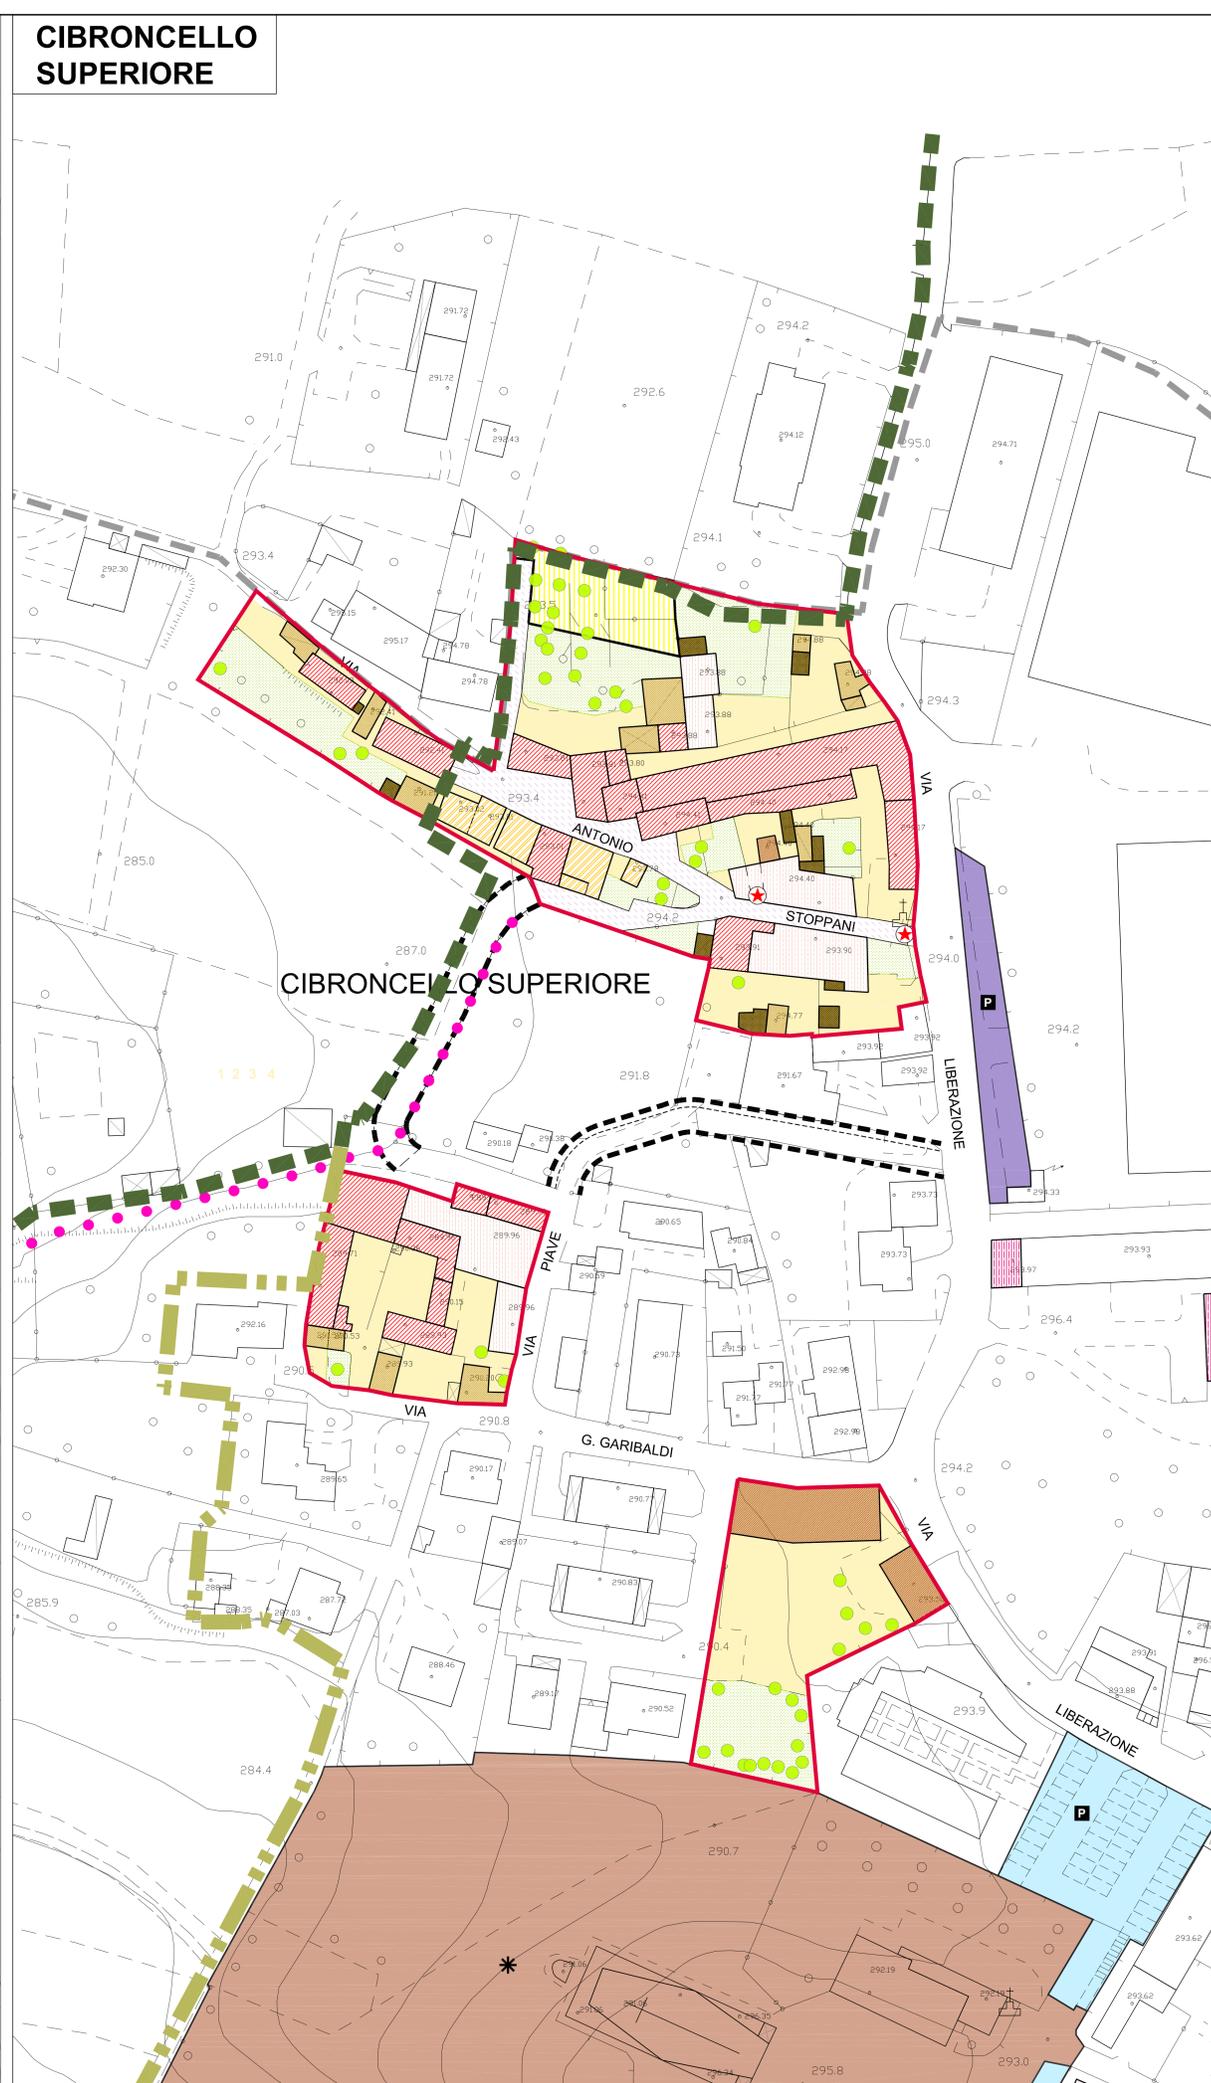


CIBRONE

CIBRONCELLO SUPERIORE

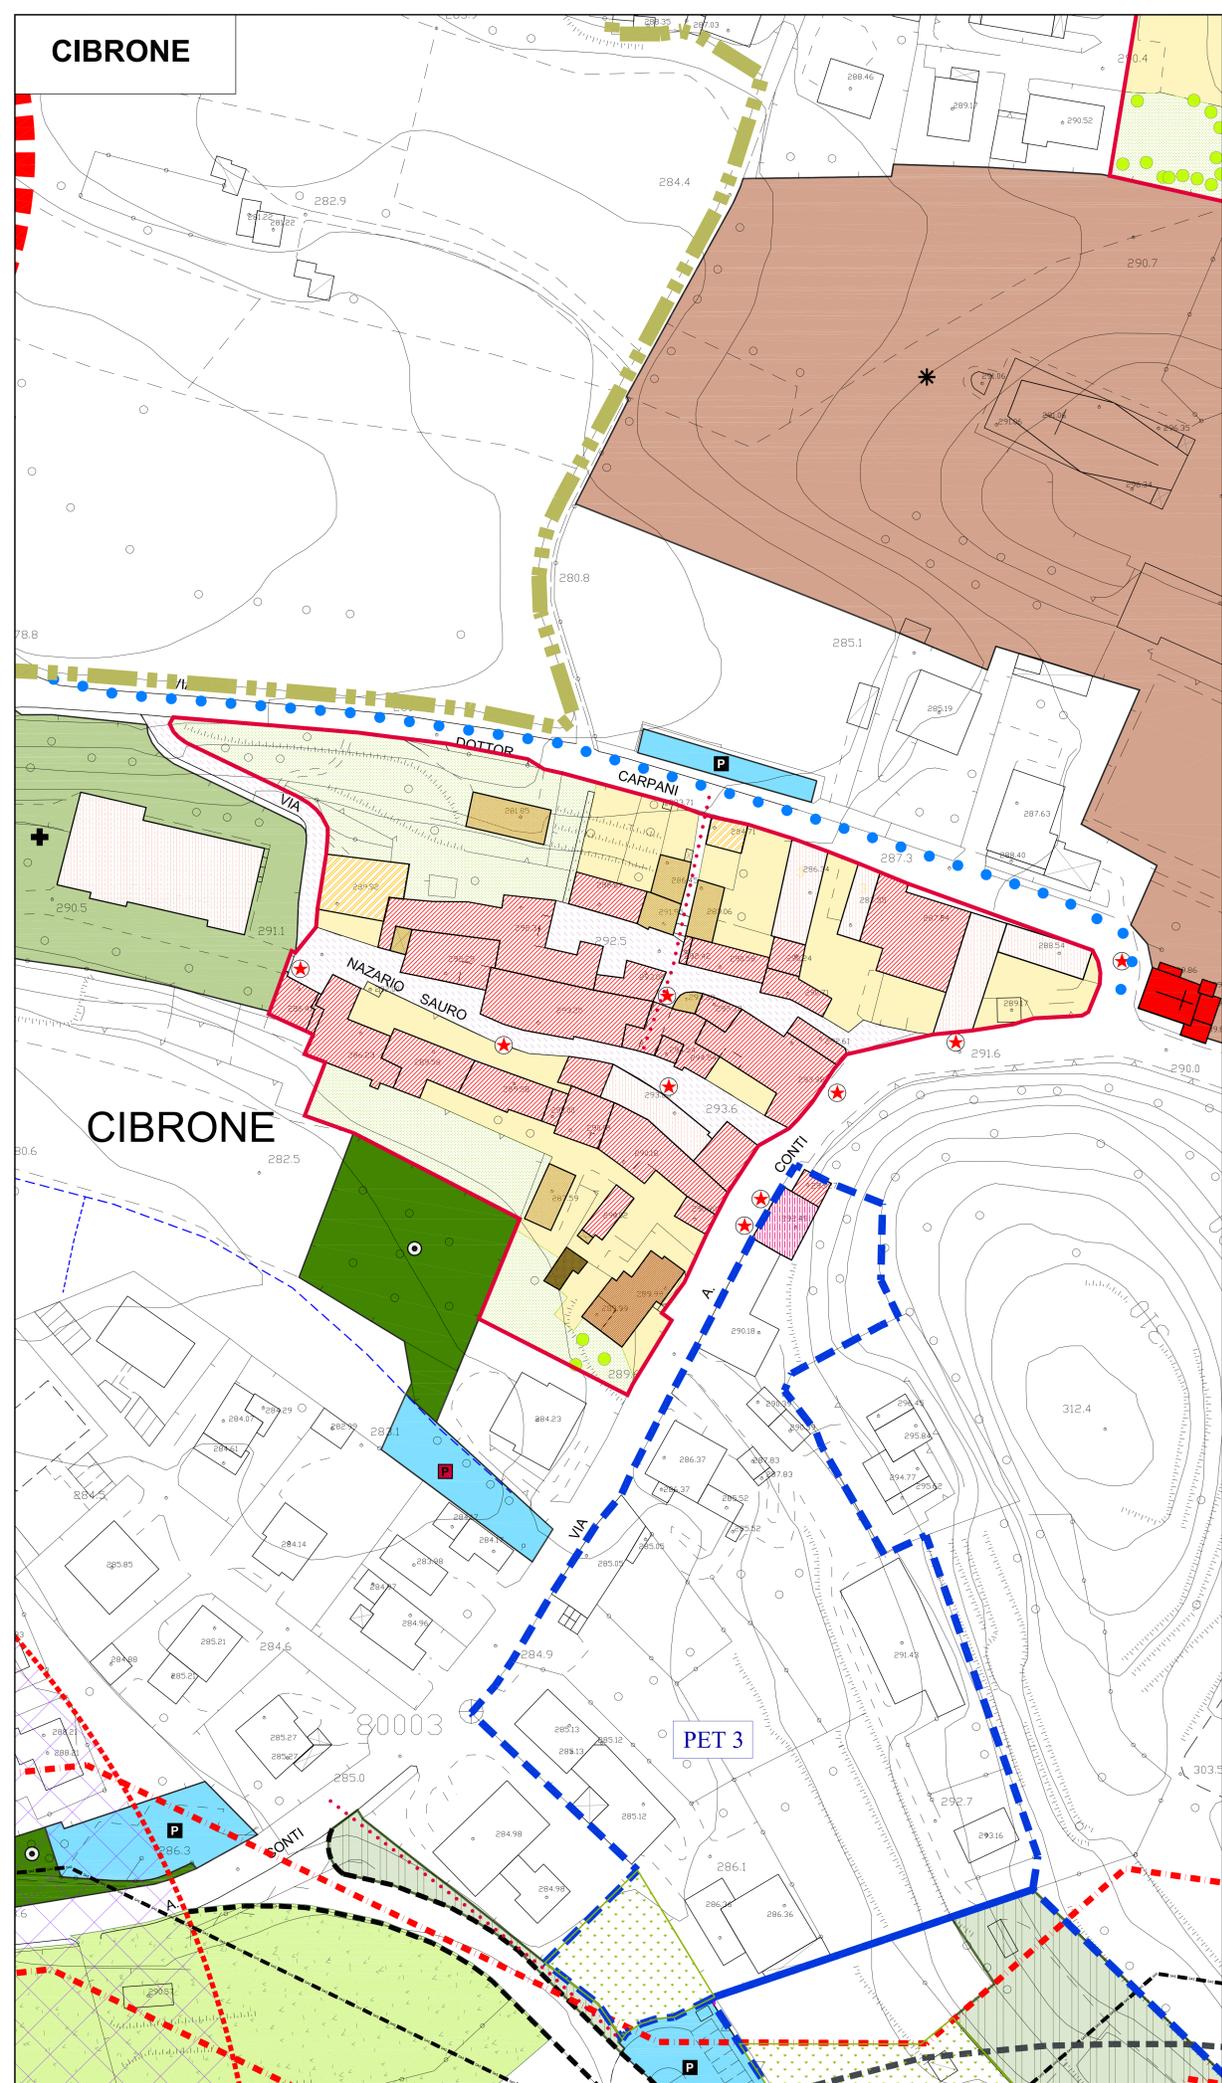

- ### LEGENDA
- CONFINI COMUNALE
 - PERIMETRO NUCLEI DI ANTICA FORMAZIONE : ZONE "A"
 - A1 - EDIFICI DI VALORE STORICO MONUMENTALE : G.d.I. manutenzione e restauro scientifico
 - A2 - EDIFICI DI VALORE STORICO AMBIENTALE: G.d.I. risanamento, restauro e ristrutturazione parziale
 - A3 - EDIFICI DI VALORE STORICO AMBIENTALE: G.d.I. ristrutturazione senza demolizione
 - A4 - EDIFICI DI VALORE STORICO AMBIENTALE : Edifici già risanati - G.d.I. pari all'esistente
 - A5 - EDIFICI DI VALORE AMBIENTALE : G.d.I. ristrutturazione edilizia
 - A6 - EDIFICI TOTALMENTE TRASFORMATI O DI NUOVA EDIFICAZIONE : G.d.I. ristrutturazione edilizia
 - R1- EDIFICI ACCESSORI PRIVI DI VALORE: G.d.I. ristrutturazione edilizia e/o urbanistica
 - R2 - EDIFICI ACCESSORI PRIVI DI VALORE: G.d.I. demolizione o ristrutturazione urbanistica connessa al P.d.R. dell'edificio di cui costituiscono pertinenza
 - AREE DI PERMEABILITÀ ALL'INTERNO DEI NUCLEI DI ANTICA FORMAZIONE : destinazione ad orti e giardini piantumati con essenze locali e della tradizione
 - AREE PERTINENZIALI
 - LOTTO DI COMPLETAMENTO (a volumetria assegnata)
 - AMBITI SOGGETTI A TRASFORMAZIONE URBANISTICA
 - PERIMETRO PARCO REGIONALE DELLA VALLE DEL LAMBRO
 - AMBITO PREVISTO A TUTELA PER AMPLIAMENTO PARCO REGIONALE DELLA VALLE DEL LAMBRO
 - VIABILITA' DI PROGETTO
 - AREE PER LA MOBILITA' E LA TUTELA DELLA PEDONALITA': riqualificazione e valorizzazione
 - PERCORSI CICLABILI A CARATTERE COMUNALE
 - PERCORSI CICLABILI A CARATTERE SOVRACOMUNALE
 - PERCORSI PEDONALI
 - PRESENZA DI ELEMENTI ARCHITETTONICI, STRUTTURALI E DECORATIVI DI ELEVATO VALORE
 - SERVIZI RELIGIOSI E DI CULTO ESISTENTI
 - SERVIZI SOCIO-SANITARI
 - PARCHEGGI DI USO PUBBLICO RESIDENZIALI E PER ATTREZZATURE ESISTENTI
 - PARCHEGGI PRODUTTIVI DI USO PUBBLICO ESISTENTI
 - SPAZI PER PARCHI URBANI, GIARDINI PUBBLICI E VERDE D'ARREDO
 - PARCHEGGI PUBBLICI RESIDENZIALI E PER ATTREZZATURE ESISTENTI
 - PARCHEGGI PUBBLICI RESIDENZIALI E PER ATTREZZATURE IN PREVISIONE
 - PIANTUMAZIONE DI PREGIO DA TUTELARE
 - PIANTUMAZIONE SPARSA, A MACCHIA, CESPUGLI E ALBERI ISOLATI

Provincia di LECCO
COMUNE DI NIBIONNO



PIANO DI GOVERNO DEL TERRITORIO

PGT 2010 PIANO DELLE REGOLE

Data: Aprile 2010 Agg.: Scala: 1:500 Elaborato: PdR 03c

REGIME DEI SUOLI PER I NUCLEI DI ANTICA FORMAZIONE
Cibrone - Cibroncello Superiore
a seguito contraddizioni alle osservazioni

Sindaco: **Angelo NEGRI**

Segretario: Dott.ssa Raffaella VOLPEZ
Gestione del Territorio: Arch. Elena MOLteni

Progettista:
Arch. Luigi CONFALONIERI
Via M. S. 44 - 23011 BARZANO (LC)
Tel. 0392310787
E-mail: luigi@confalonieri191.it

Collaboratori:
Geom. Luana GUALTIERI
Arch. Marco BRAMATI

Adozione/Delibera di C.C. n°29 del 17/08/2010
Pubblicazione BURL n°48 del 06/09/2010
Parere di compatibilità con il P.T.C.P. Lecco/Delibera n°27 del 01/02/2011

Parere di compatibilità con il PTR: Delibera n° 10/172 del 01/02/2011
Parere di compatibilità con il P.T.C. Priv. - Prot. n° 800 del 16/02/2011
Approvazione:

