



PIANO CIMITERIALE 2012 Comune di Nibionno - LC

lo stato dei luoghi - possibilità di ampliamento - bacini d'utenza


cimitero di Tabiago

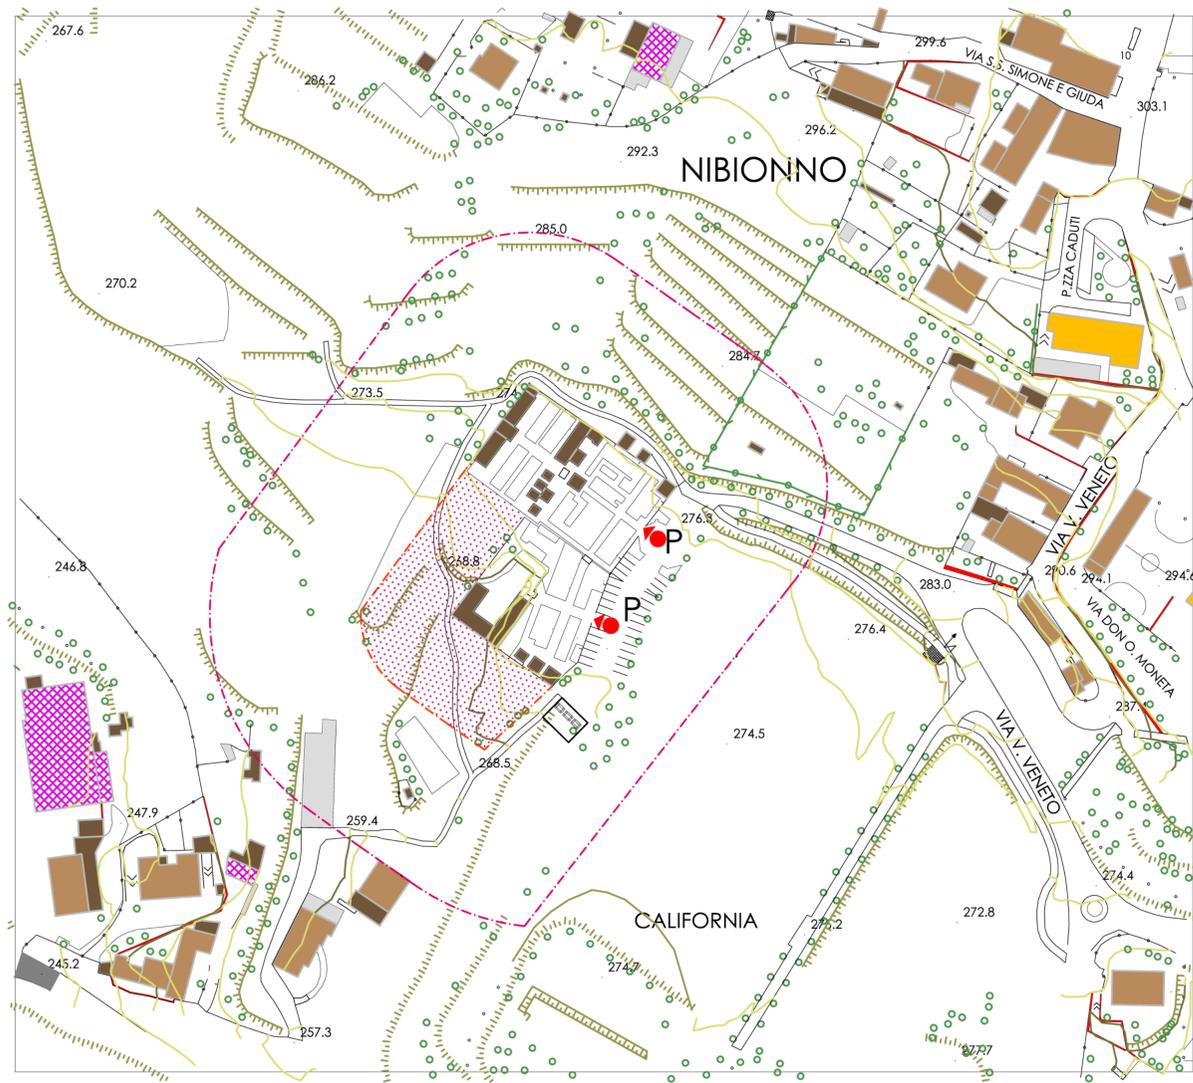

cimitero di Cibrone

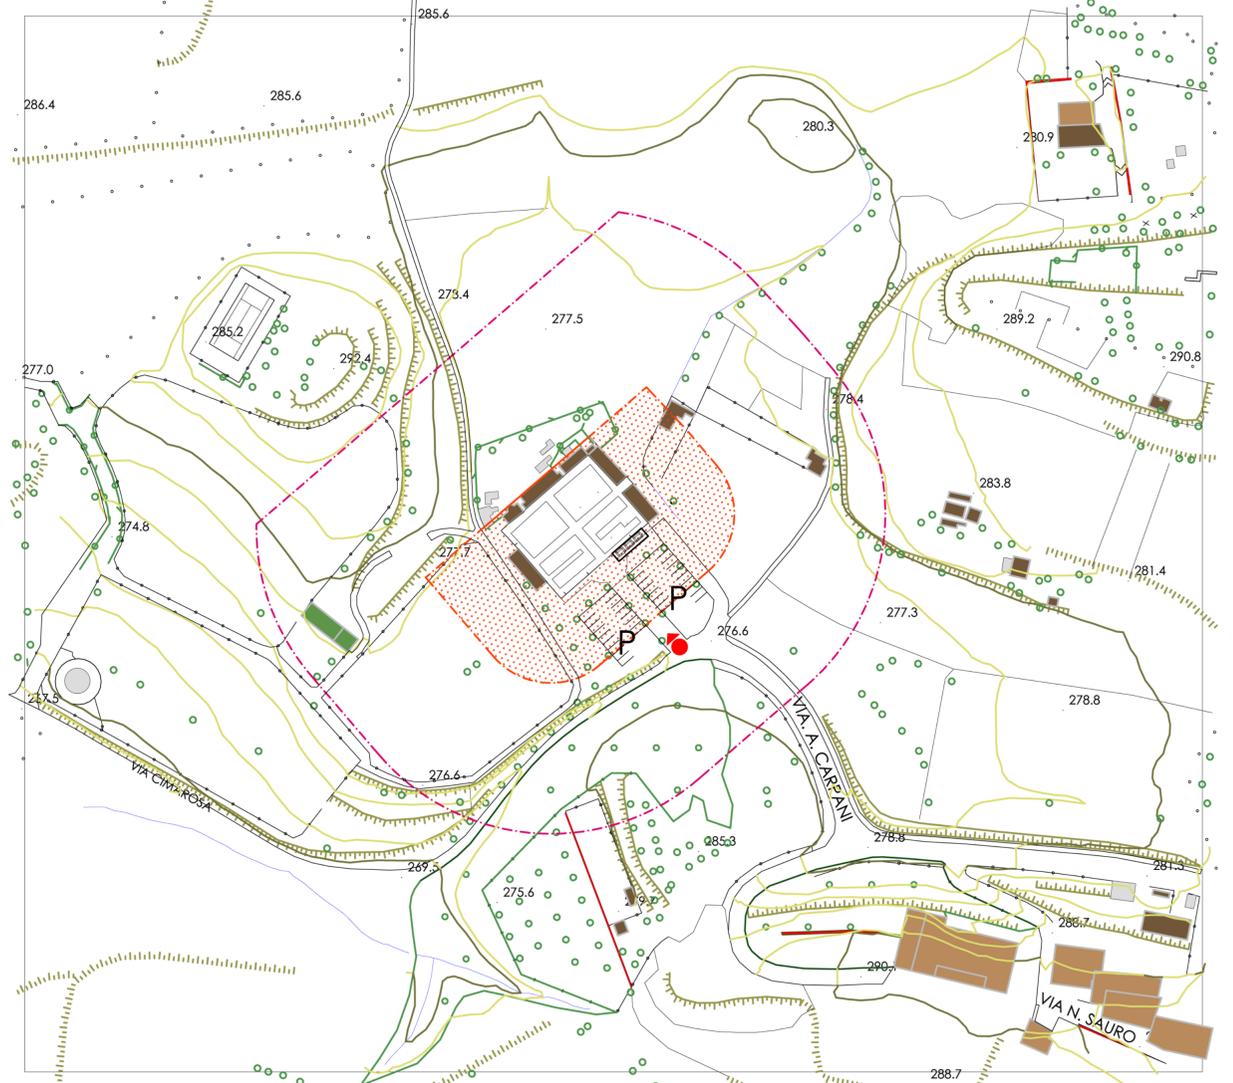

-  I CIMITERI
-  campi sepolture
-  edifici: colombari, cappelle, strutture di servizio
-  RISPETTO CIMITERIALE COME DA P.G.T.
-  AREE DISPONIBILI PER FUTURI AMPLIAMENTI COME DA P.G.T.
-  AREE A PARCHEGGIO
-  ACCESSI
-  RACCOLTA RIFIUTI DIFFERENZIATA

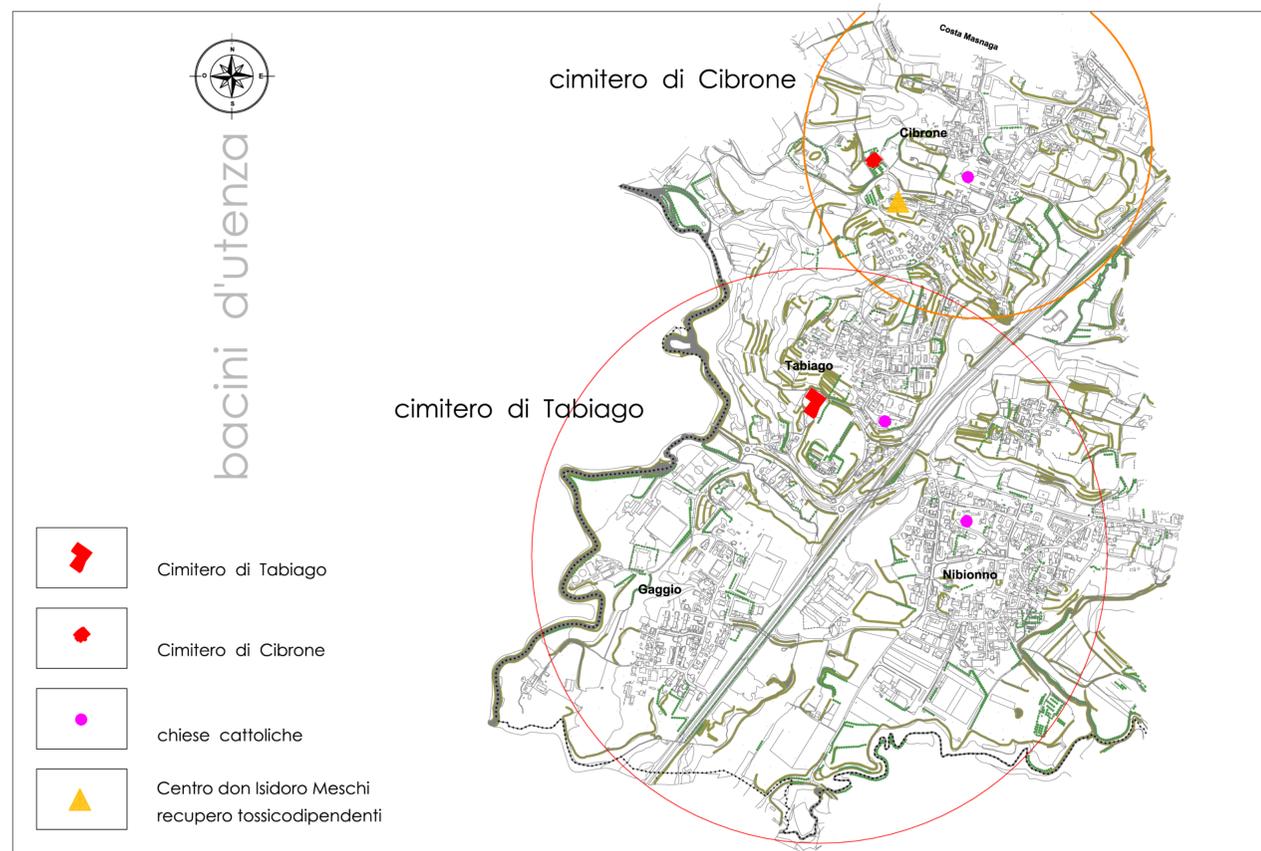

Comune di Nibionno
Provincia di Lecco
Comune di Nibionno - Piazza Caduti, 2 - 23895 Nibionno (LC) - tel. 031.690626 fax 031.690100



PIANO CIMITERIALE 2013
L.R. 30 dicembre 2009 n. 33 - R.r. n.6/2004 - R.r. n.1/2007

Cimiteri di **CIBRONE - TABIAGO**

STATO dei LUOGHI
Planimetrie - cimiteri oggi
- possibilità di ampliamento

Bacini d'utenza

<p>I Progettisti <small>dott. Alfredo Coppa Architetto</small></p> <p><small>dott. Lorenzo Coppa Pianificatore</small></p> <p><small>22066 Mariano Comense - CO Via IV Novembre, 7 studio.coppa@hotmail.it - www.architetlocoppa.it</small></p>	<p>Il Responsabile Unico del Procedimento</p> <p>Il Dirigente</p> <p>Il Direttore Generale</p>
---	--

APPROVAZIONI		DATA
Adottato dal Consiglio Comunale		aprile 2013
Parere ASL		
Parere ARPA		SCALA 1:1000
Approvato dal Consiglio Comunale		
AGGIORNAMENTI		TAVOLA N°.
N°	Data	02
	Descrizione aggiornamento	
	Resp. aggiornam.	
	Resp. validazione	

ELABORATO PRODOTTO DALLA LEGGE SUI DIRITTI D'AUTORE - VIETATA LA RIPRODUZIONE, ANCHE PARZIALE, ESEGUITA CON QUALSIASI MEZZO ED IN QUALSIASI FORMA, SENZA L'AUTORIZZAZIONE SCRITTA DELL'AUTORE