
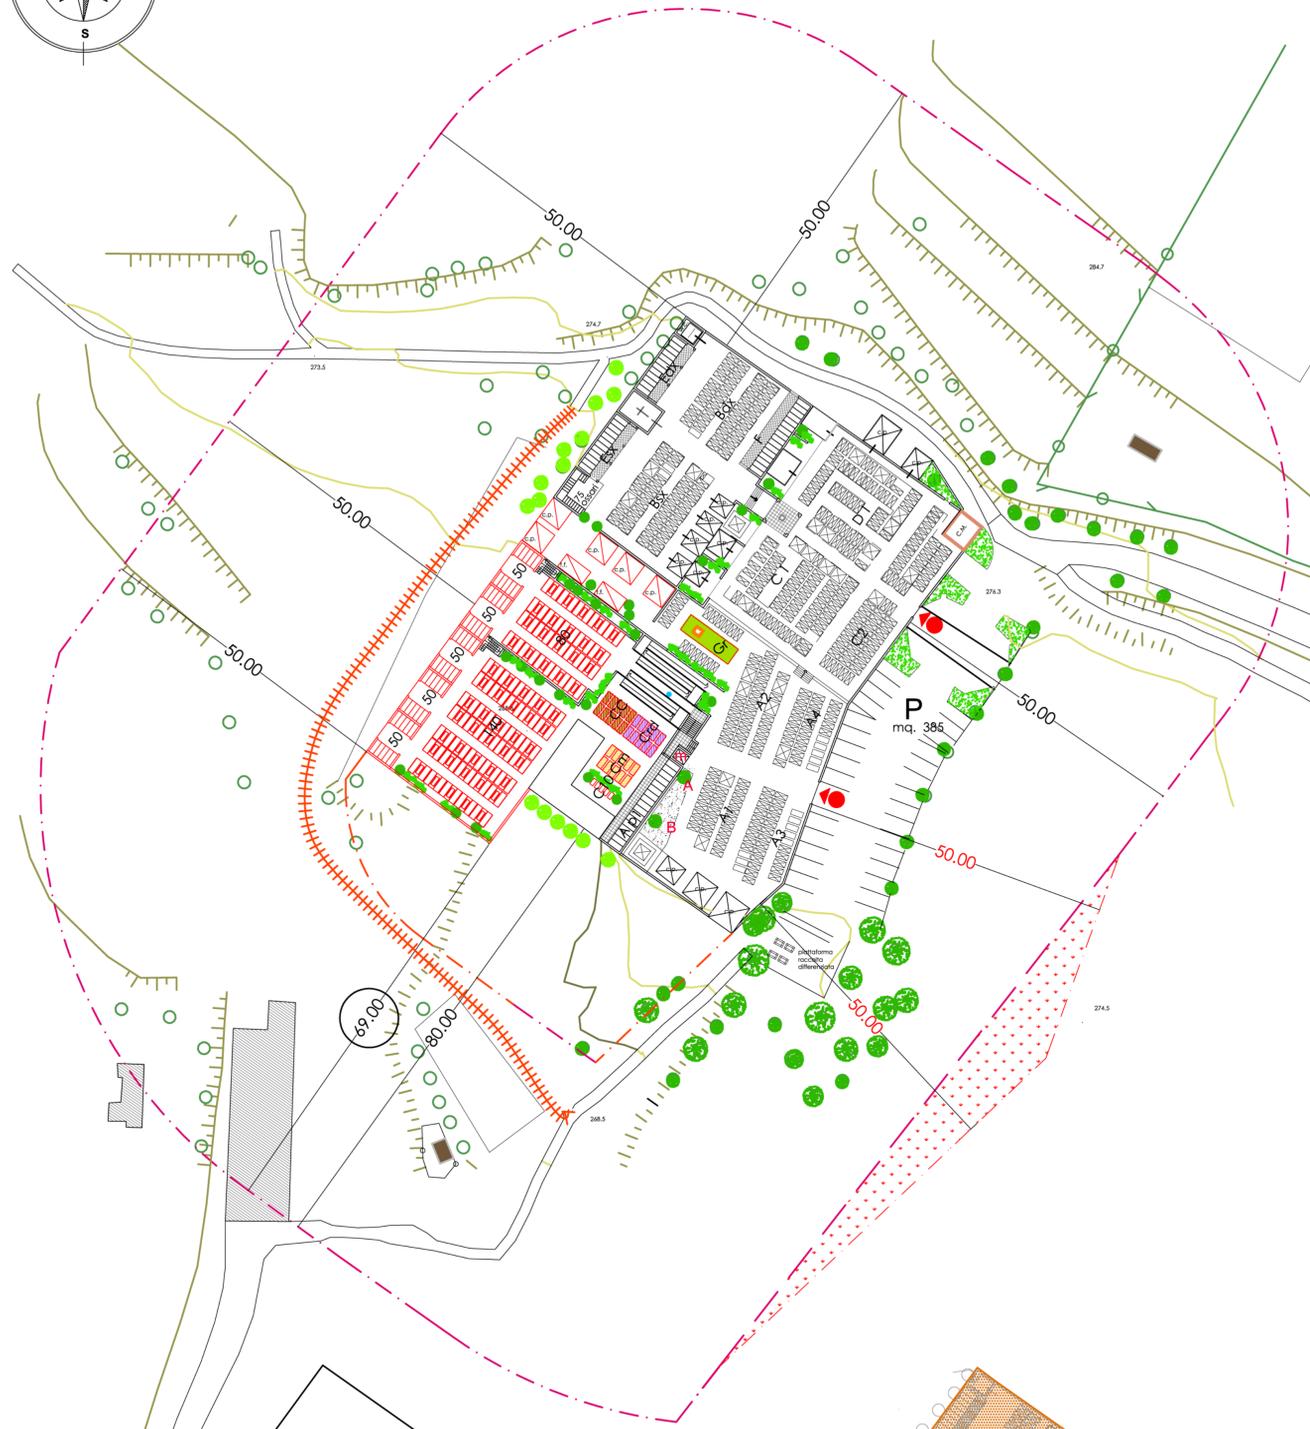


PIANO CIMITERIALE 2013 Comune di Nibionno - LC

cimitero di TABIAGO

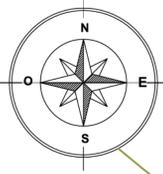

STRUTTURE CIMITERIALI

IN PROGETTO PCm 2013

- Rampe (eliminazione barriere architettoniche)
- Elevatore
- Nuova strada campestre: logistica e manutenzione

TIPOLOGIA SEPOLTURE IN PROGETTO

- Campo Comune per inumazioni adulti
- Campo Comune per inumazioni < 10 anni
- Campi per tumulazione
- Cappelle di famiglia
- Tombe di famiglia
- Colombari (75 + 65)
- Ossari 75
- Campo mineralizzazione
- Campo religioni diverse
- Giardino delle rimembranze
- Luogo coperto per le cerimonie
- Alberature

Eliminazione delle barriere architettoniche
Il PCm 2013 prescrive il rispetto della vigente legislazione per tutti gli interventi dell'amministrazione e dei privati

ESISTENTI

- Camera mortuaria
- Cappella sacerdoti - celebrazioni
- Ossario / Cinerario comune
- Servizi igienici accessibili con fossa a tenuta
- LC luogo per le celebrazioni
- Monumento AVIS
- Monumento ai Caduti

TIPOLOGIA SEPOLTURE ESISTENTI

- CC Campo Comune per inumazioni adulti
- C10 Campo Comune per inumazioni con età
- Campi per tumulazione
- Cappelle di famiglia
- Tombe di famiglia
- Colombari
- Ossari

AMPLIAMENTI

REDUZIONE DELLA FASCIA DI RISPETTO

MODIFICA DELLA FASCIA DI RISPETTO

AREE DISPONIBILI PER FUTURI AMPLIAMENTI

CIMITERO ESISTENTE

Zona di rispetto cimiteriale come da P.G.T.

Accesso carrato

Area a parcheggio

Cassonetti per la raccolta dei rifiuti



Colombari e ossari esistenti a quota 269.40



Quote di riferimento dei settori

Comune di Nibionno
Provincia di Lecco
Comune di Nibionno - Piazza Caduti, 2 - 23895 Nibionno (LC) - tel. 031.690626 fax 031.690100

PIANO CIMITERIALE 2013
L.R. 30 dicembre 2009 n. 33 - R.r. n.6/2004 - R.r. n.1/2007

Cimitero di TABIAGO

PROGETTO PLANIMETRIA tipologia sepolture, servizi e infrastrutture

I Progettati dott. Alfredo Coppa Architetto dott. Lorenzo Coppa Pianificatore	Il Responsabile Unico del Procedimento Il Dirigente Il Direttore Generale Il Sindaco
---	---

APPROVAZIONI			DATA
Adattato dal Consiglio Comunale			aprile 2013
Parere ASL			
Parere ARPA			
Approvato dal Consiglio Comunale			
AGGIORNAMENTI			SCALA
N°	Data	Descrizione aggiornamento	1 : 500
		Resp. aggiornam.	
		Resp. validazione	

ELABORATO PROTETTO DALLA LEGGE SUI DIRITTI D'AUTORE - VIETATA LA RIPRODUZIONE, ANCHE PARZIALE, ESEGUITA CON QUALSIASI MEZZO ED IN QUALSIASI FORMA, SENZA L'AUTORIZZAZIONE SCRITTA DELL'AUTORE

06