


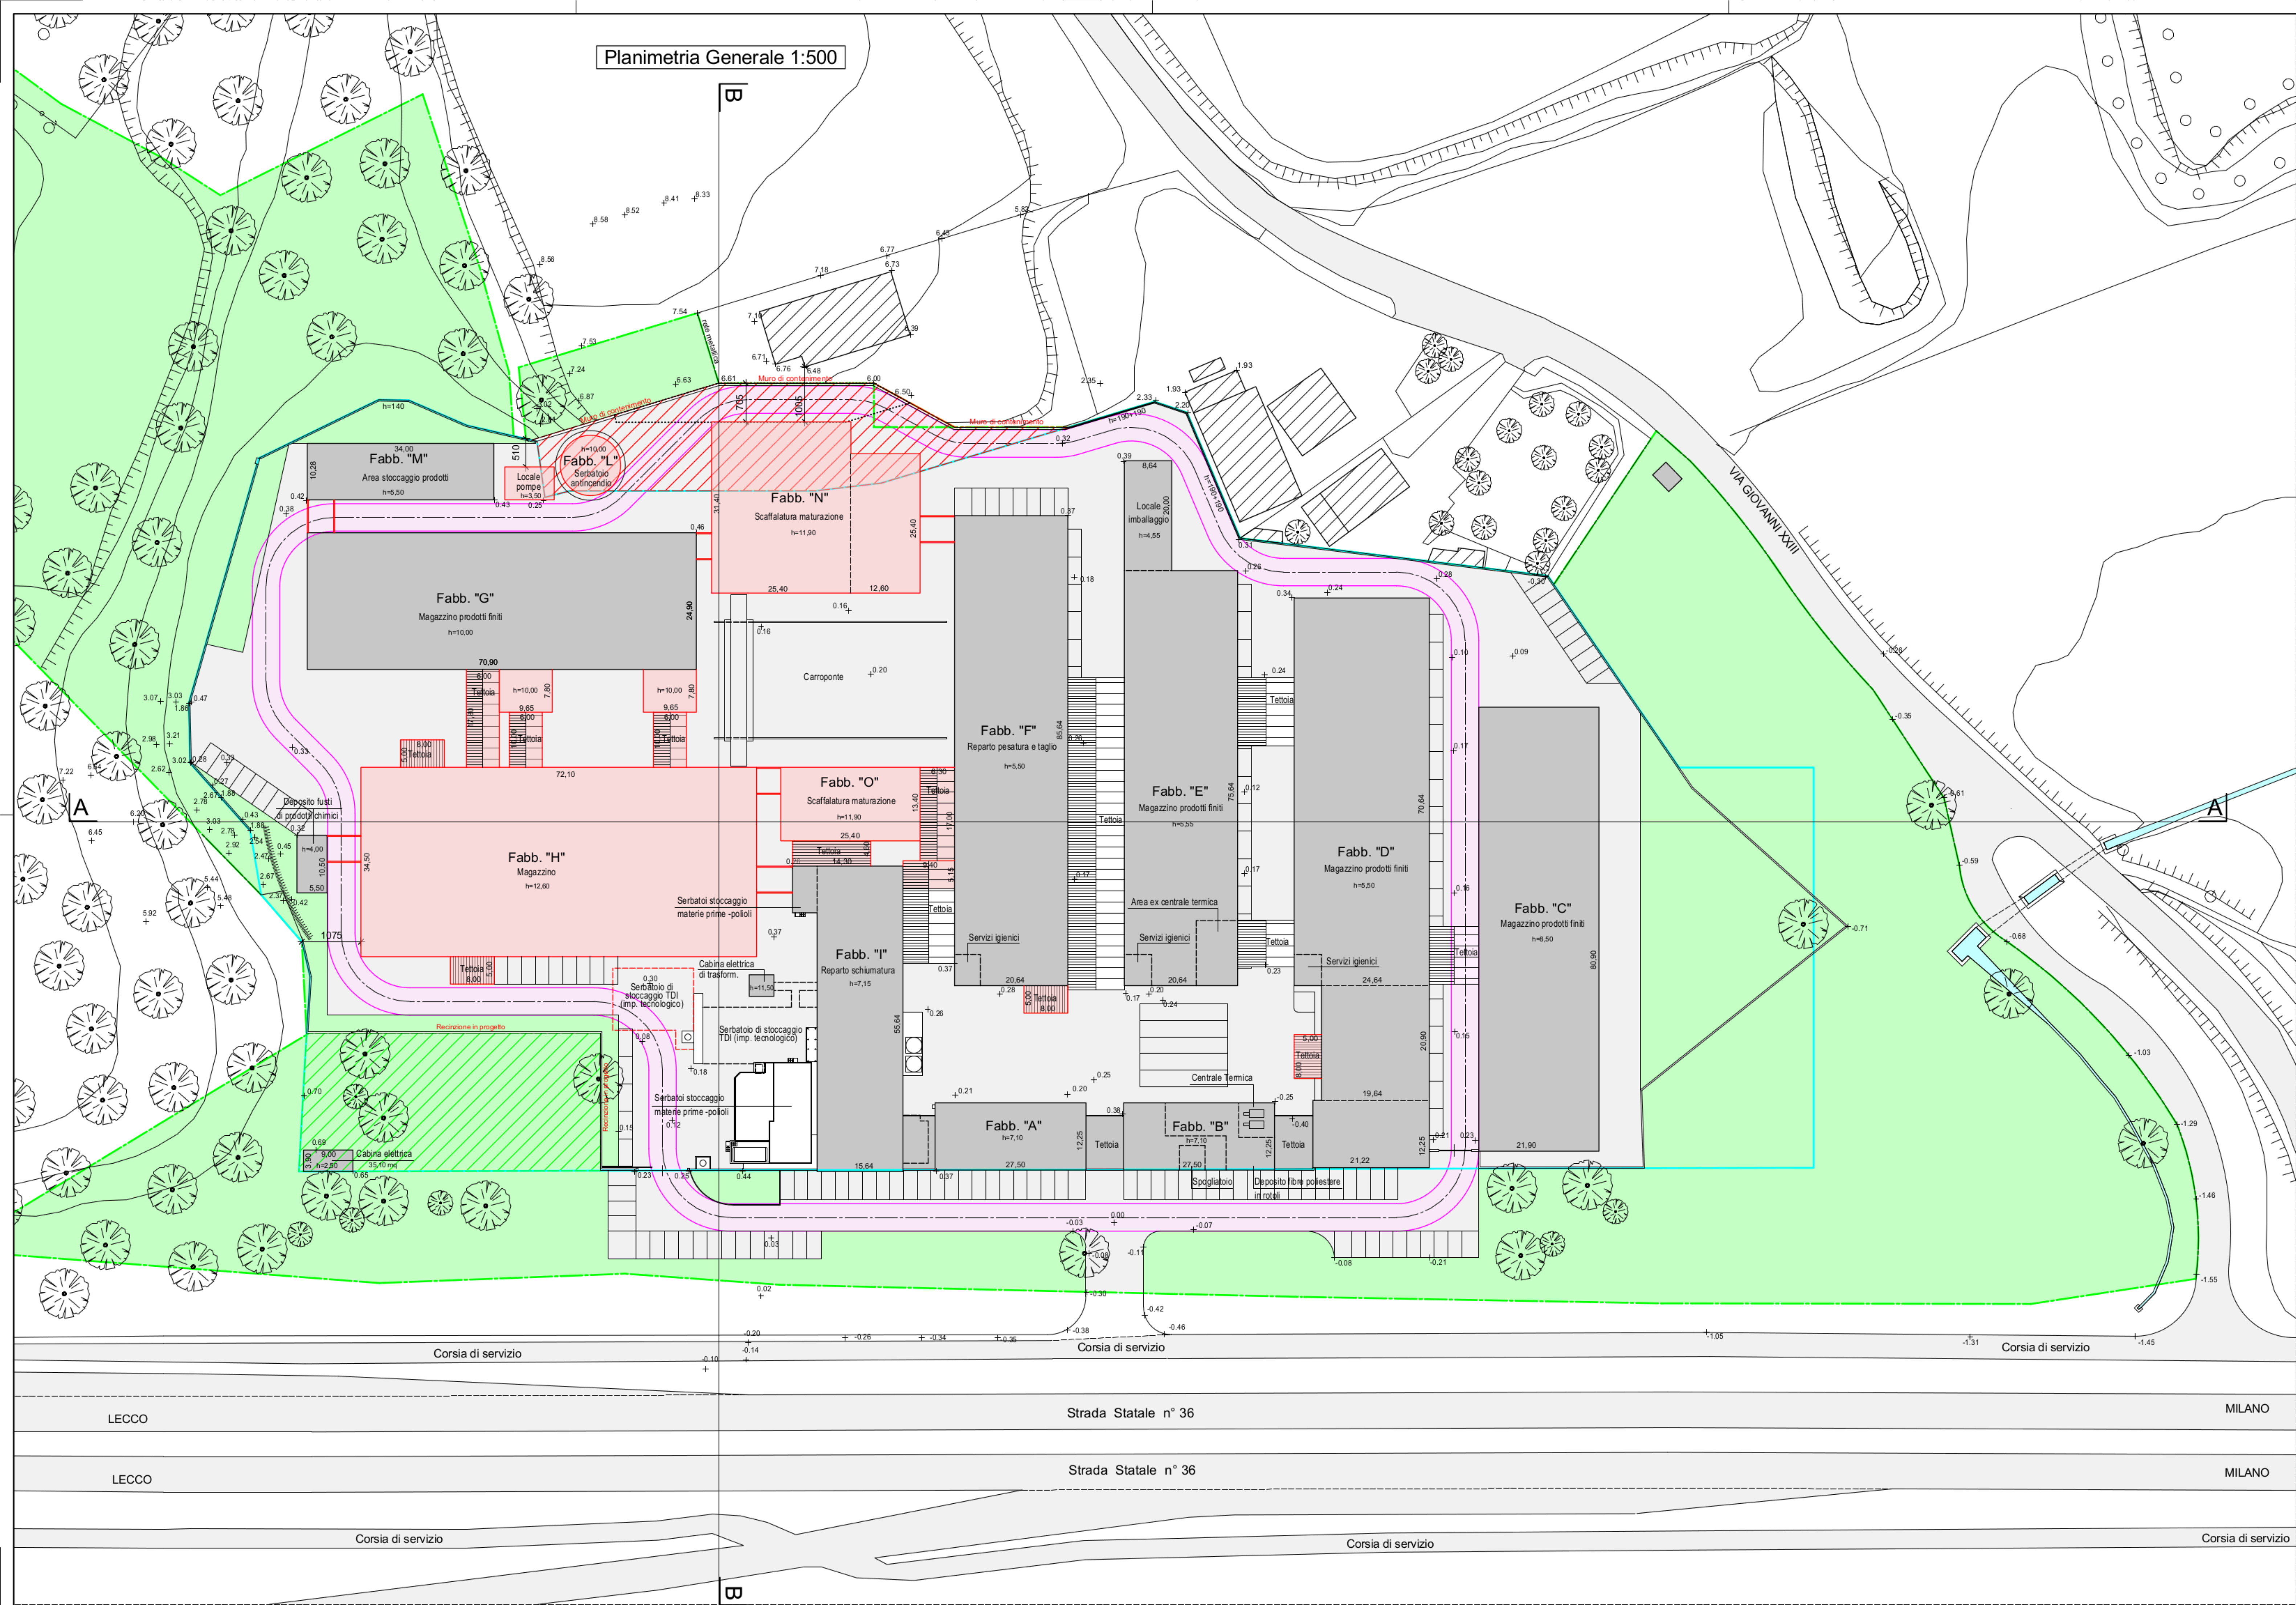

- LEGENDA**
- Limite di proprietà " Immobiliare Levante " s.r.l. in locazione alla " SITAB P.E. " S.p.a.
 - Proprietà in acquisto dal Sig. Bonfanti Simone
 - Edifici esistenti di proprietà " Immobiliare Levante " s.r.l. in locazione alla " SITAB P.E. " S.p.a.
 - Edifici esistenti proprietà di terzi
 - Piazzali e parcheggi
 - Aree permeabili
 - Percorso per accesso mezzi di soccorso
 - + ±0.00 Quote esistenti

- Ambiti interessati dalla proposta di Suap in Variante - Comparto SITAB**
- Delimitazione ambito I-Industriale - vigente P.G.T.
 - Aree agricole interessate dalla trasformazione in ambito I-Industriale
 - Porzione di area agricola, oggetto della suddetta trasformazione, classificata dal P.T.C.P. provinciale in ambito agricolo strategico
 - Area classificata dal vigente strumento urbanistico in ambito I-Industriale oggetto di restituzione agli ambiti agricoli

N.B.: Gli allacciamenti in progetto sono in fase di definizione



COMUNE DI NIBIONNO
- Provincia di Lecco -

Sportello Unico Attività Produttive (SUAP) in Variante
- Comparto produttivo SITAB P.E. s.p.a. -
Verifica di esclusione dalla Valutazione Ambientale Strategica



Adozione delibera	C.C. n°	del
Approvazione delibera	C.C. n°	del
Il Tecnico	I Richiedenti	Resp. Servizio Tecnico
		Il Sindaco