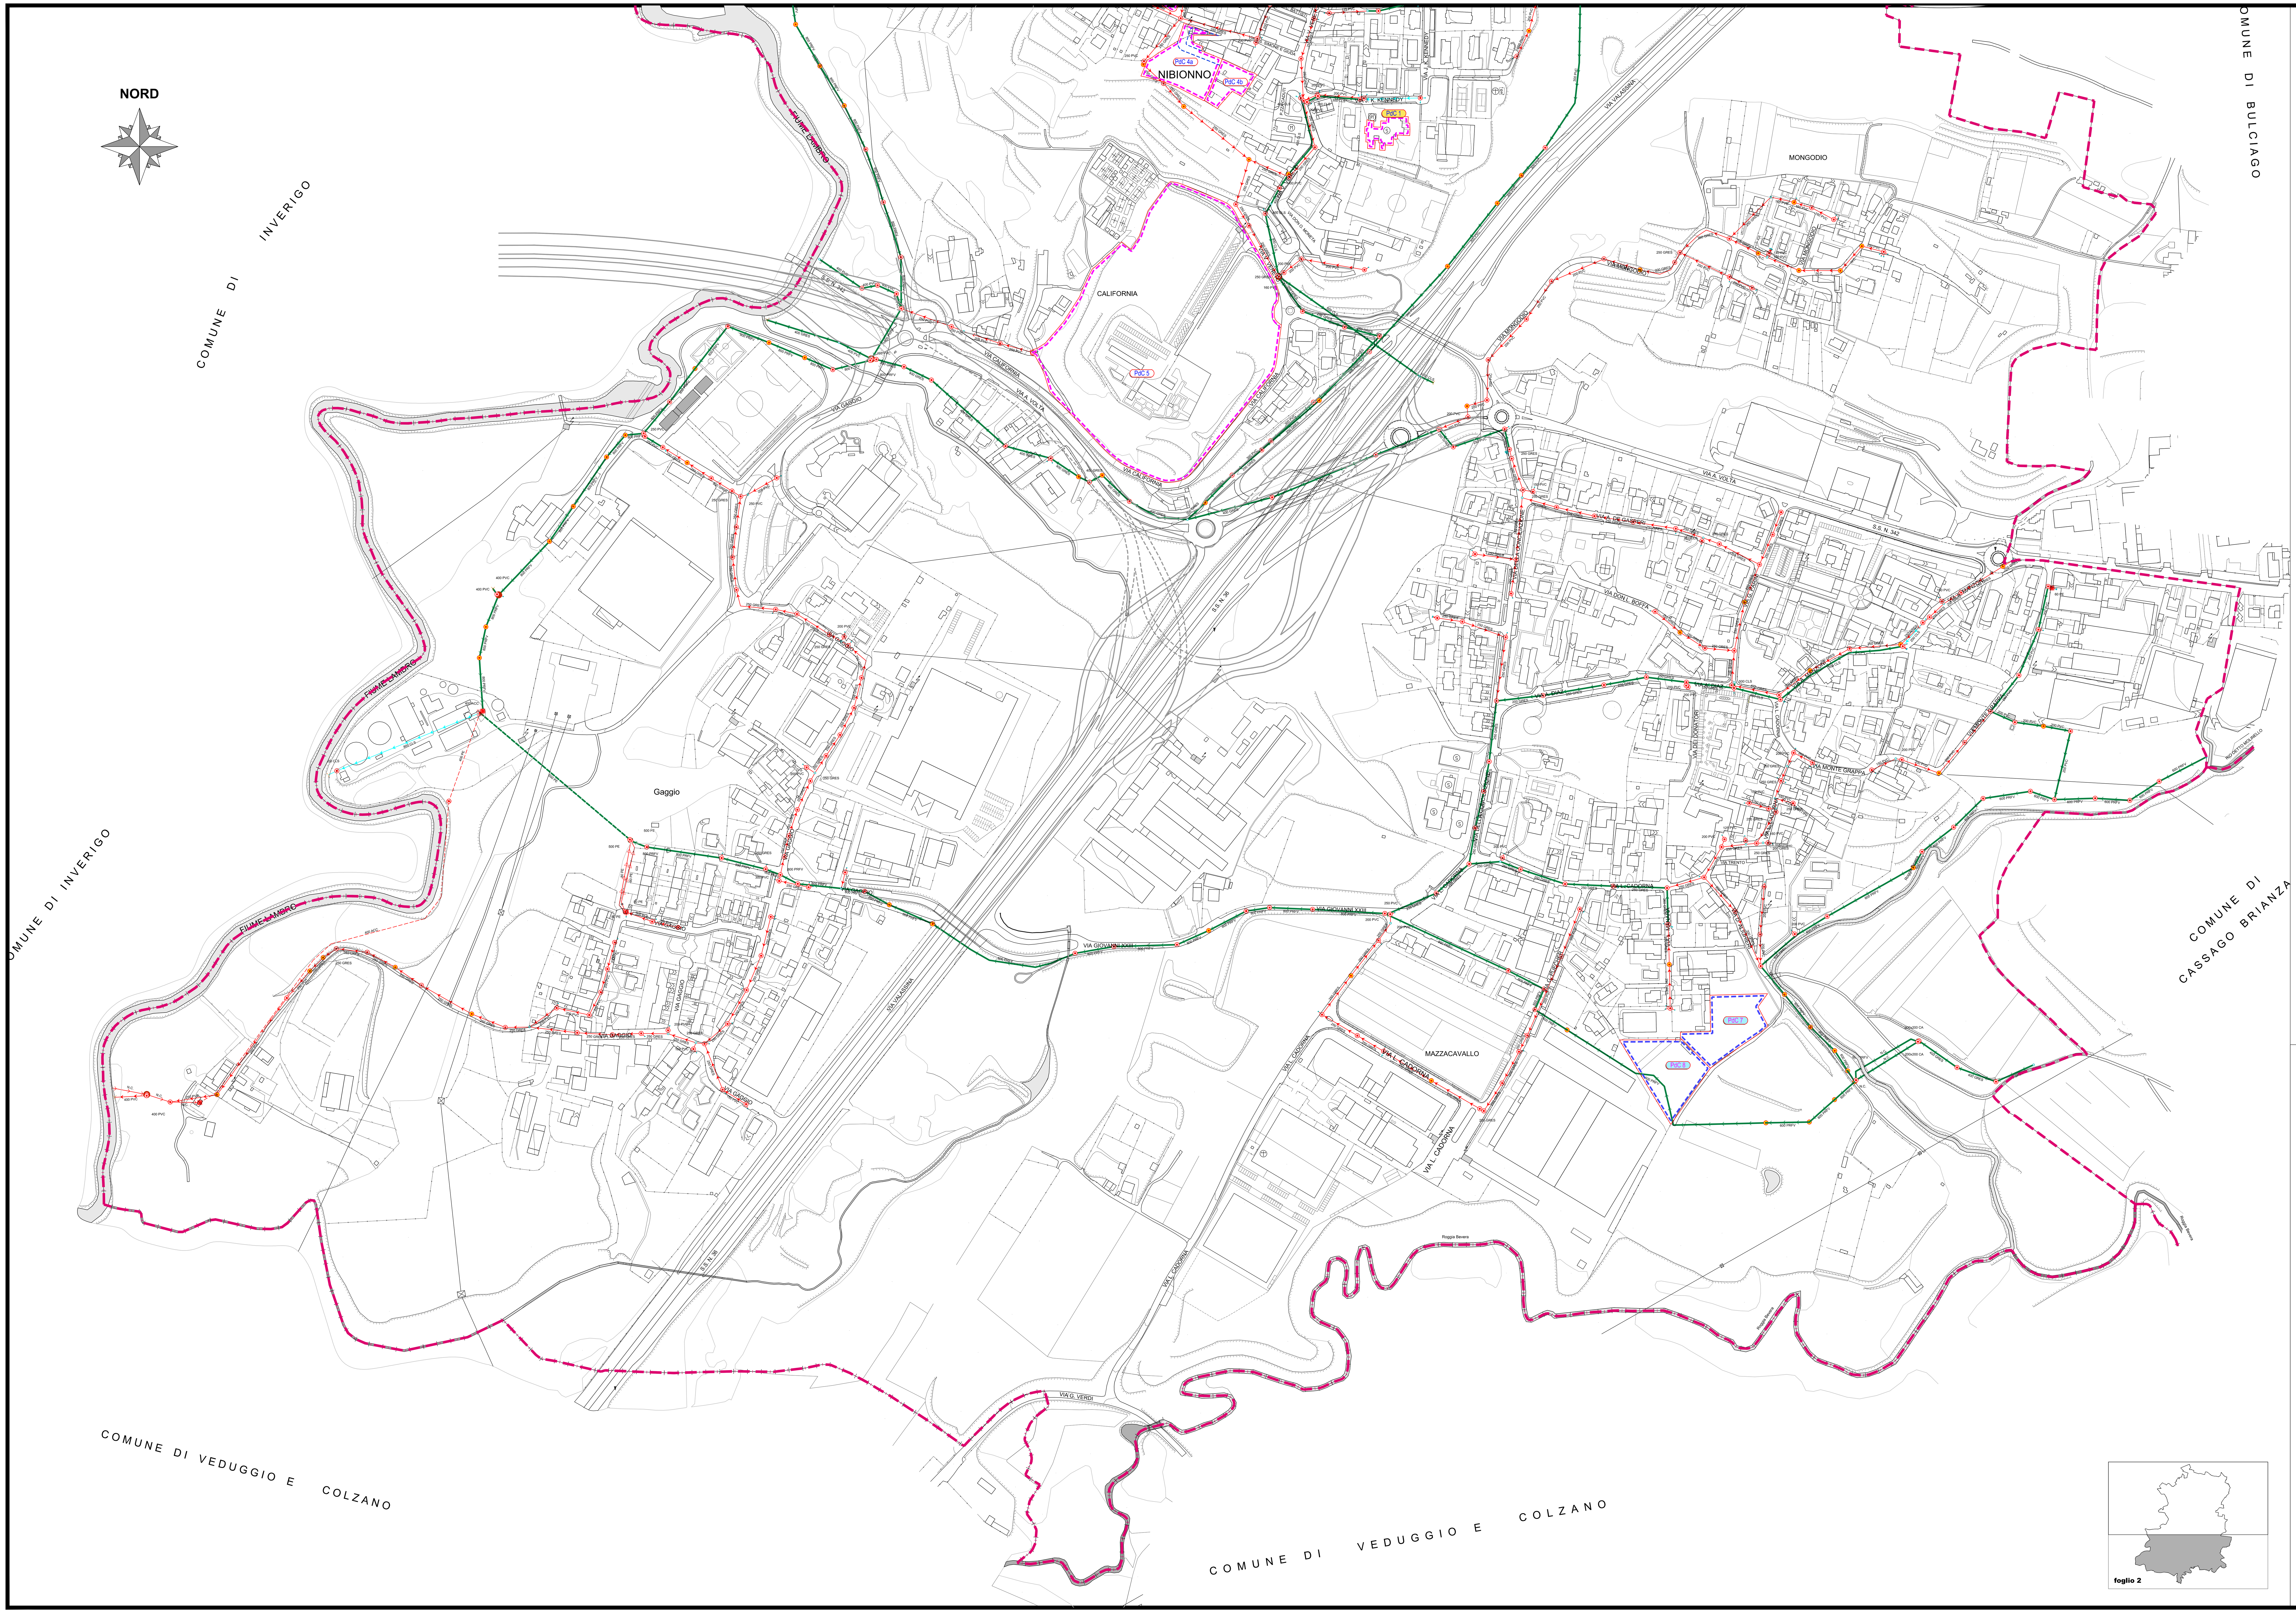

LEGENDA
RETE FOGNATURA
TIPOLOGIA

- Fogna bianca
- Fogna nera
- Fogna mista

NODI FOGNATURA
TIPOLOGIA

- Connettore
- Fossa biologica
- Impianto di depurazione
- Impianto di sollevamento
- Pozzetto d'ispezione
- Scaricatore di piena
- Scarico finale
- Valvola
- Altro

- Confine Comunale
- Confine Provinciale

Ambiti di completamento - documento di piano

PdC — Comparto sottoposto a Permesso di Costruire Convenzionato

Ambiti di completamento - piano delle regole

PdR — Comparti sottoposti a Piano di Recupero

PdC — Comparti sottoposti a Permesso di Costruire Convenzionato

Ambiti di completamento - piano dei servizi

PdC 1 — Comparto sottoposto a Permesso di Costruire Convenzionato

Autostrada Regionale Varese - Como - Lecco
Tratto Como - Lecco **Corridoio di salvaguardia urbanistica**

Provincia di LECCO
COMUNE DI NIBIONNO

PIANO DI GOVERNO DEL TERRITORIO

PUGSS 2018

PIANO URBANO GENERALE DEI SERVIZI DEL SOTTOSUOLO

Data:	Agg.:	Scala:	Elaborato:
Ottobre 2018		1:2.000	PUGSS 3b

RETE SMALTIMENTO ACQUE
Ente gestore : IDROLARIO S.r.l.

Sindaco:
Claudio USUELLI

Segretario: **Dott.ssa N. M. CAMPAGNA**
Gestione del Territorio: **Arch. Elena MOLTENI**

Progettista:
Arch. Luigi CONFALONIERI
via Dei Mille, 39/B - 23891 BARZANO' (Lc)
tel/fax 039/957304
E.mail: arch.l.confalonieri@gmail.com

Consulenza specialistica al progetto
Ing. Giorgio MERONI
via XXV Aprile, 18 - 23848 OGGIONO (Lc)

Collaboratori: Ing. Marco Tagliabue

Adozione:
Pubblicazione:

Approvazione: