



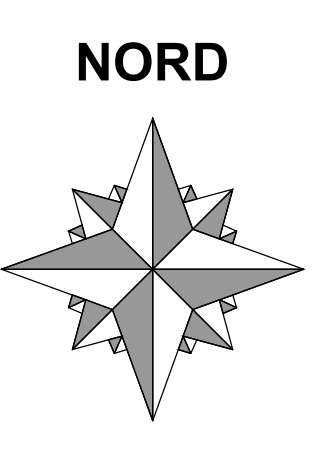

- LEGENDA**
RETE GAS
- Tratta a bassa pressione (7^a specie)
 - Tratta a media pressione (4^a o 6^a specie)
 - Tratta ad alta pressione (1^a o 2^a specie)

- NODI GAS**
- Cabina 1° salto
 - Connessione
 - Giunto/saldatura
 - Gruppo riduzione finale
 - Punti di controllo/valvola
 - Punto di allacciamento
 - Punto di controllo protezione catodica

- Confine Comunale
- Confine Provinciale
- Ambiti di completamento - documento di piano**
 - Comparto sottoposto a Permesso di Costruire Convenzionato
- Ambiti di completamento - piano delle regole**
 - Comparti sottoposti a Piano di Recupero
 - Comparti sottoposti a Permesso di Costruire Convenzionato
- Ambiti di completamento - piano dei servizi**
 - Comparto sottoposto a Permesso di Costruire Convenzionato
- Autostrada Regionale Varese - Como - Lecco**
 - Tratto Como - Lecco
 - Corridoio di salvaguardia urbanistica

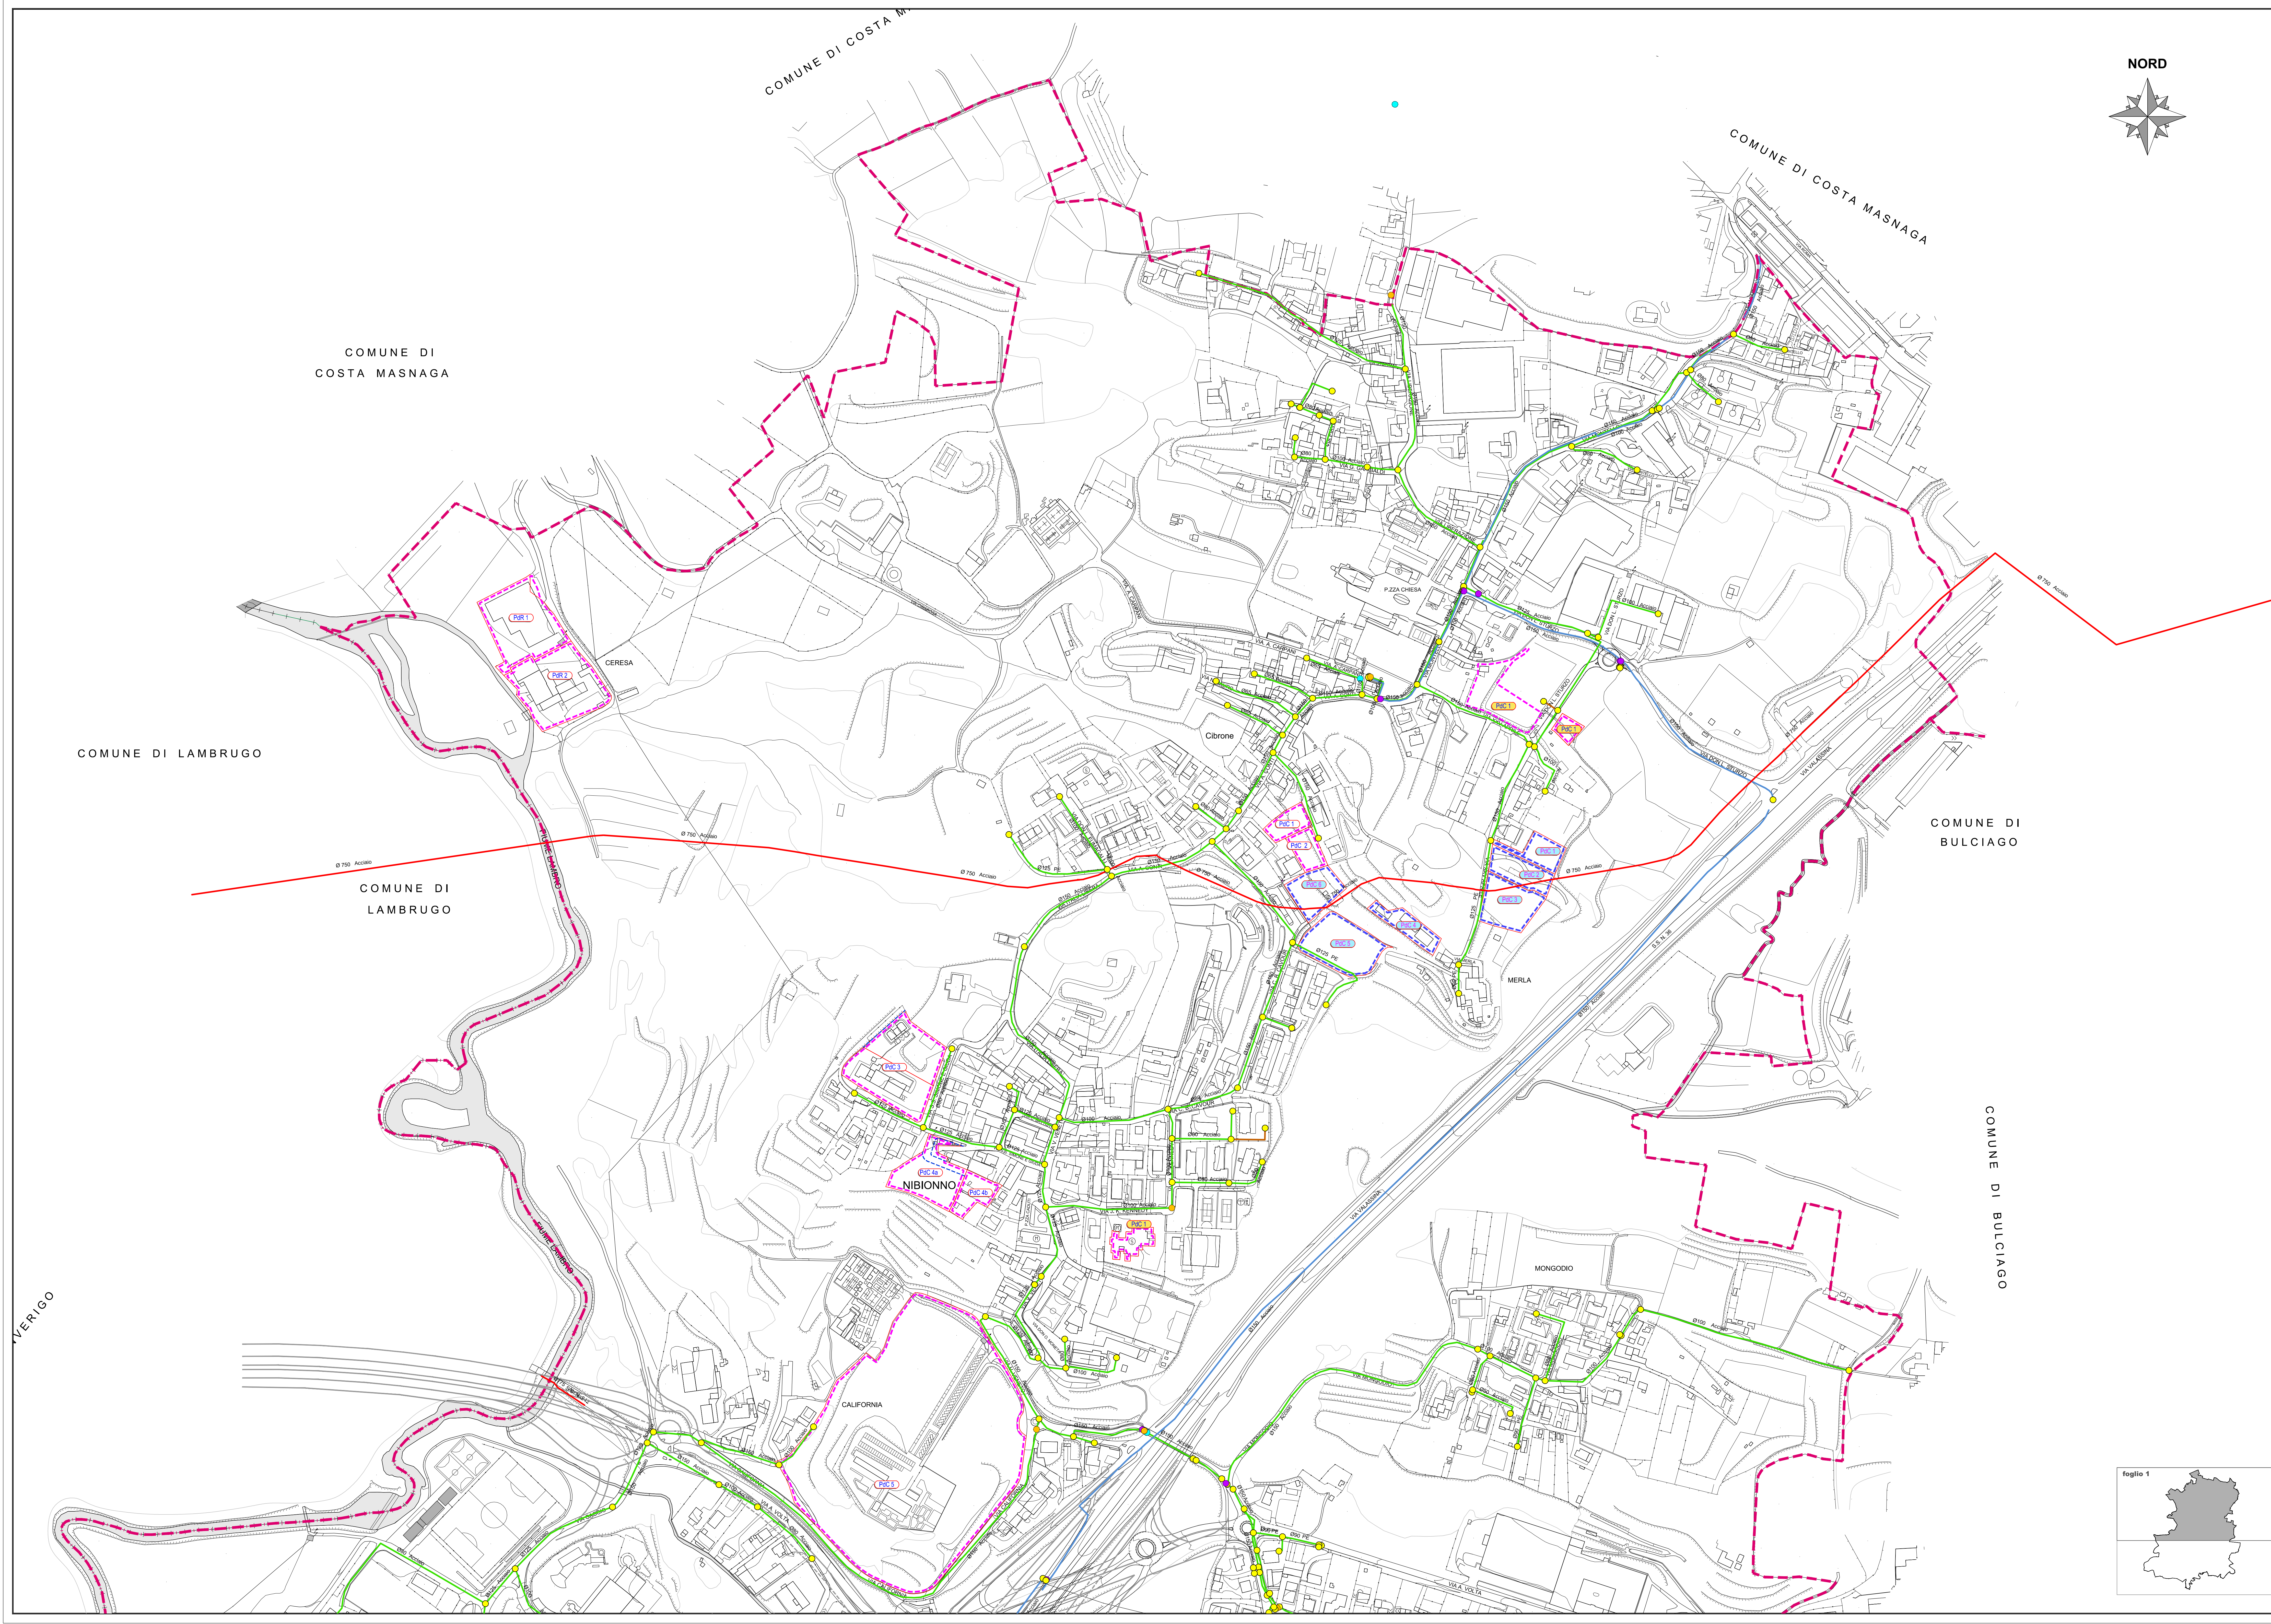

Provincia di LECCO
COMUNE DI NIBIONNO



PIANO DI GOVERNO DEL TERRITORIO

PUGSS 2018

PIANO URBANO GENERALE DEI SERVIZI DEL SOTTOSUOLO

Data: Ottobre 2018

Agg.:

Scale: 1:2.000

Elaborato: **PUGSS 5a**

RETE DISTRIBUZIONE GAS
Ente gestore : ENEL RETE GAS S.P.A.

Sindaco:
Claudio USUELLI

Segretario: **Dott.ssa N. M. CAMPAGNA**
Gestione del Territorio: **Arch. Elena MOLTENI**

Progettista:
Arch. Luigi CONFALONIERI
via Dei Mili, 38B - 23891 BARZANO (LC)
tel. 039670136
E-mail: arch.luigi.confalonieri@gmail.com

Consulenza specialistica al progetto:
Ing. Giorgio MERONI
via XV Aprile, 18 - 23848 OGGIONO (LC)

Collaboratori: Ing. Marco Tagliavini

Allocazione:
Pubblicazione:

Approvazione:

