


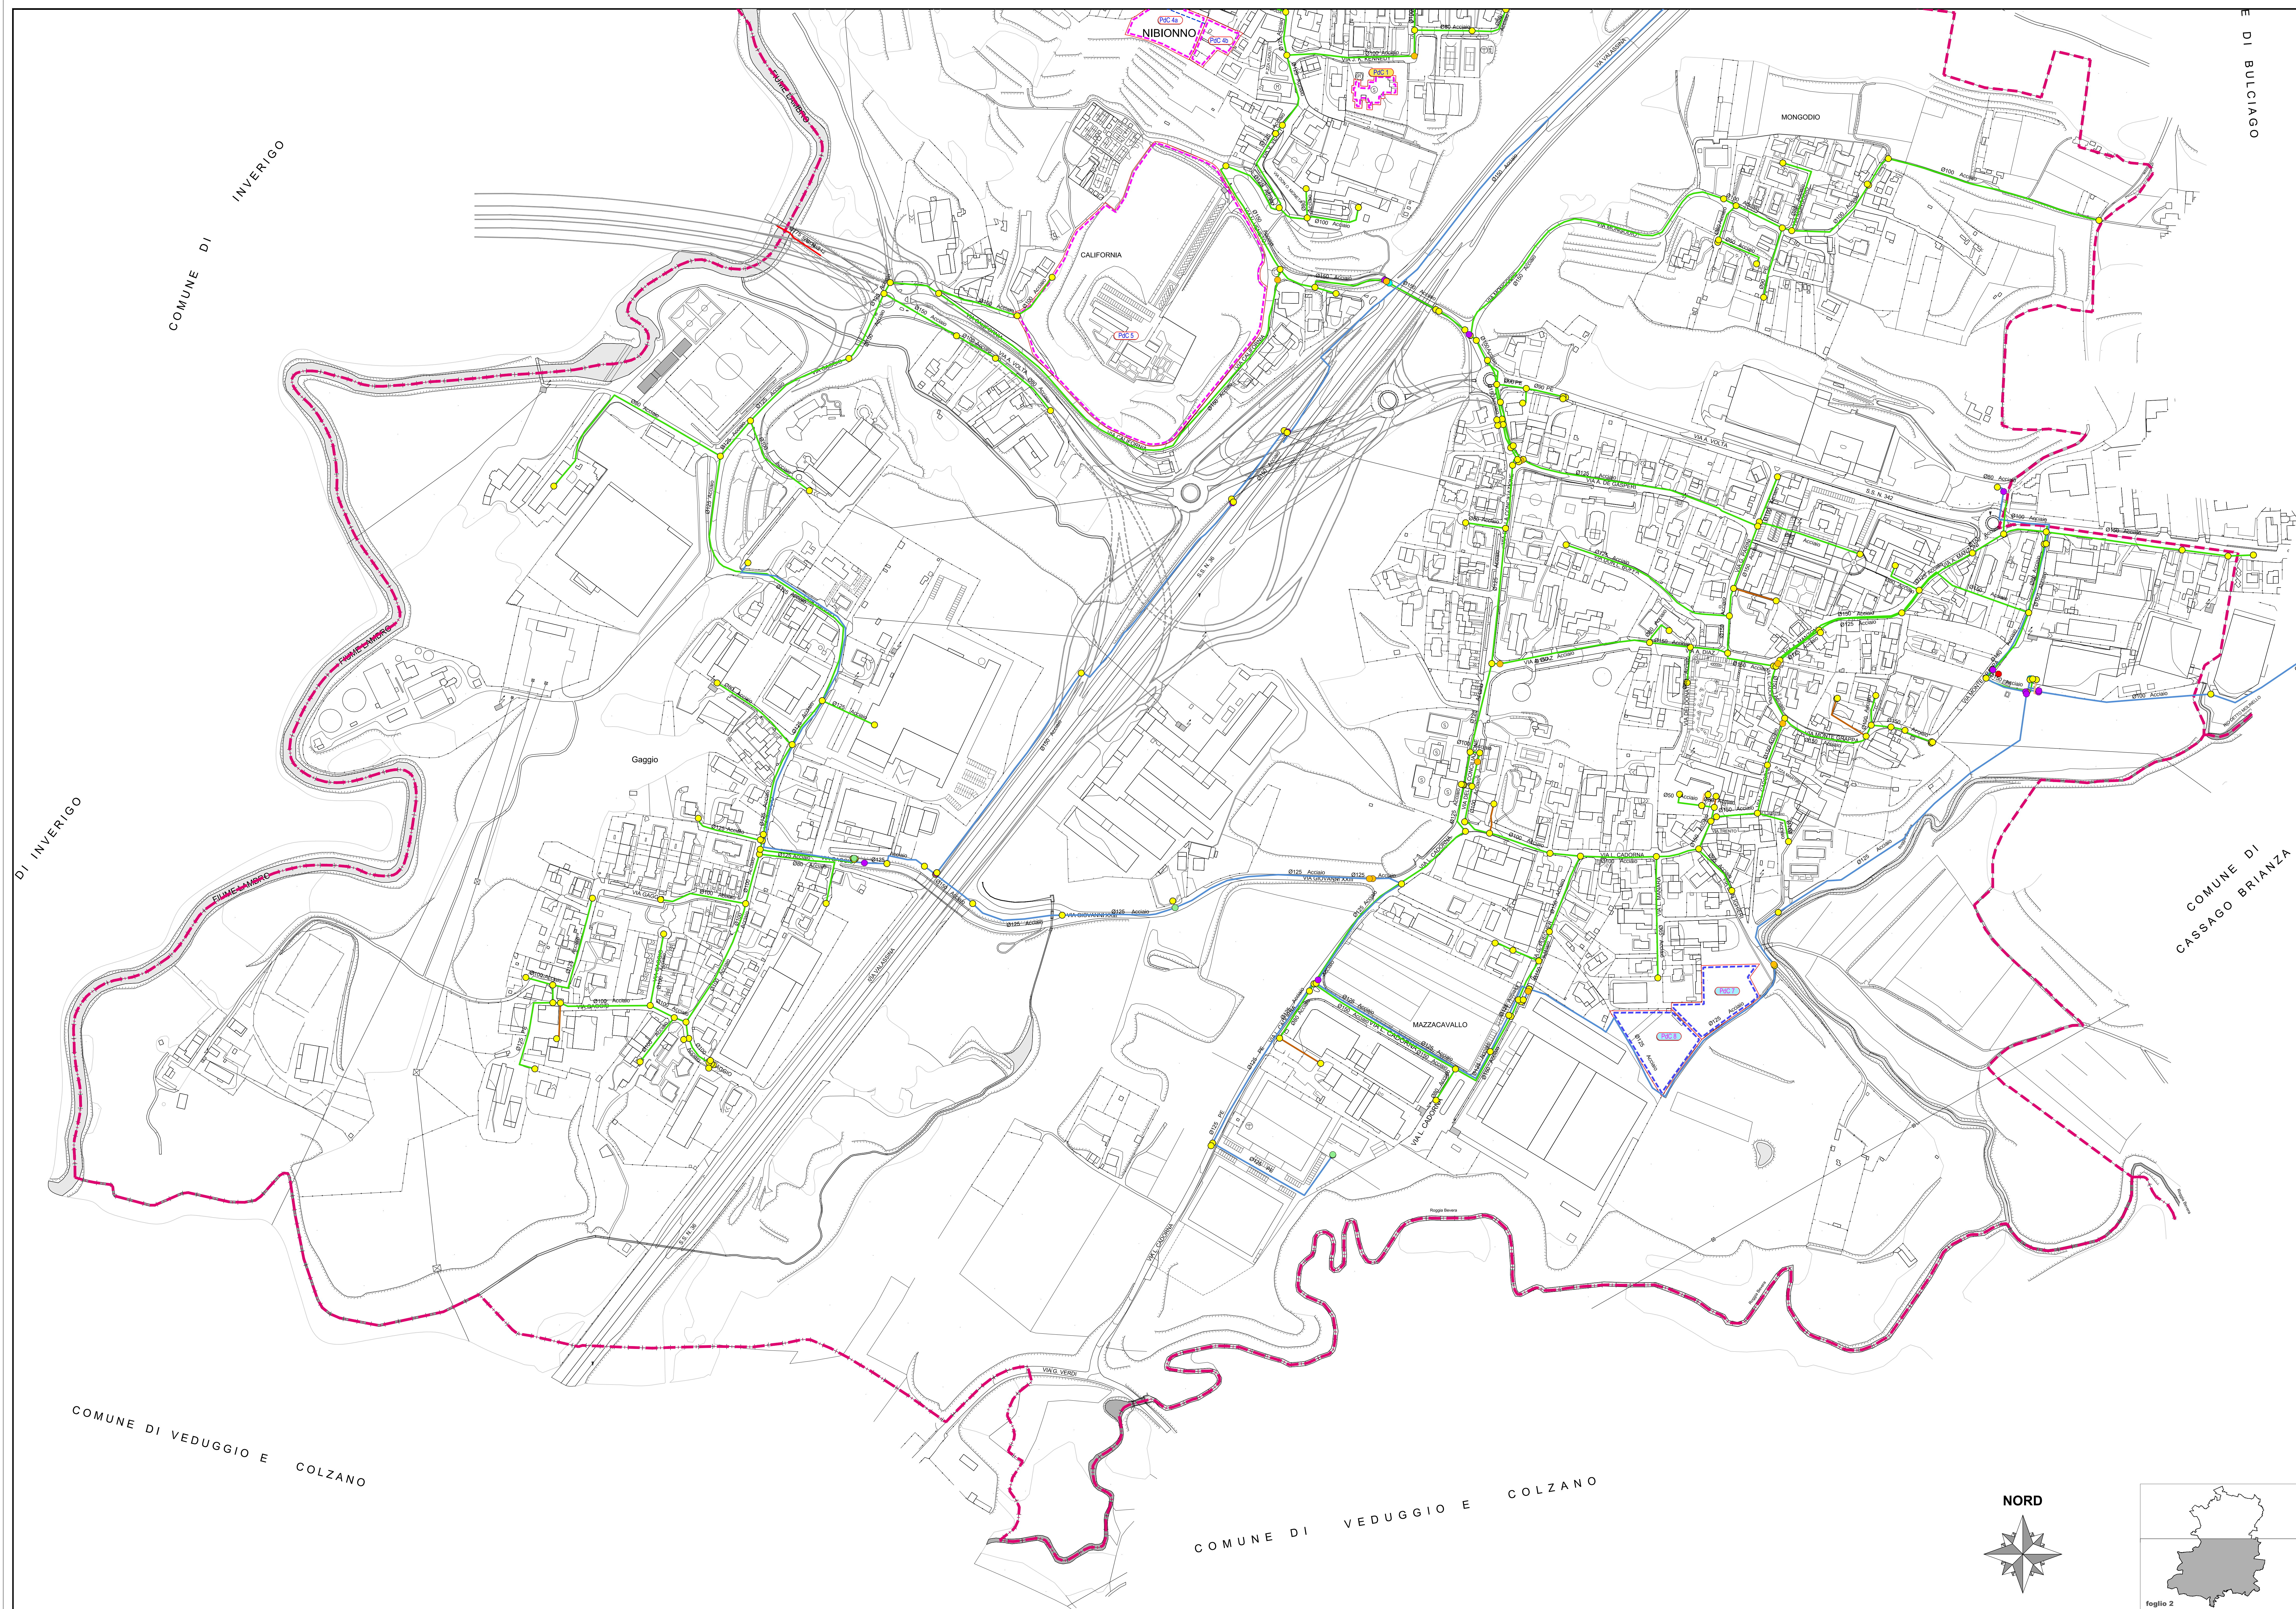

LEGENDA
RETE GAS

Tratta a bassa pressione (7^a specie)

Tratta a media pressione (4^a o 6^a specie)

Tratta ad alta pressione (1^a o 2^a specie)

NODI GAS

Cabina 1° salto

Connessione

Giunto/saldatura

Gruppo riduzione finale

Punti di controllo/valvola

Punto di allacciamento

Punto di controllo protezione catodica

Confine Comunale

Confine Provinciale

Ambiti di completamento - documento di piano

Comparto sottoposto a Permesso di Costruire Convenzionato

Ambiti di completamento - piano delle regole

Comparti sottoposti a Piano di Recupero

Comparti sottoposti a Permesso di Costruire Convenzionato

Ambiti di completamento - piano dei servizi

Comparto sottoposto a Permesso di Costruire Convenzionato

Autostrada Regionale Varese - Como - Lecco

Tratto Como - Lecco

Corridoio di salvaguardia urbanistica

Provincia di LECCO
COMUNE DI NIBIONNO

PIANO DI GOVERNO DEL TERRITORIO

PUGSS 2018

PIANO URBANO GENERALE DEI SERVIZI DEL SOTTOSUOLO

Data: Ottobre 2018

Agg:

Scale: 1:2.000

Elaborato: **PUGSS 5b**

RETE DISTRIBUZIONE GAS
Ente gestore : ENEL RETE GAS S.P.A.

Sindaco:
Claudio USUELLI

Segretario: **Dott.ssa N. M. CAMPAGNA**
Gestione del Territorio: **Arch. Elena MOLteni**

Progettista:
Arch. Luigi CONFALONIERI
via Dei Mili, 38B - 23891 BARZANO (LC)
tel. 039/67336
E-mail: arch.luigi.confalonieri@gmail.com

Consulenza specialistica al progetto:
Ing. Giorgio MERONI
via XV Aprile, 18 - 23848 OGGIONO (LC)

Collaboratori: Ing. Marco Tagliavini

Albo: Pubblicazione:

Approvazione:

figlio 2

