
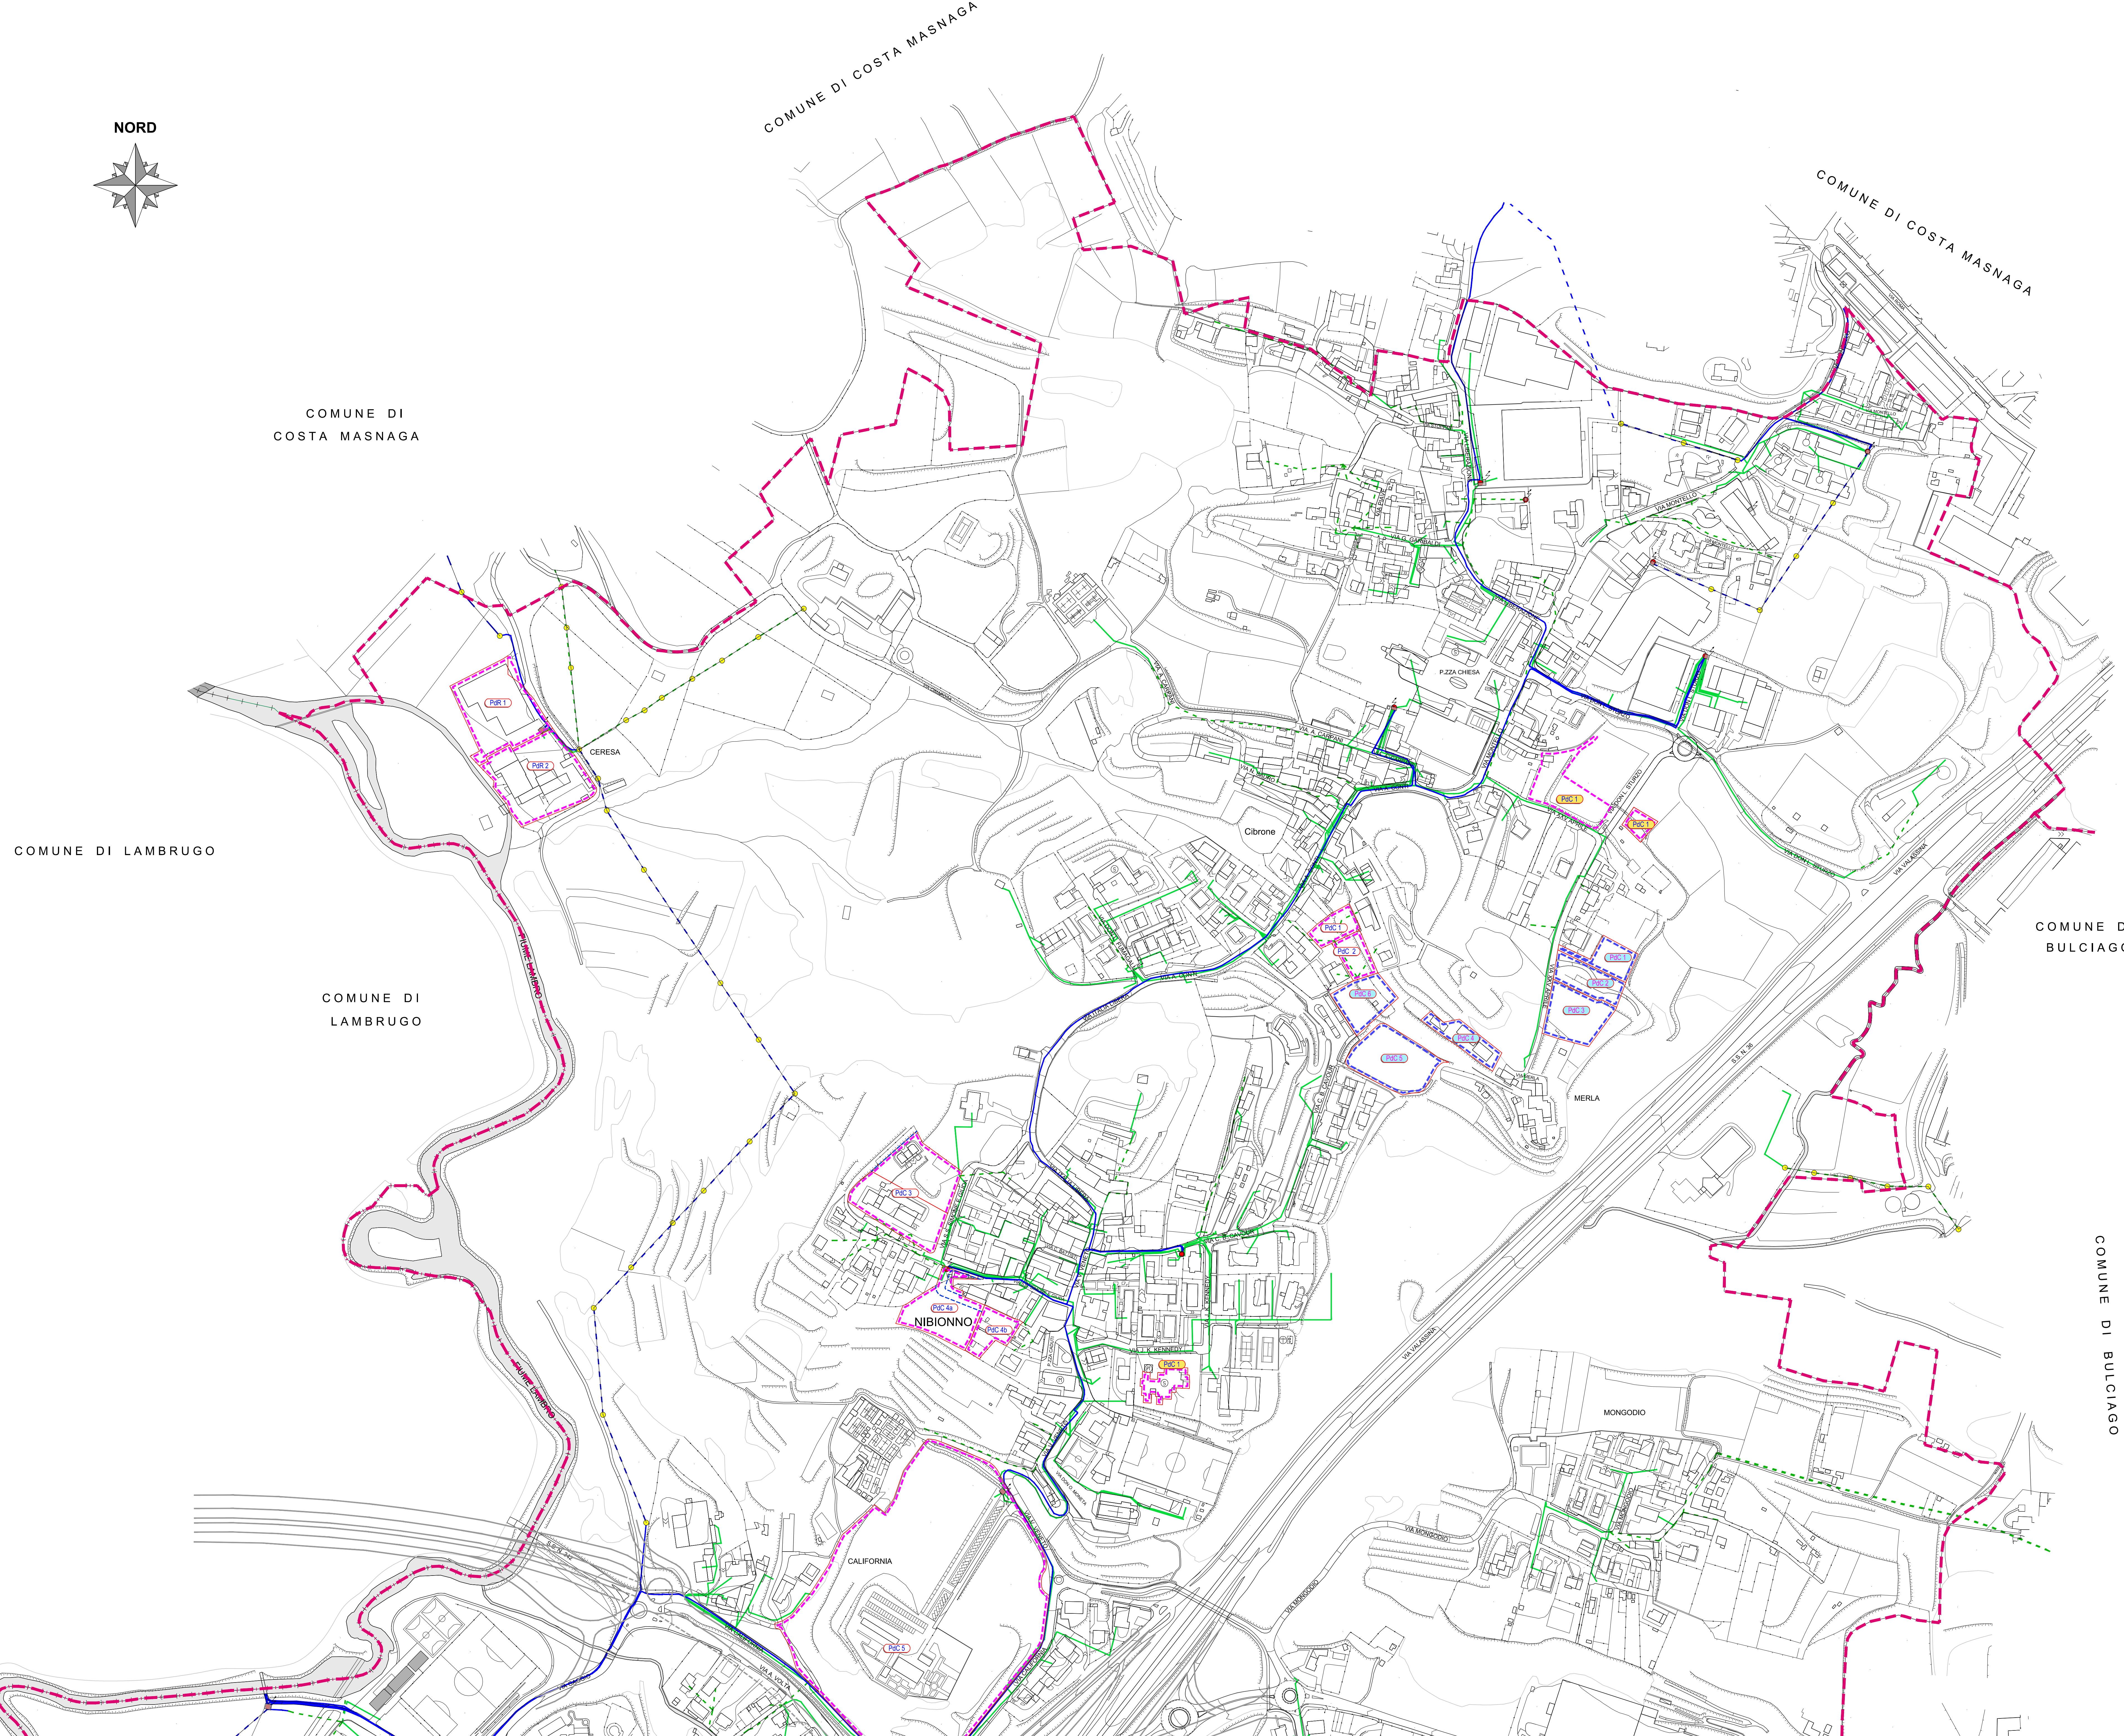


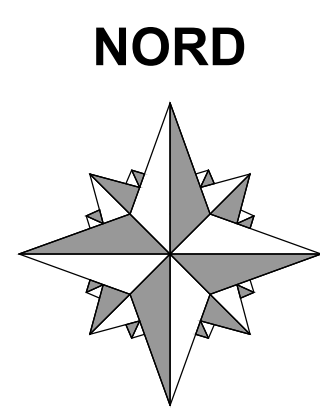

LEGENDA

RETE ELETTRICA

Tipologia

Tratta aerea alta tensione

Tratta interrata media tensione**NODI RETE ELETTRICA**

Tipologia

Cabina di trasformazioneConfine Comunale**Ambiti di completamento - documento di piano****Ambiti di completamento - piano delle regole****Ambiti di completamento - piano dei servizi**

Provincia di LECCO
COMUNE DI NIBIONNO

PIANO DI GOVERNO DEL TERRITORIO

PUGSS 2018

PIANO URBANO GENERALE DEI SERVIZI DEL SOTTOSUOLO

Data: Ottobre 2018

Agg.:

Scale: 1:2.000

Elaborato: **PUGSS 6a**

RETE ELETTRICA

Ente gestore : ENEL DISTRIBUZIONE S.P.A.

Sindaco:
Claudio USUELLI

Segretario: Dott.ssa N.M. CAMPAGNA

Gestione del Territorio: Arch. Elena MOLTENI

Progettista:
Arch. Luigi CONFALONIERI
via Dei Mili, 38B - 23891 BASZANO (LC)
tel. 039/701356
E-mail: arch.l.confalonieri@gmail.com

Consulenza specialistica al progetto:
Ing. Giorgio MERONI
via XV Aprile, 15 - 23848 OSSIGNO (LC)

Collaboratori: Ing. Marco Tagliavini

Adozione:

Pubblicazione:

Approvazione: