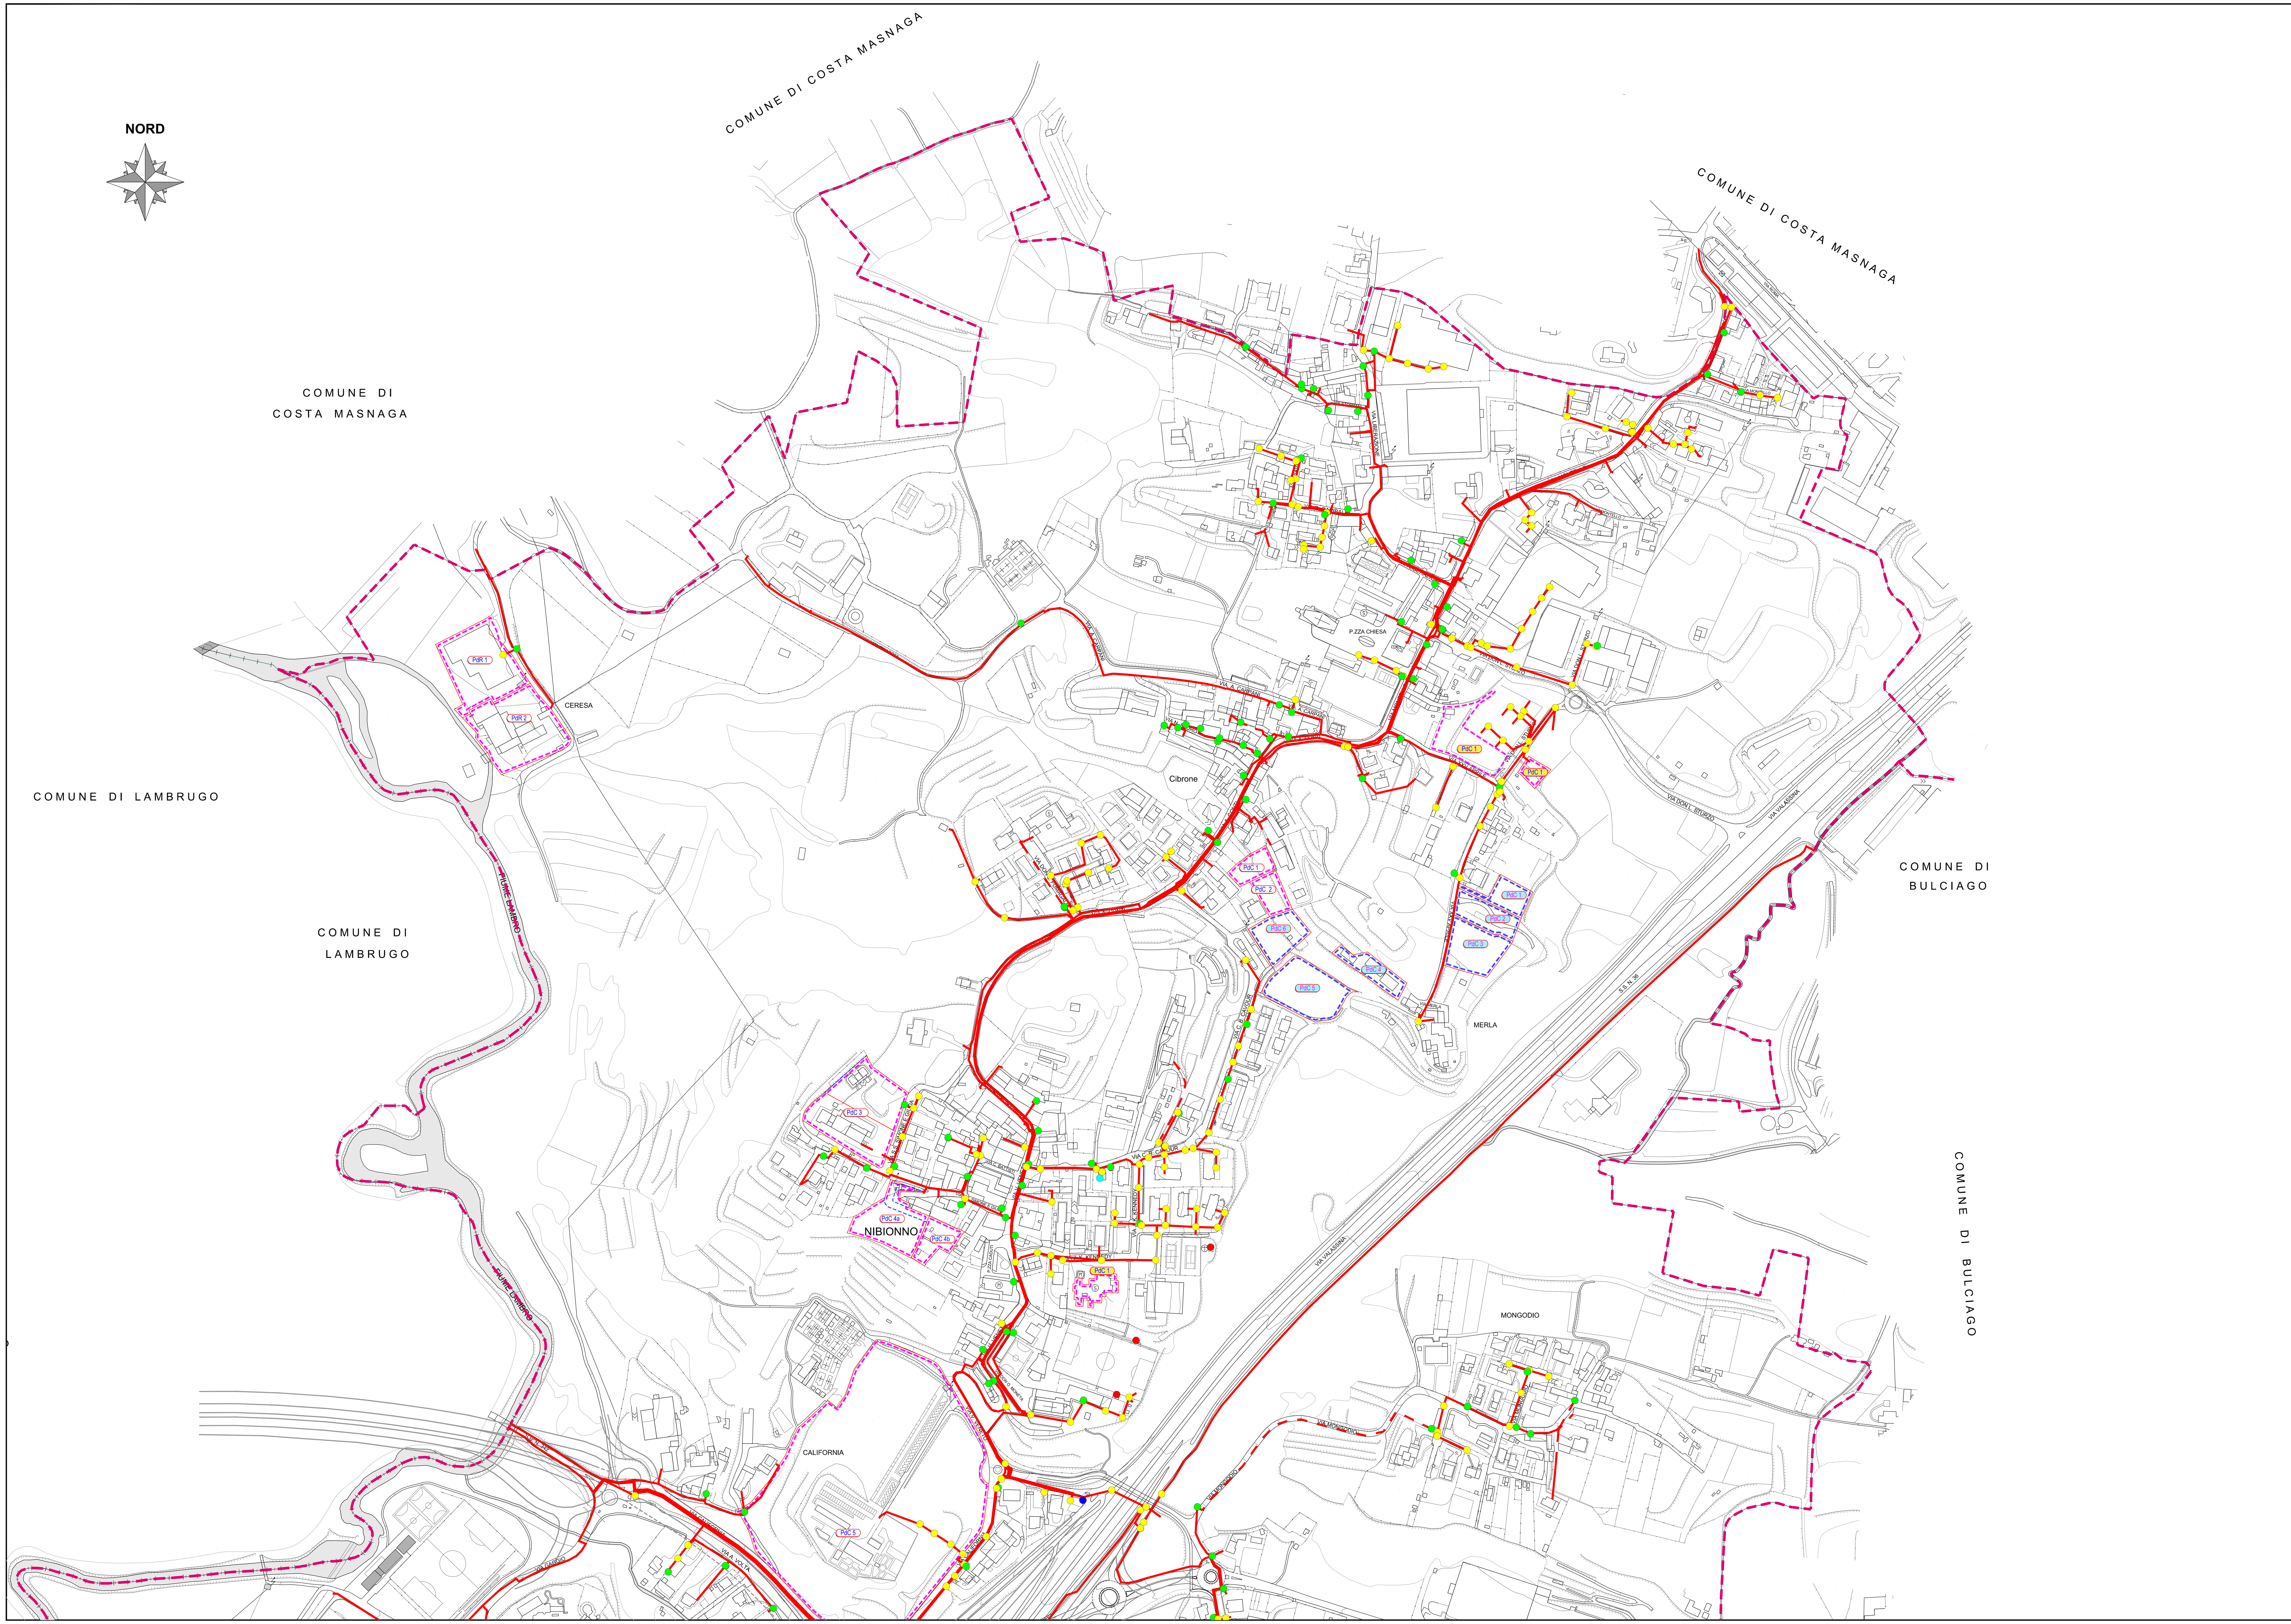

LEGENDA

RETE TELECOMUNICAZIONI

Posizione rispetto alla superficie

- Aereo
- Interrato

NODI

Tipologia

- Antenna
- Pozzetto
- Punto di comando gestione
- Punto di distribuzione/allacciamento
- Centrale telefonica

Confine Comunale

Confine Provinciale

Ambiti di completamento - documento di piano

PdC — Comparto sottoposto a Permesso di Costruire Convenzionato

Ambiti di completamento - piano delle regole

PdR — Comparti sottoposti a Piano di Recupero

PdC — Comparti sottoposti a Permesso di Costruire Convenzionato

Ambiti di completamento - piano dei servizi

PdC 1 — Comparto sottoposto a Permesso di Costruire Convenzionato

Autostrada Regionale Varese - Como - Lecco

Tratto Como - Lecco **Corridoio di salvaguardia urbanistica**

Provincia di LECCO

COMUNE DI NIBIONNO

PIANO DI GOVERNO DEL TERRITORIO

PUGSS 2018

PIANO URBANO GENERALE DEI SERVIZI DEL SOTTOSUOLO

Data: Ottobre 2018	*Agg.:*	*Scala:* 1:3.000	*Elaborato:* **PUGSS 7a**

RETE TELECOMUNICAZIONI
Ente gestore : TELECOM ITALIA S.P.A.

Sindaco:
Claudio USUELLI

Segretario: **Dott.ssa N. M. CAMPAGNA**
Gestione del Territorio: **Arch. Elena MOLTENI**

Progettista:
Arch. Luigi CONFALONIERI
via Dei Mille, 39/B - 23891 BARZANO' (Lc)
tel/fax 039/957304
E.mail: arch.l.confalonieri@gmail.com

Consulenza specialistica al progetto
Ing. Giorgio MERONI
via XXV Aprile, 18 - 23848 OGGIONO (Lc)

Collaboratori: Ing. Marco Tagliabue

Adozione:
Pubblicazione:

Approvazione: