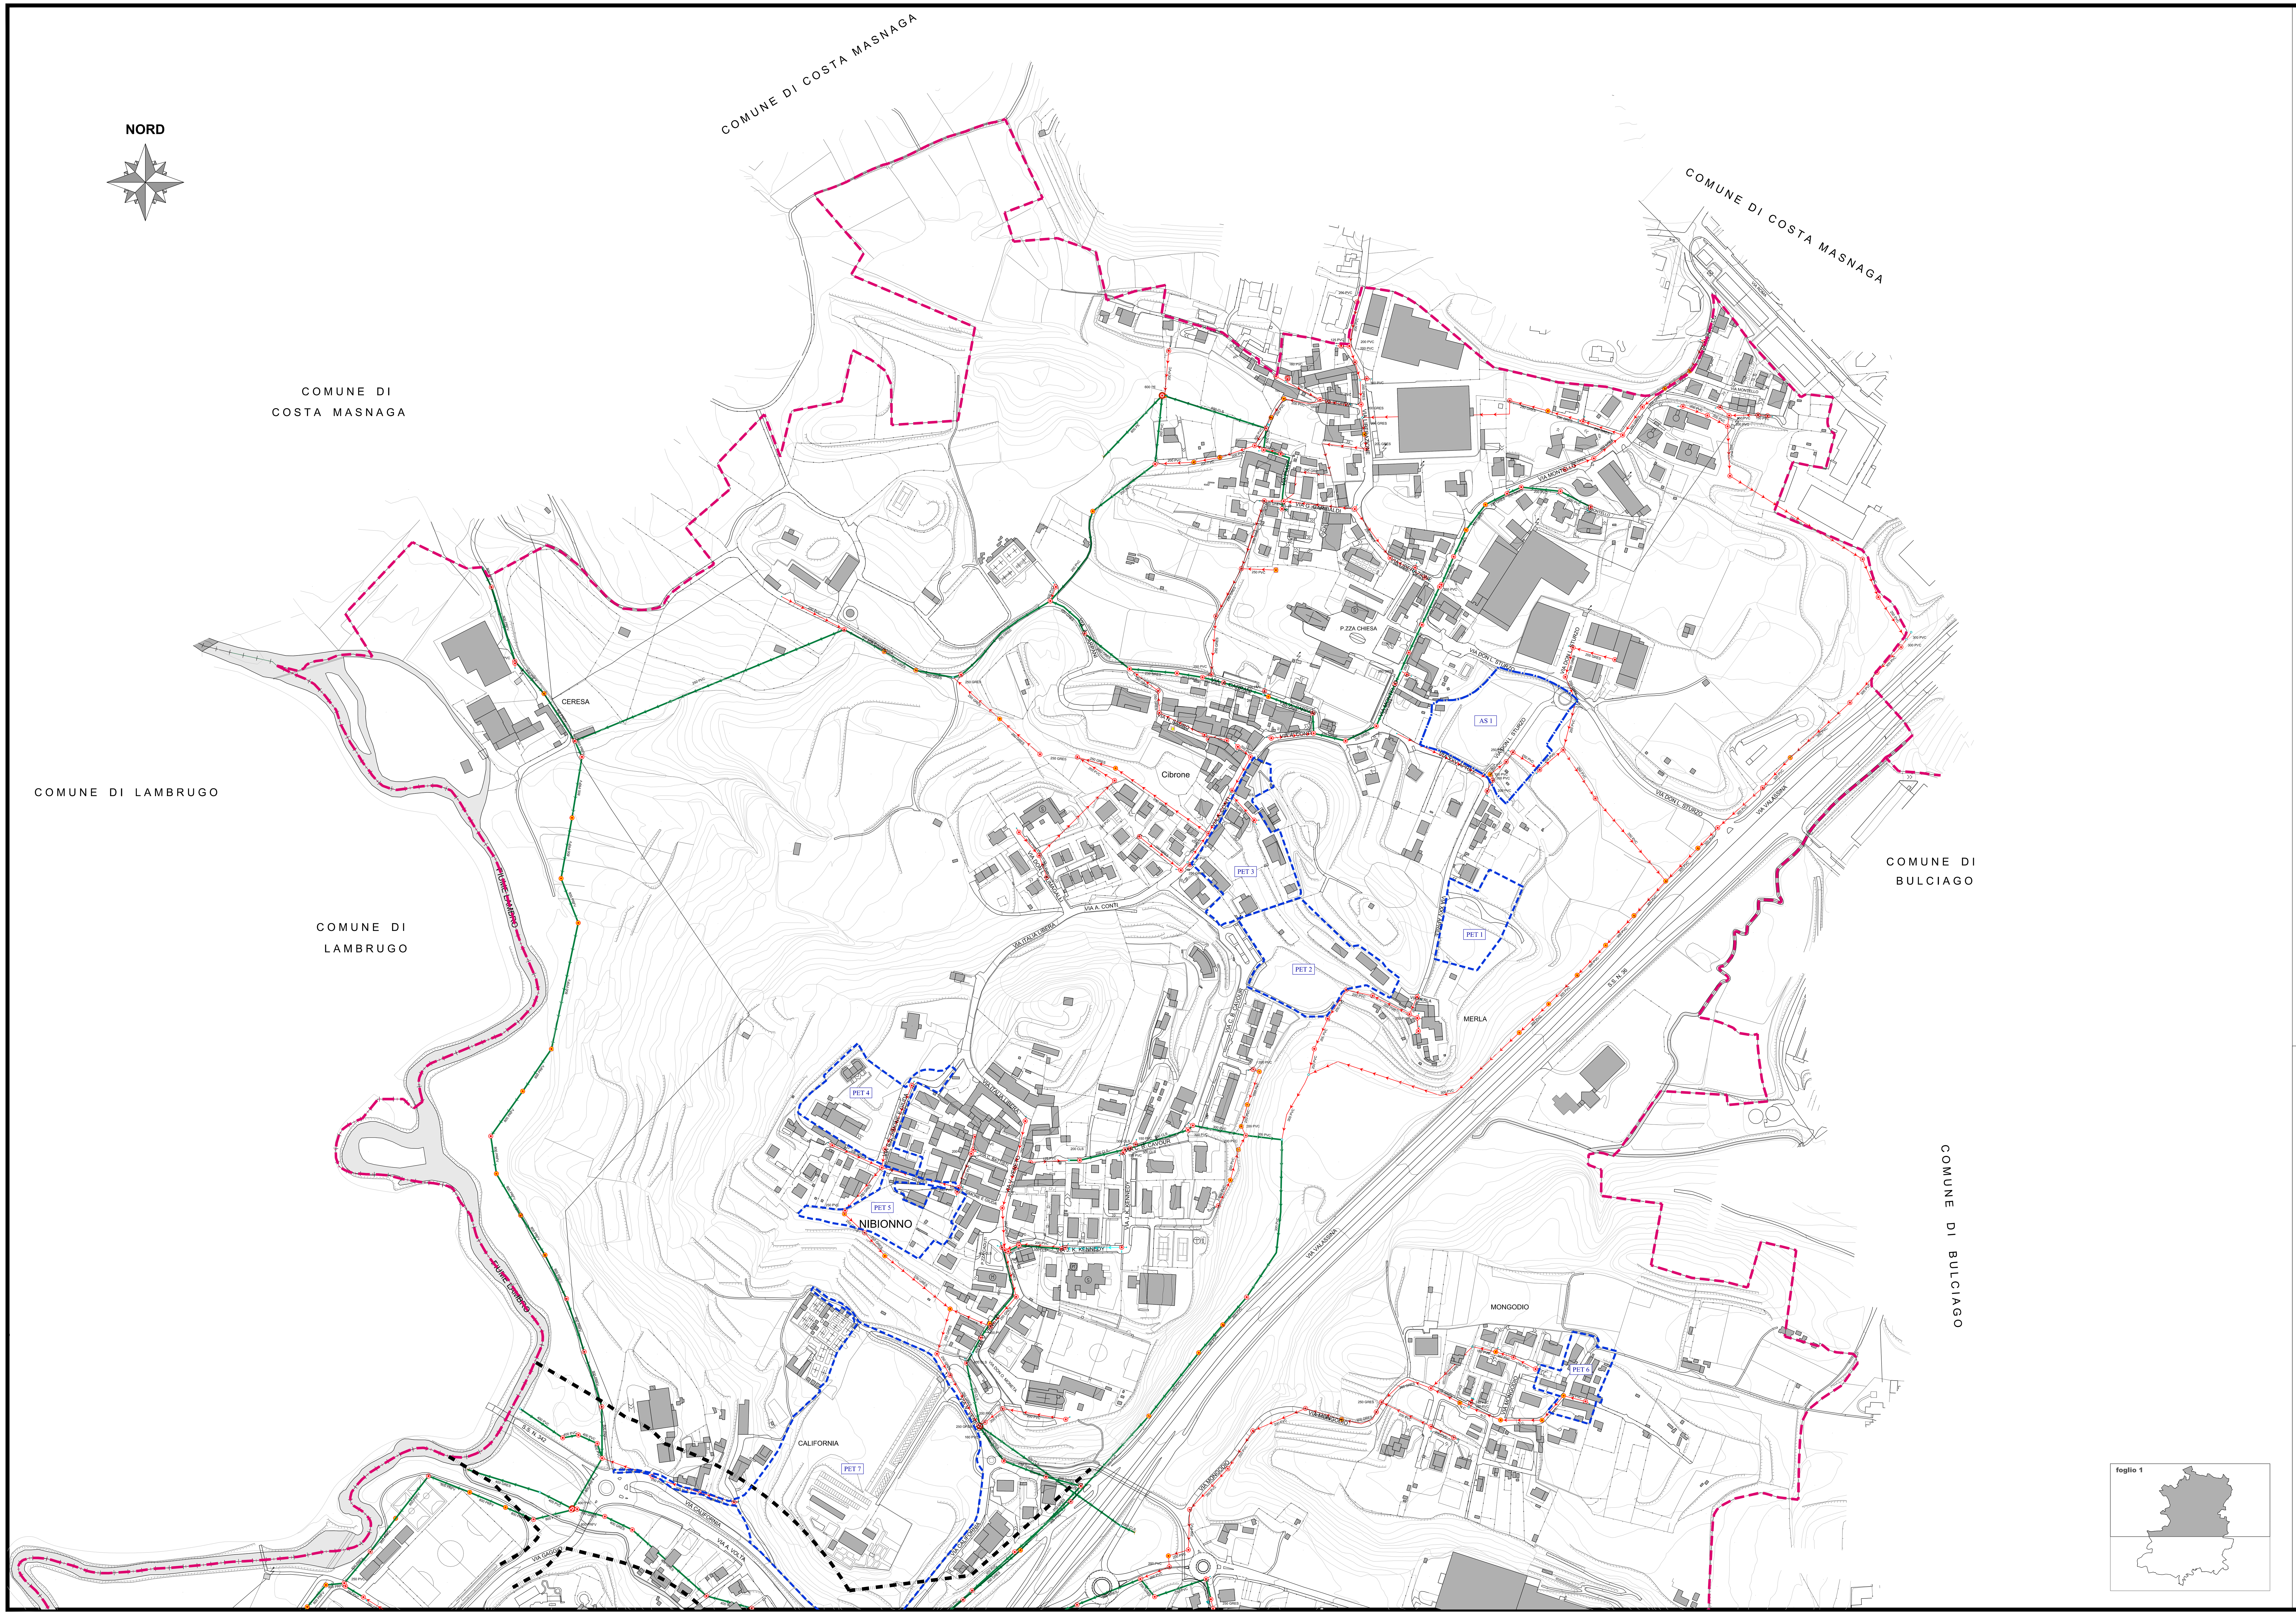

LEGENDA
RETE FOGNATURA
TIPOLOGIA

- Fogna bianca
- Fogna nera
- Fogna mista

NODI FOGNATURA
TIPOLOGIA

- Connettore
- Fossa biologica
- Impianto di depurazione
- Impianto di sollevamento
- Pozzetto d'ispezione
- Scaricatore di piena
- Scarico finale
- Valvola
- Altro

- Confine Comunale
- Confine Provinciale
- Ambiti di Trasformazione
- Ambiti Sistema (P.A. in attuazione, convenzionati, da convenzionare)
- Vincolo PTR (Corridoio salvaguardia urbana per la realizzazione autostrada regionale)

Provincia di LECCO
COMUNE DI NIBIONNO

PIANO DI GOVERNO DEL TERRITORIO

PUGSS 2018

PIANO URBANO GENERALE DEI SERVIZI DEL SOTTOSUOLO

Data:	Agg.:	Scala:	Elaborato:
Ottobre 2018		1:2.000	PUGSS 3a

RETE SMALTIMENTO ACQUE
Ente gestore : IDROLARIO S.R.L.

Sindaco:
Claudio USUELLI

Segretario: **Dott.ssa N. M. CAMPAGNA**
Gestione del Territorio: **Arch. Elena MOLTENI**

Progettista:
Arch. Luigi CONFALONIERI
via Dei Mille, 39/B - 23891 BARZANO' (Lc)
tel/fax 039/957304
E.mail: arch.l.confalonieri@gmail.com

Consulenza specialistica al progetto
Ing. Giorgio MERONI
via XXV Aprile, 18 - 23848 OGGIONO (Lc)

Collaboratori: Ing. Marco Tagliabue

Adozione:
Pubblicazione:
Approvazione: