



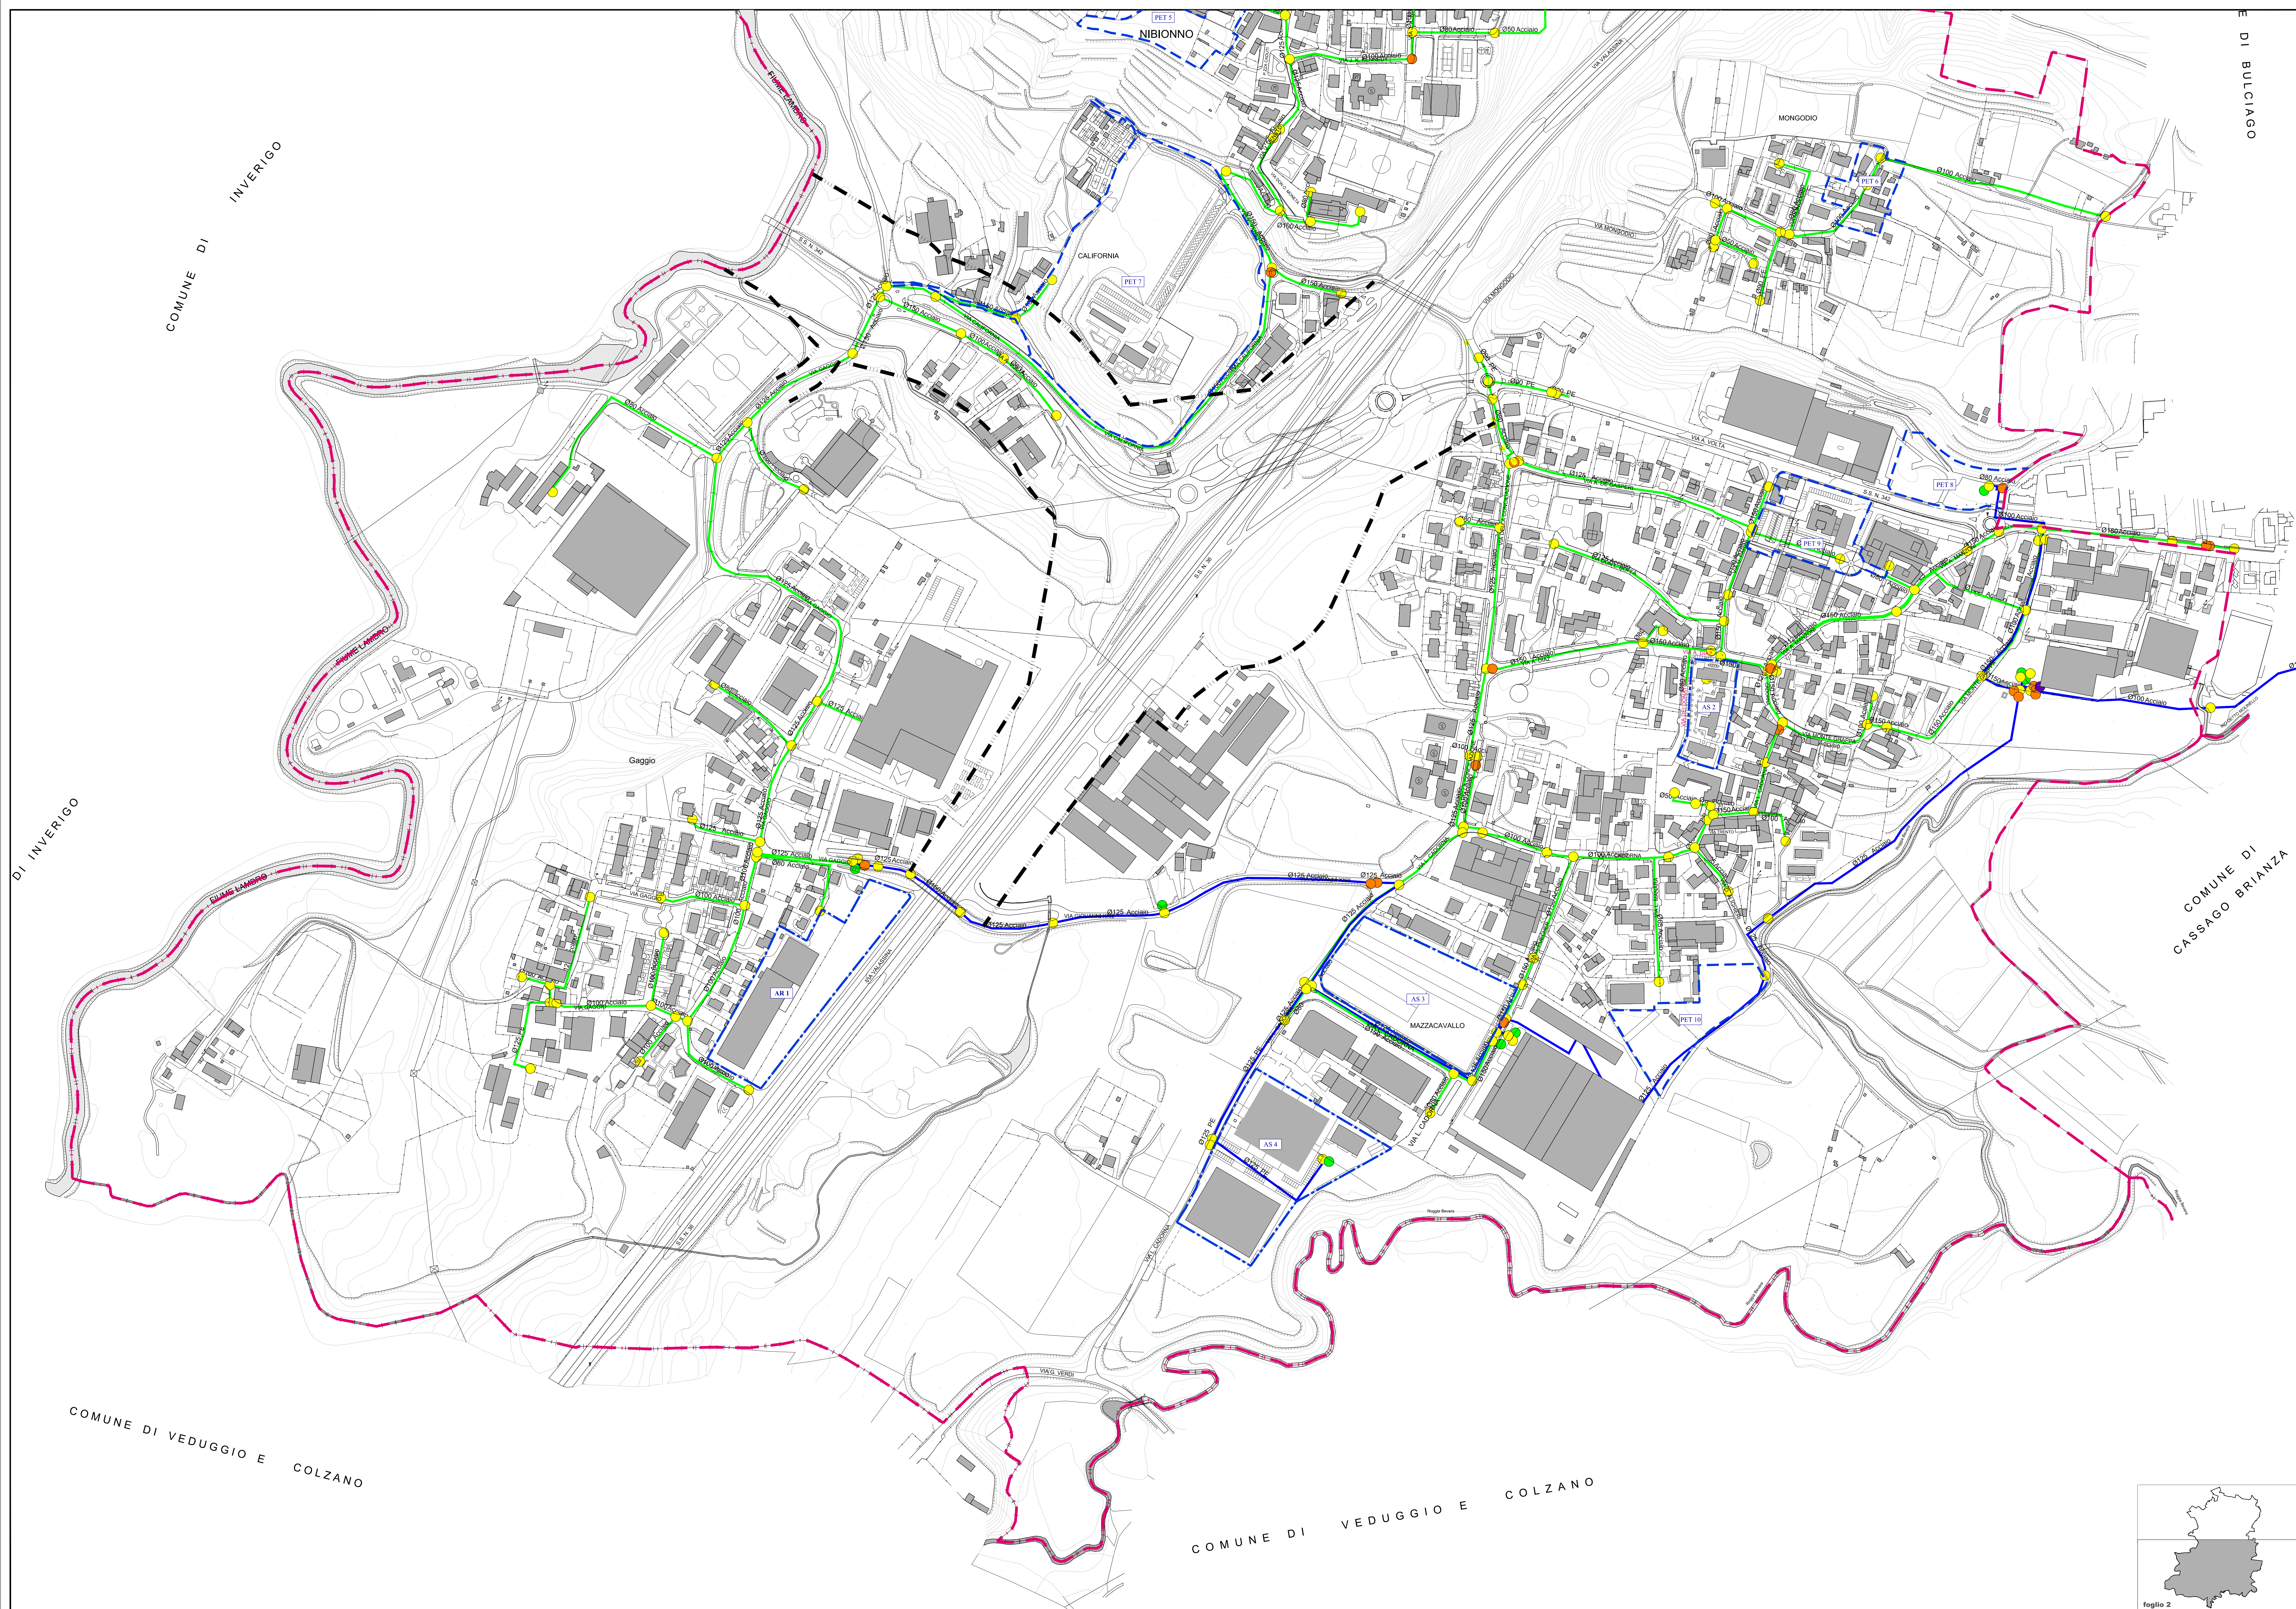

- LEGENDA**
RETE GAS
- Tratta a bassa pressione (7^a specie)
 - Tratta a media pressione (4^a o 6^a specie)
 - Tratta ad alta pressione (1^a o 2^a specie)
- NODI GAS**
- Cabina 1° salto
 - Connessione
 - Giunto/saldatura
 - Gruppo riduzione finale
 - Punti di controllo/valvola
 - Punto di allacciamento
 - Punto di controllo protezione catodica

- Confine Comunale
- Confine Provinciale
- Ambiti di Trasformazione
- Ambiti Sistema (P.A. in attuazione, convenzionati, da convenzionare)
- Vincolo PTR (Corridoio salvaguardia urbana per la realizzazione autostrada regionale)

Provincia di LECCO
COMUNE DI NIBIONNO

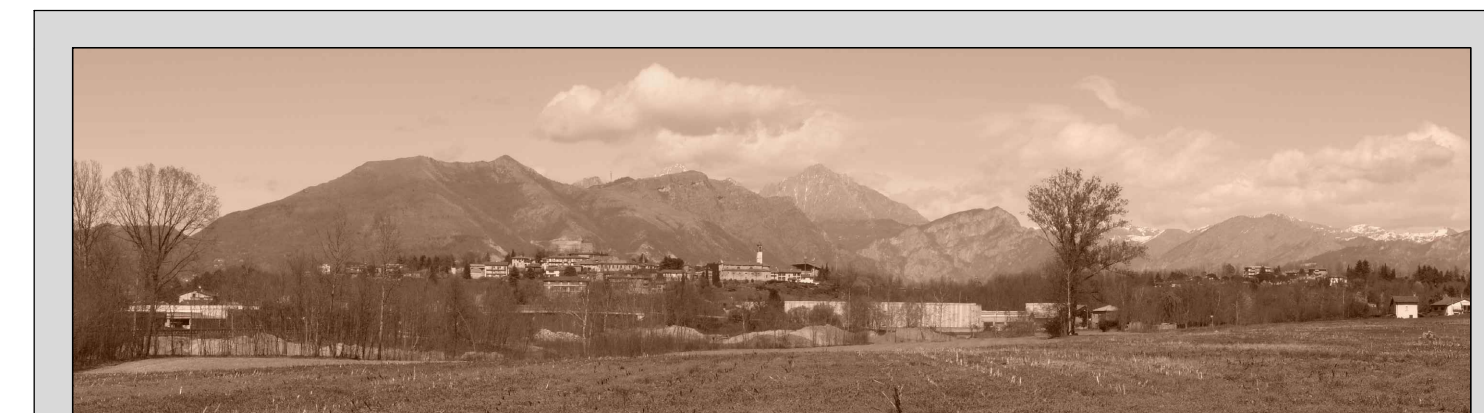

PIANO DI GOVERNO DEL TERRITORIO

PUGSS 2018
PIANO URBANO GENERALE DEI SERVIZI DEL SOTTOSUOLO

Data: Ottobre 2018 Agg.: Scala: 1:2.000 Elaborato: **PUGSS 5b**

RETE DISTRIBUZIONE GAS
Ente gestore : ENEL RETE GAS S.P.A.

Sindaco: **Claudio USUELLI**

Segretario: Dott.ssa N. M. CAMPAGNA
Gestione del Territorio: Arch. Elena MOLTENI

Progettista:
Arch. Luigi CONFALONIERI
via Del Mito, 38B - 23911 BARZANO (LC)
tel. 039/67334
E-mail: enel.confalonieri@gmail.com

Consulenza specialistica al progetto
Ing. Giorgio MERONI
via 20° Aprile, 10 - 23041 OGGIO (LC)

Collaboratori: Ing. Marco Tagliabue

Adozione:
Pubblicazione:

Approvazione: