
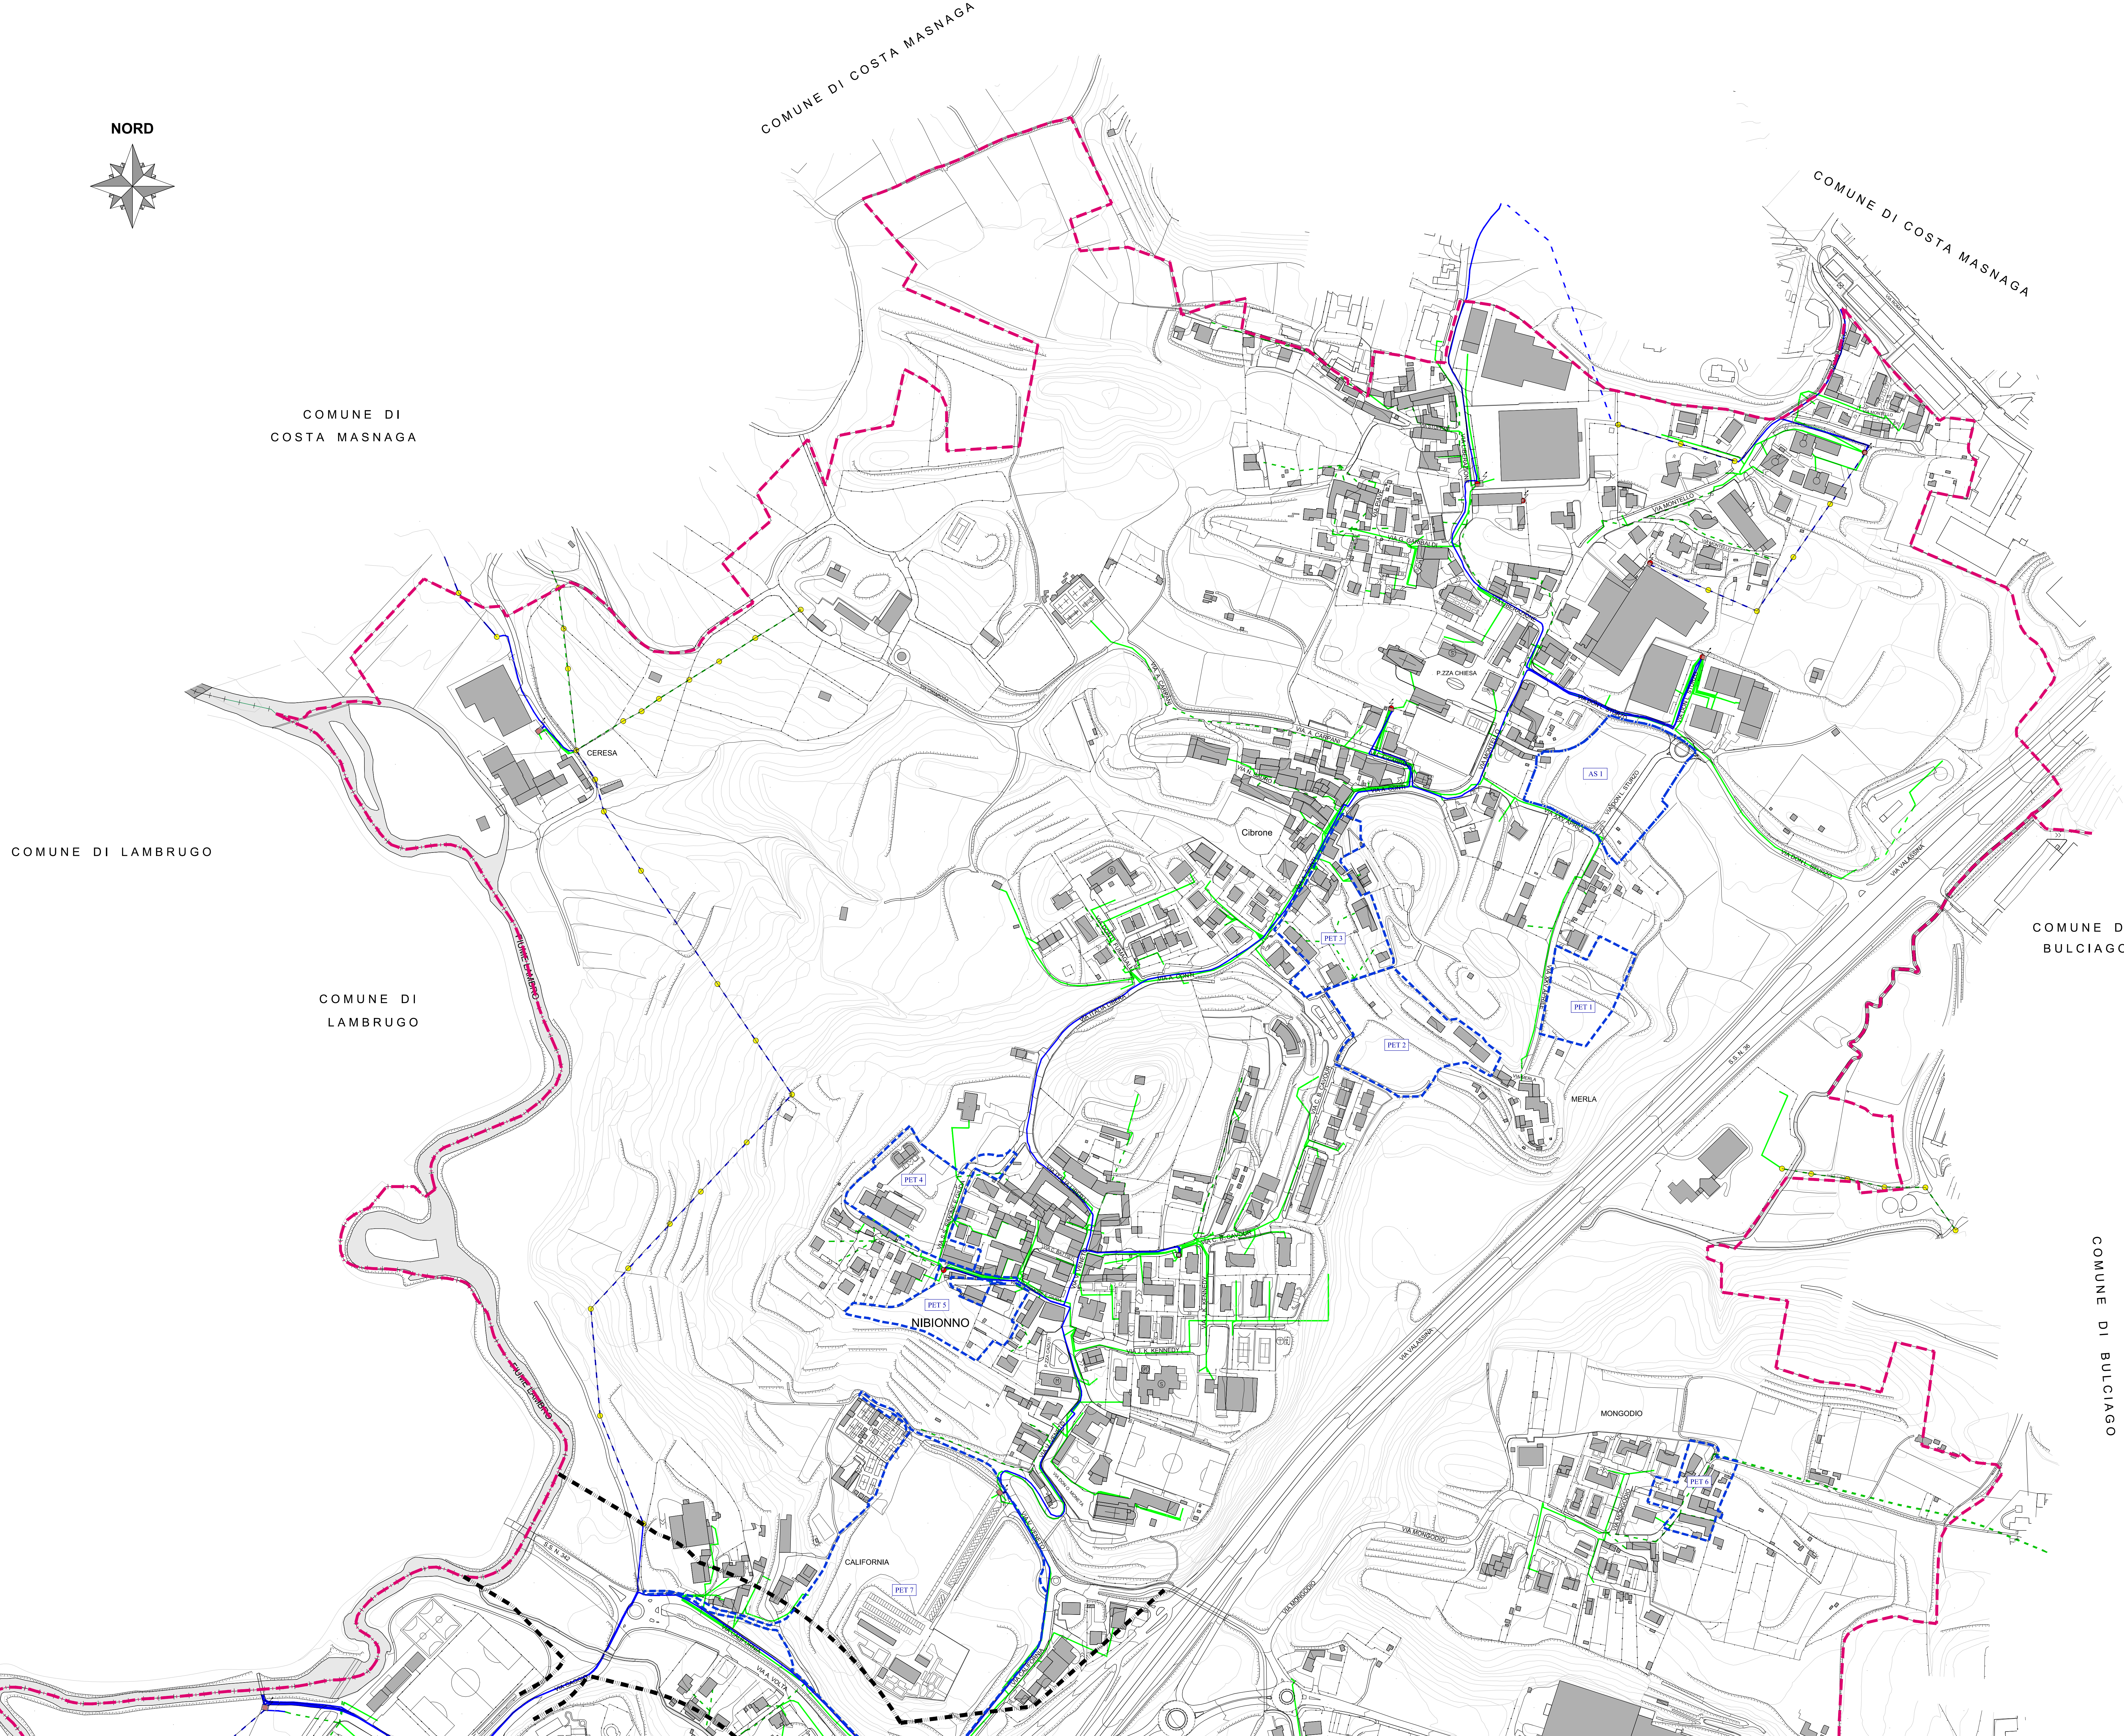


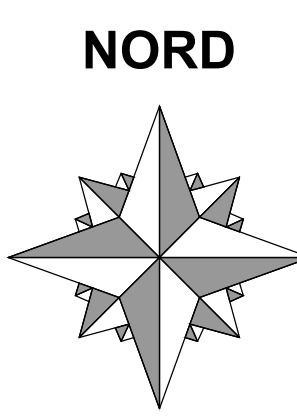

LEGENDA

RETE ELETTRICA
Tipologia

- Tratta aerea alta tensione
- Tratta interrata media tensione
- Tratta aerea media tensione
- Tratta interrata bassa tensione
- Tratta aerea bassa tensione

NODI RETE ELETTRICA
Tipologia

- Cabina di trasformazione
- Traliccio
- Palo

— Confine Comunale

— Confine Provinciale

— Ambiti di Trasformazione

— Ambiti Sistema (P.A. in attuazione, convenzionali, da convenzionare)

— Vincolo PTR (Corridoio salvaguardia urbana per la realizzazione autostrada regionale)



Provincia di LECCO
COMUNE DI NIBIONNO



PIANO DI GOVERNO DEL TERRITORIO

PUGSS 2018

PIANO URBANO GENERALE DEI SERVIZI DEL SOTTOSUOLO

Data: Ottobre 2018

Agg:

Scala: 1:2.000

Elaborato: PUGSS 6a

RETE ELETTRICA

Ento gestore : ENEL DISTRIBUZIONE S.P.A.

Sindaco: **Claudio USUELLI**


Segretario: Dott.ssa N.M. CAMPAGNA
Gestione del Territorio: Arch. Elena MOLTENI

Progettista:
Arch. Luigi CONFALONIERI
via Del Mito, 38B - 23911 BARZANO (LC)
tel. 0382/734
E-mail: arch.confaloneri@gmail.com

Consulenza specialistica al progetto:
Ing. Giorgio MERONI
via XV Aprile, 15 - 23100 OGGIONO (LC)

Collaboratori: Ing. Marco Tagliabue

Adozione:
Pubblicazione:

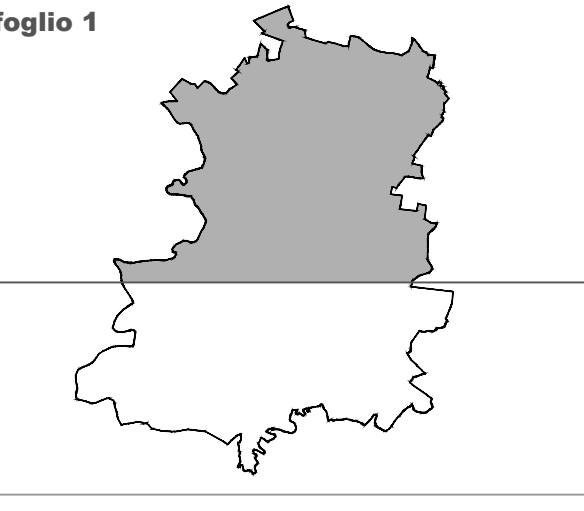

folgio 1



Approvazione: