



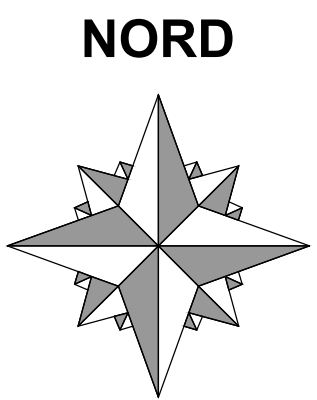

- LEGENDA**
- RETE ELETTRICA**
- Tipologia**
- Tratta aerea alta tensione
 - Tratta interrata media tensione
 - Tratta aerea media tensione
 - Tratta interrata bassa tensione
 - Tratta aerea bassa tensione
- NODI RETE ELETTRICA**
- Tipologia**
- Cabina di trasformazione
 - Traliccio
 - Palo
- Confine Comunale
- Confine Provinciale
- Ambiti di Trasformazione
- Ambiti Sistema (P.A. in attuazione, convenzionati, da convenzionare)
- Vincolo PTR (Corridoio salvaguardia urbana per la realizzazione autostrada regionale)

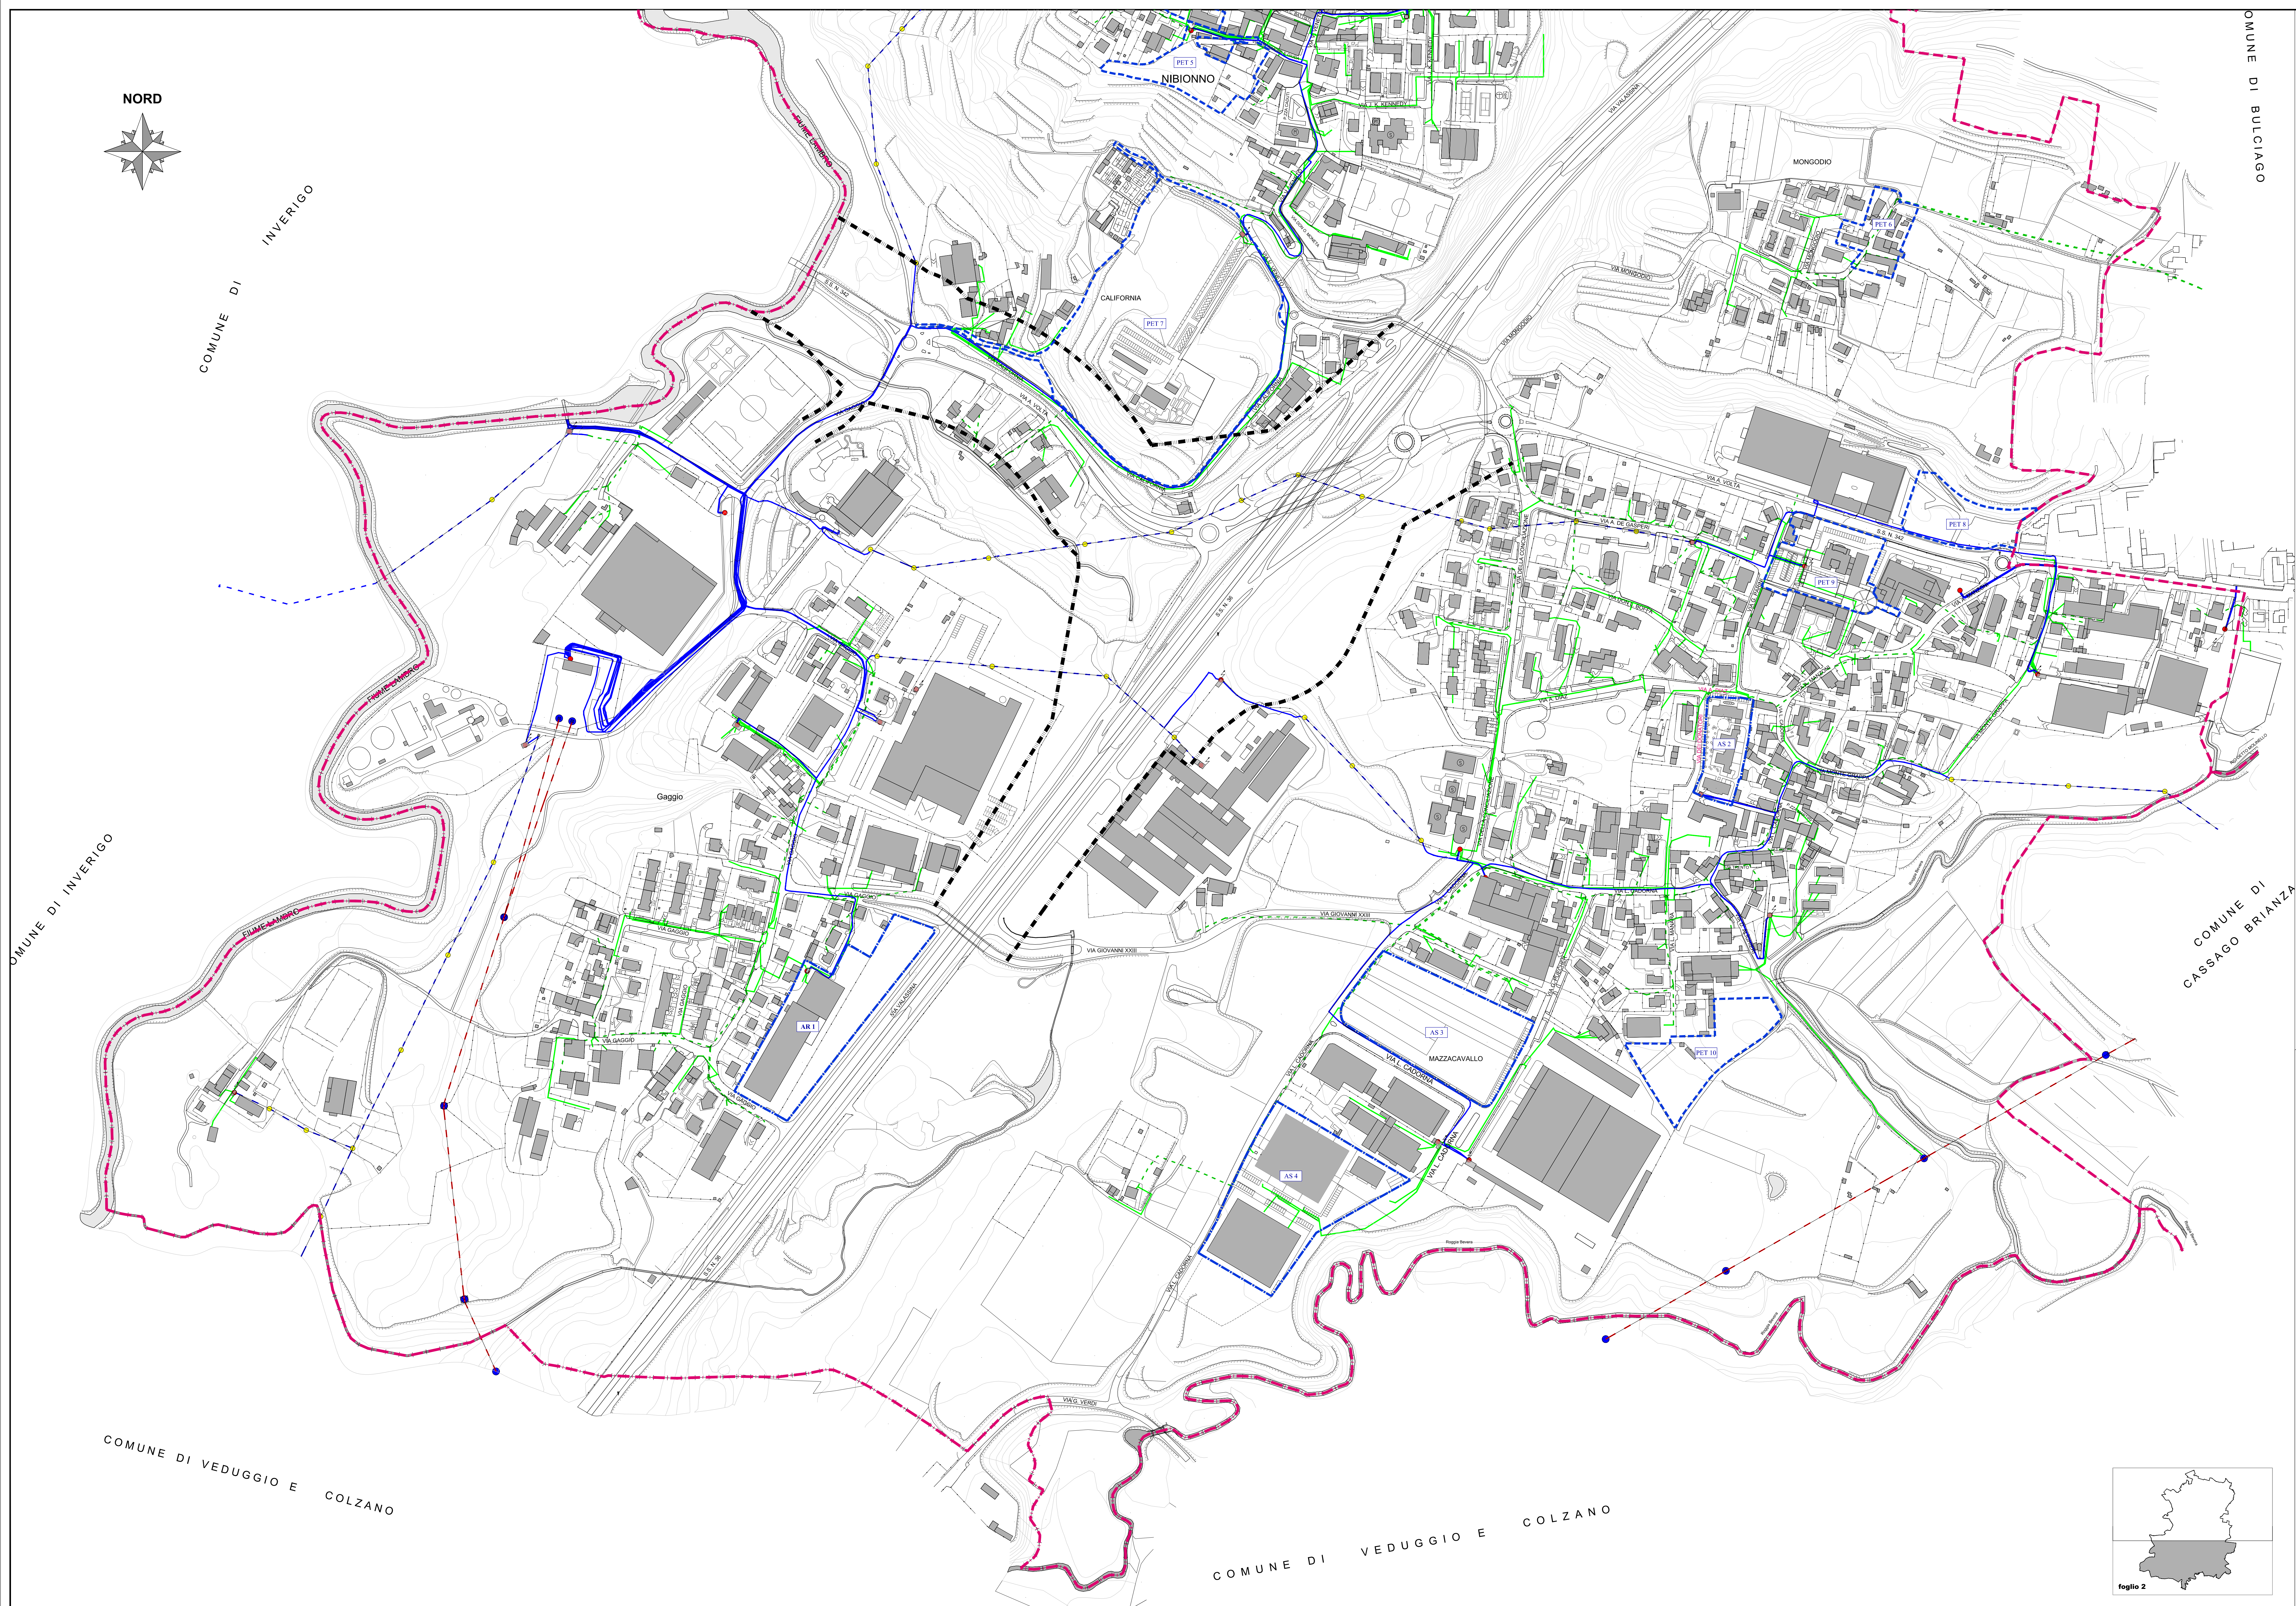

Provincia di LECCO
COMUNE DI NIBIONNO



PIANO DI GOVERNO DEL TERRITORIO

PUGSS 2018

PIANO URBANO GENERALE DEI SERVIZI DEL SOTTOSUOLO

Data: Ottobre 2018

Agg:

Scala: 1:2.000

Elaborato: **PUGSS 6b**

RETE ELETTRICA

Ento gestore : ENEL DISTRIBUZIONE S.P.A.

Sindaco: **Claudio USUELLI**

Segretario: Dott.ssa N.M. CAMPAGNA
Gestione del Territorio: Arch. Elena MOLteni

Progettista:
Arch. Luigi CONFALONIERI
via Del Mito, 38/B - 23911 BARZANO (LC)
tel. 0362 7334
E-mail: arch.confalonieri@gmail.com

Consulenza specialistica al progetto:
Ing. Giorgio MERONI
via XIV Aprile, 15 - 23100 OGGIONO (LC)

Collaboratori: Ing. Marco Tagliabue

Adozione:
Pubblicazione:



Approvazione:

