


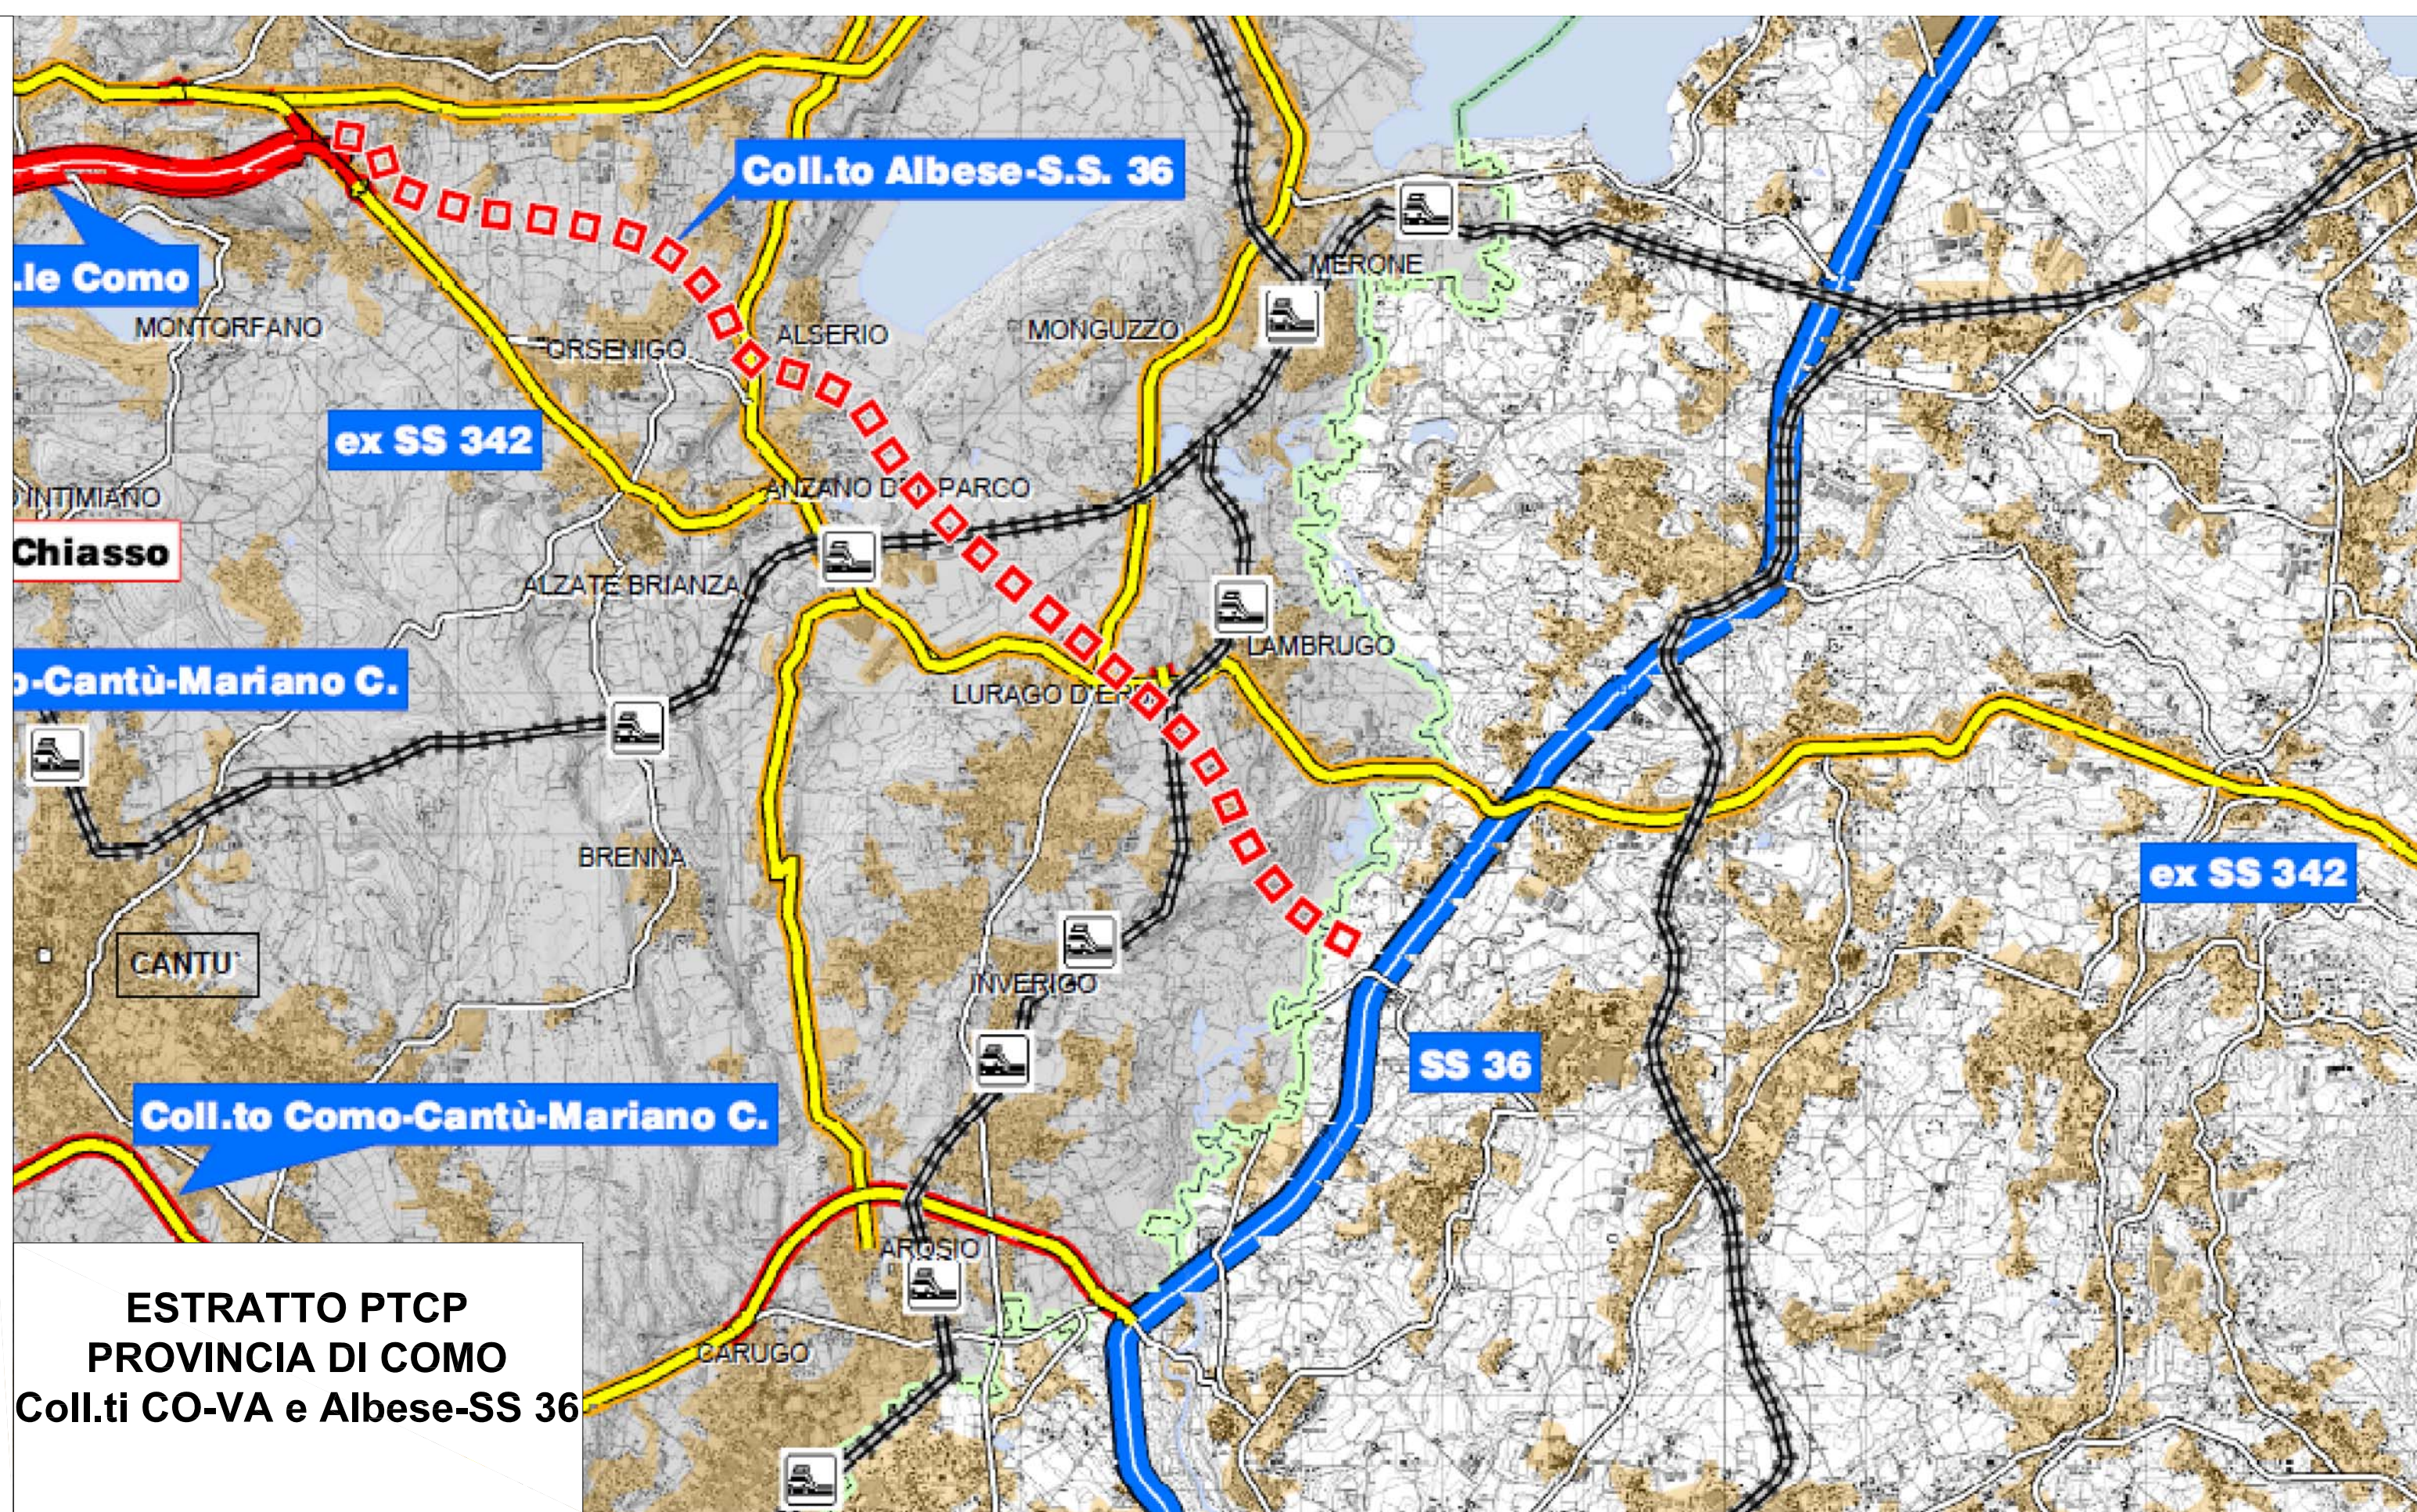
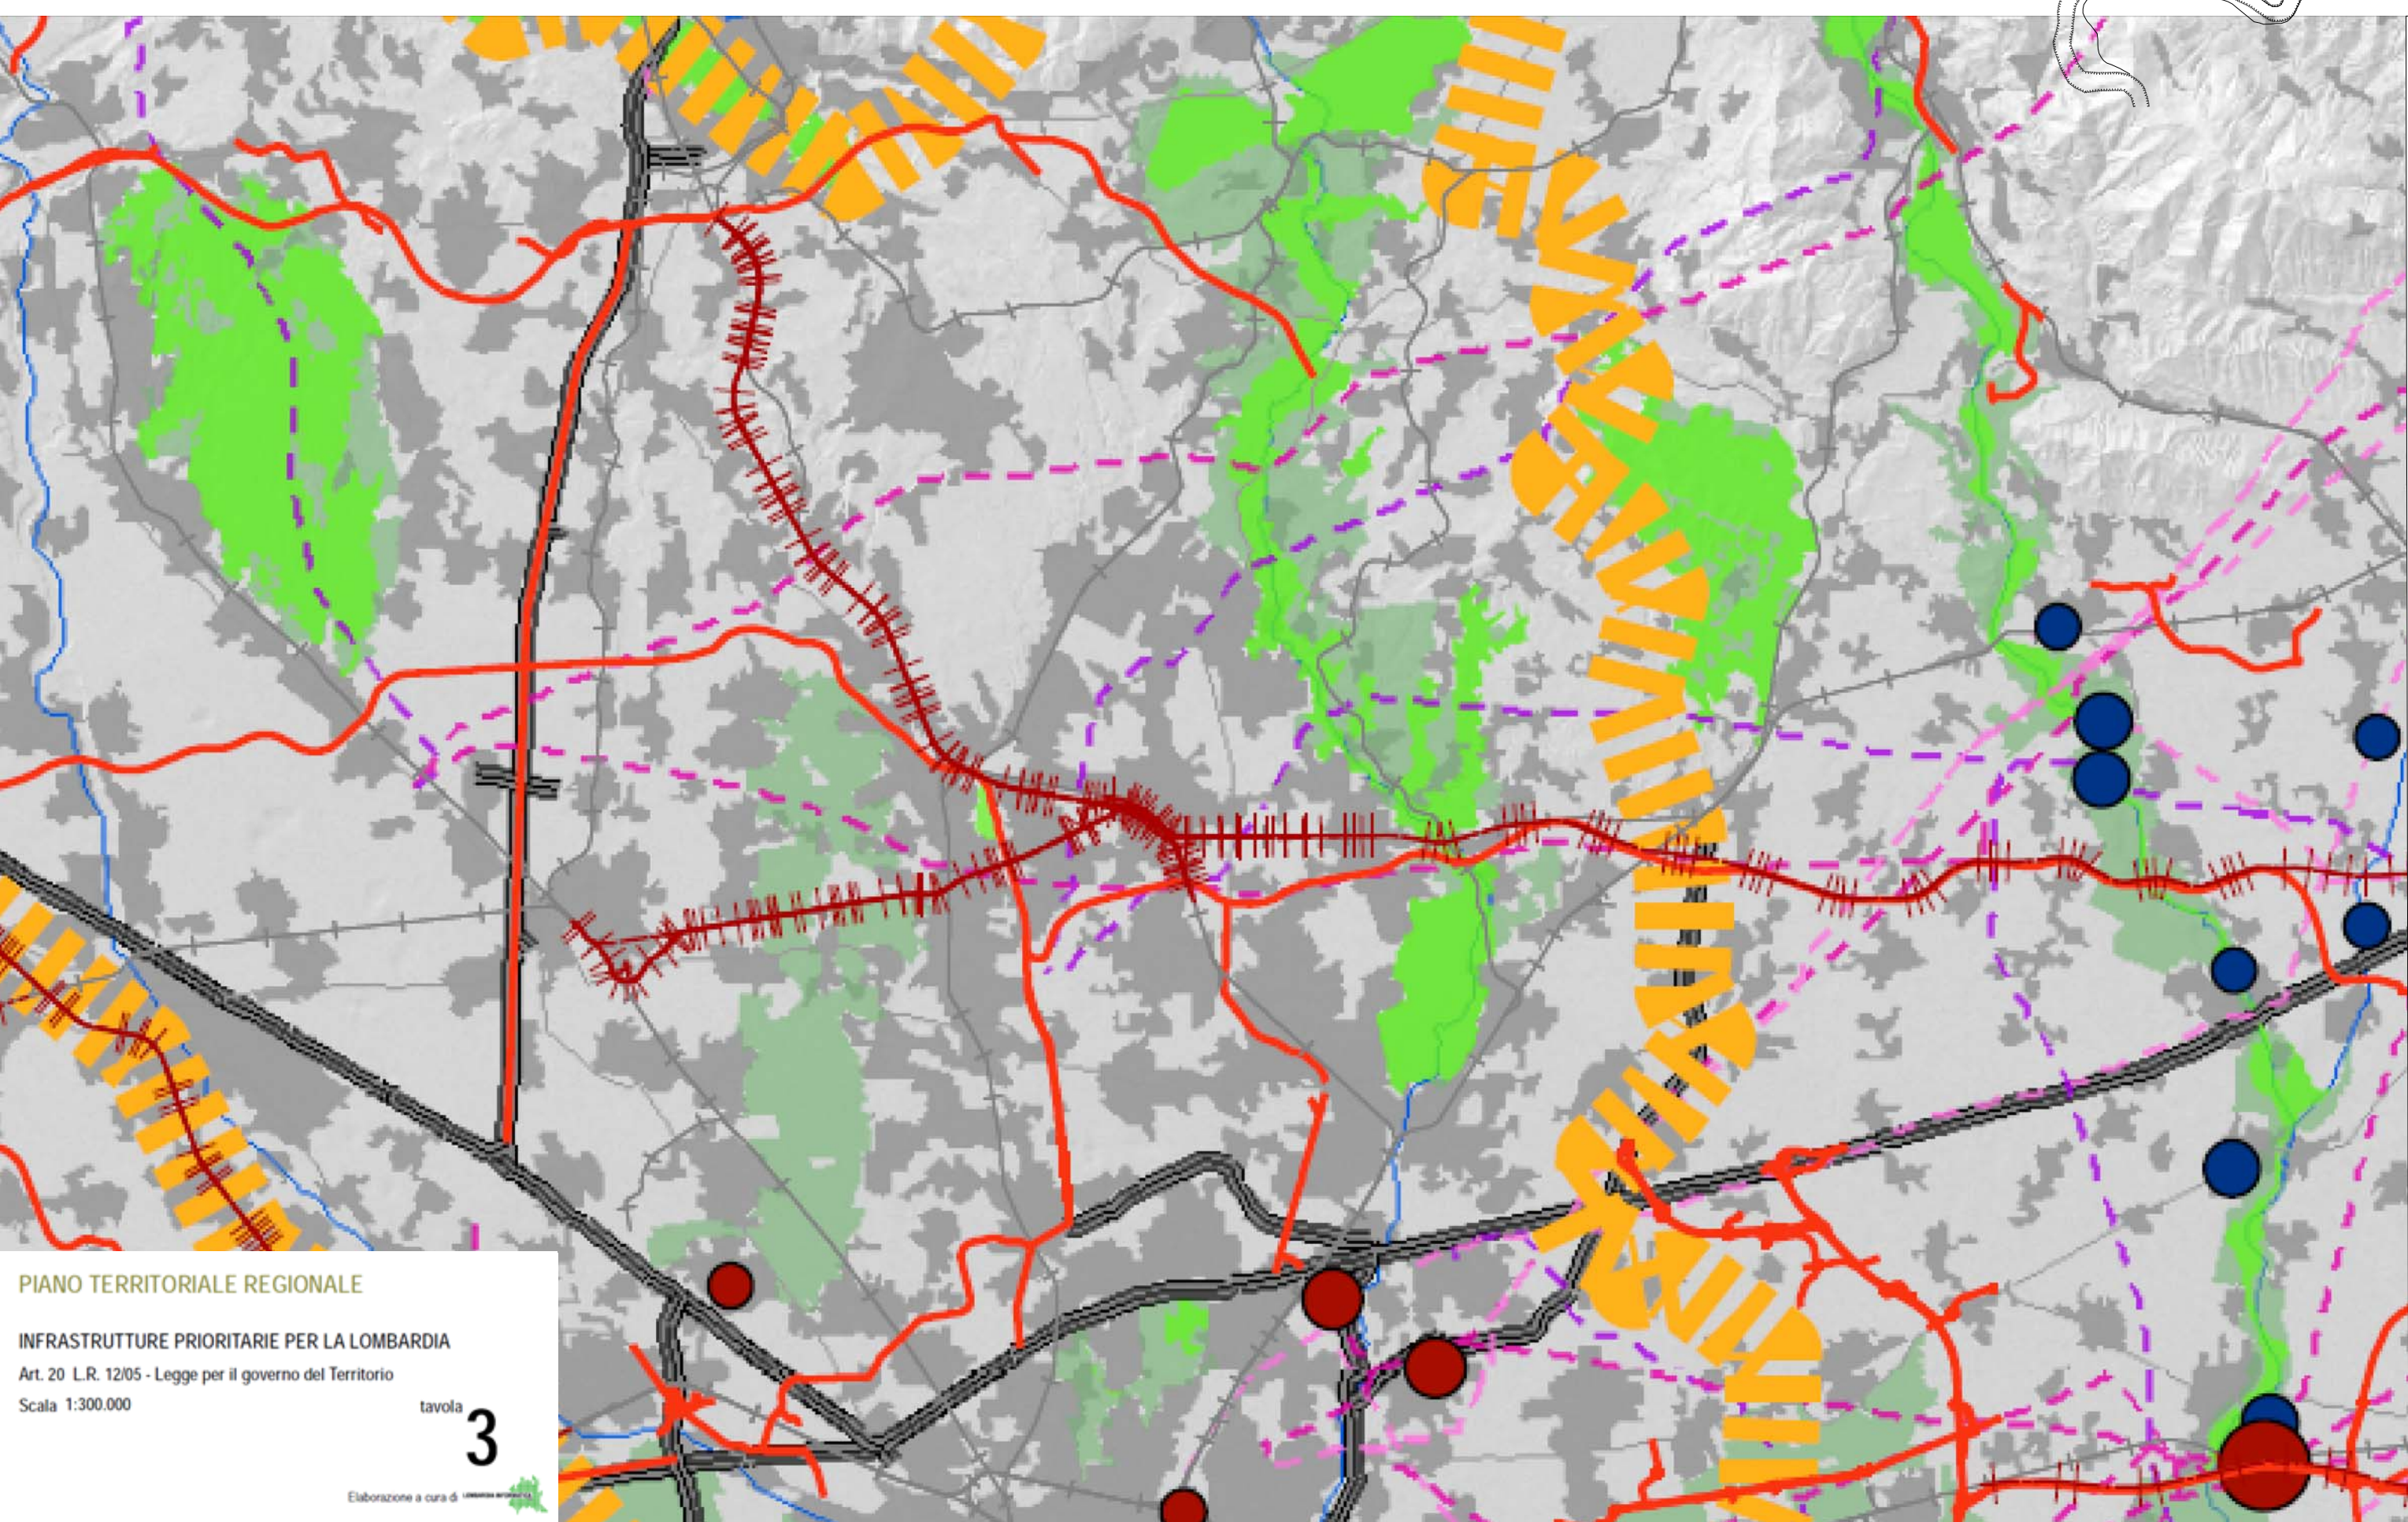


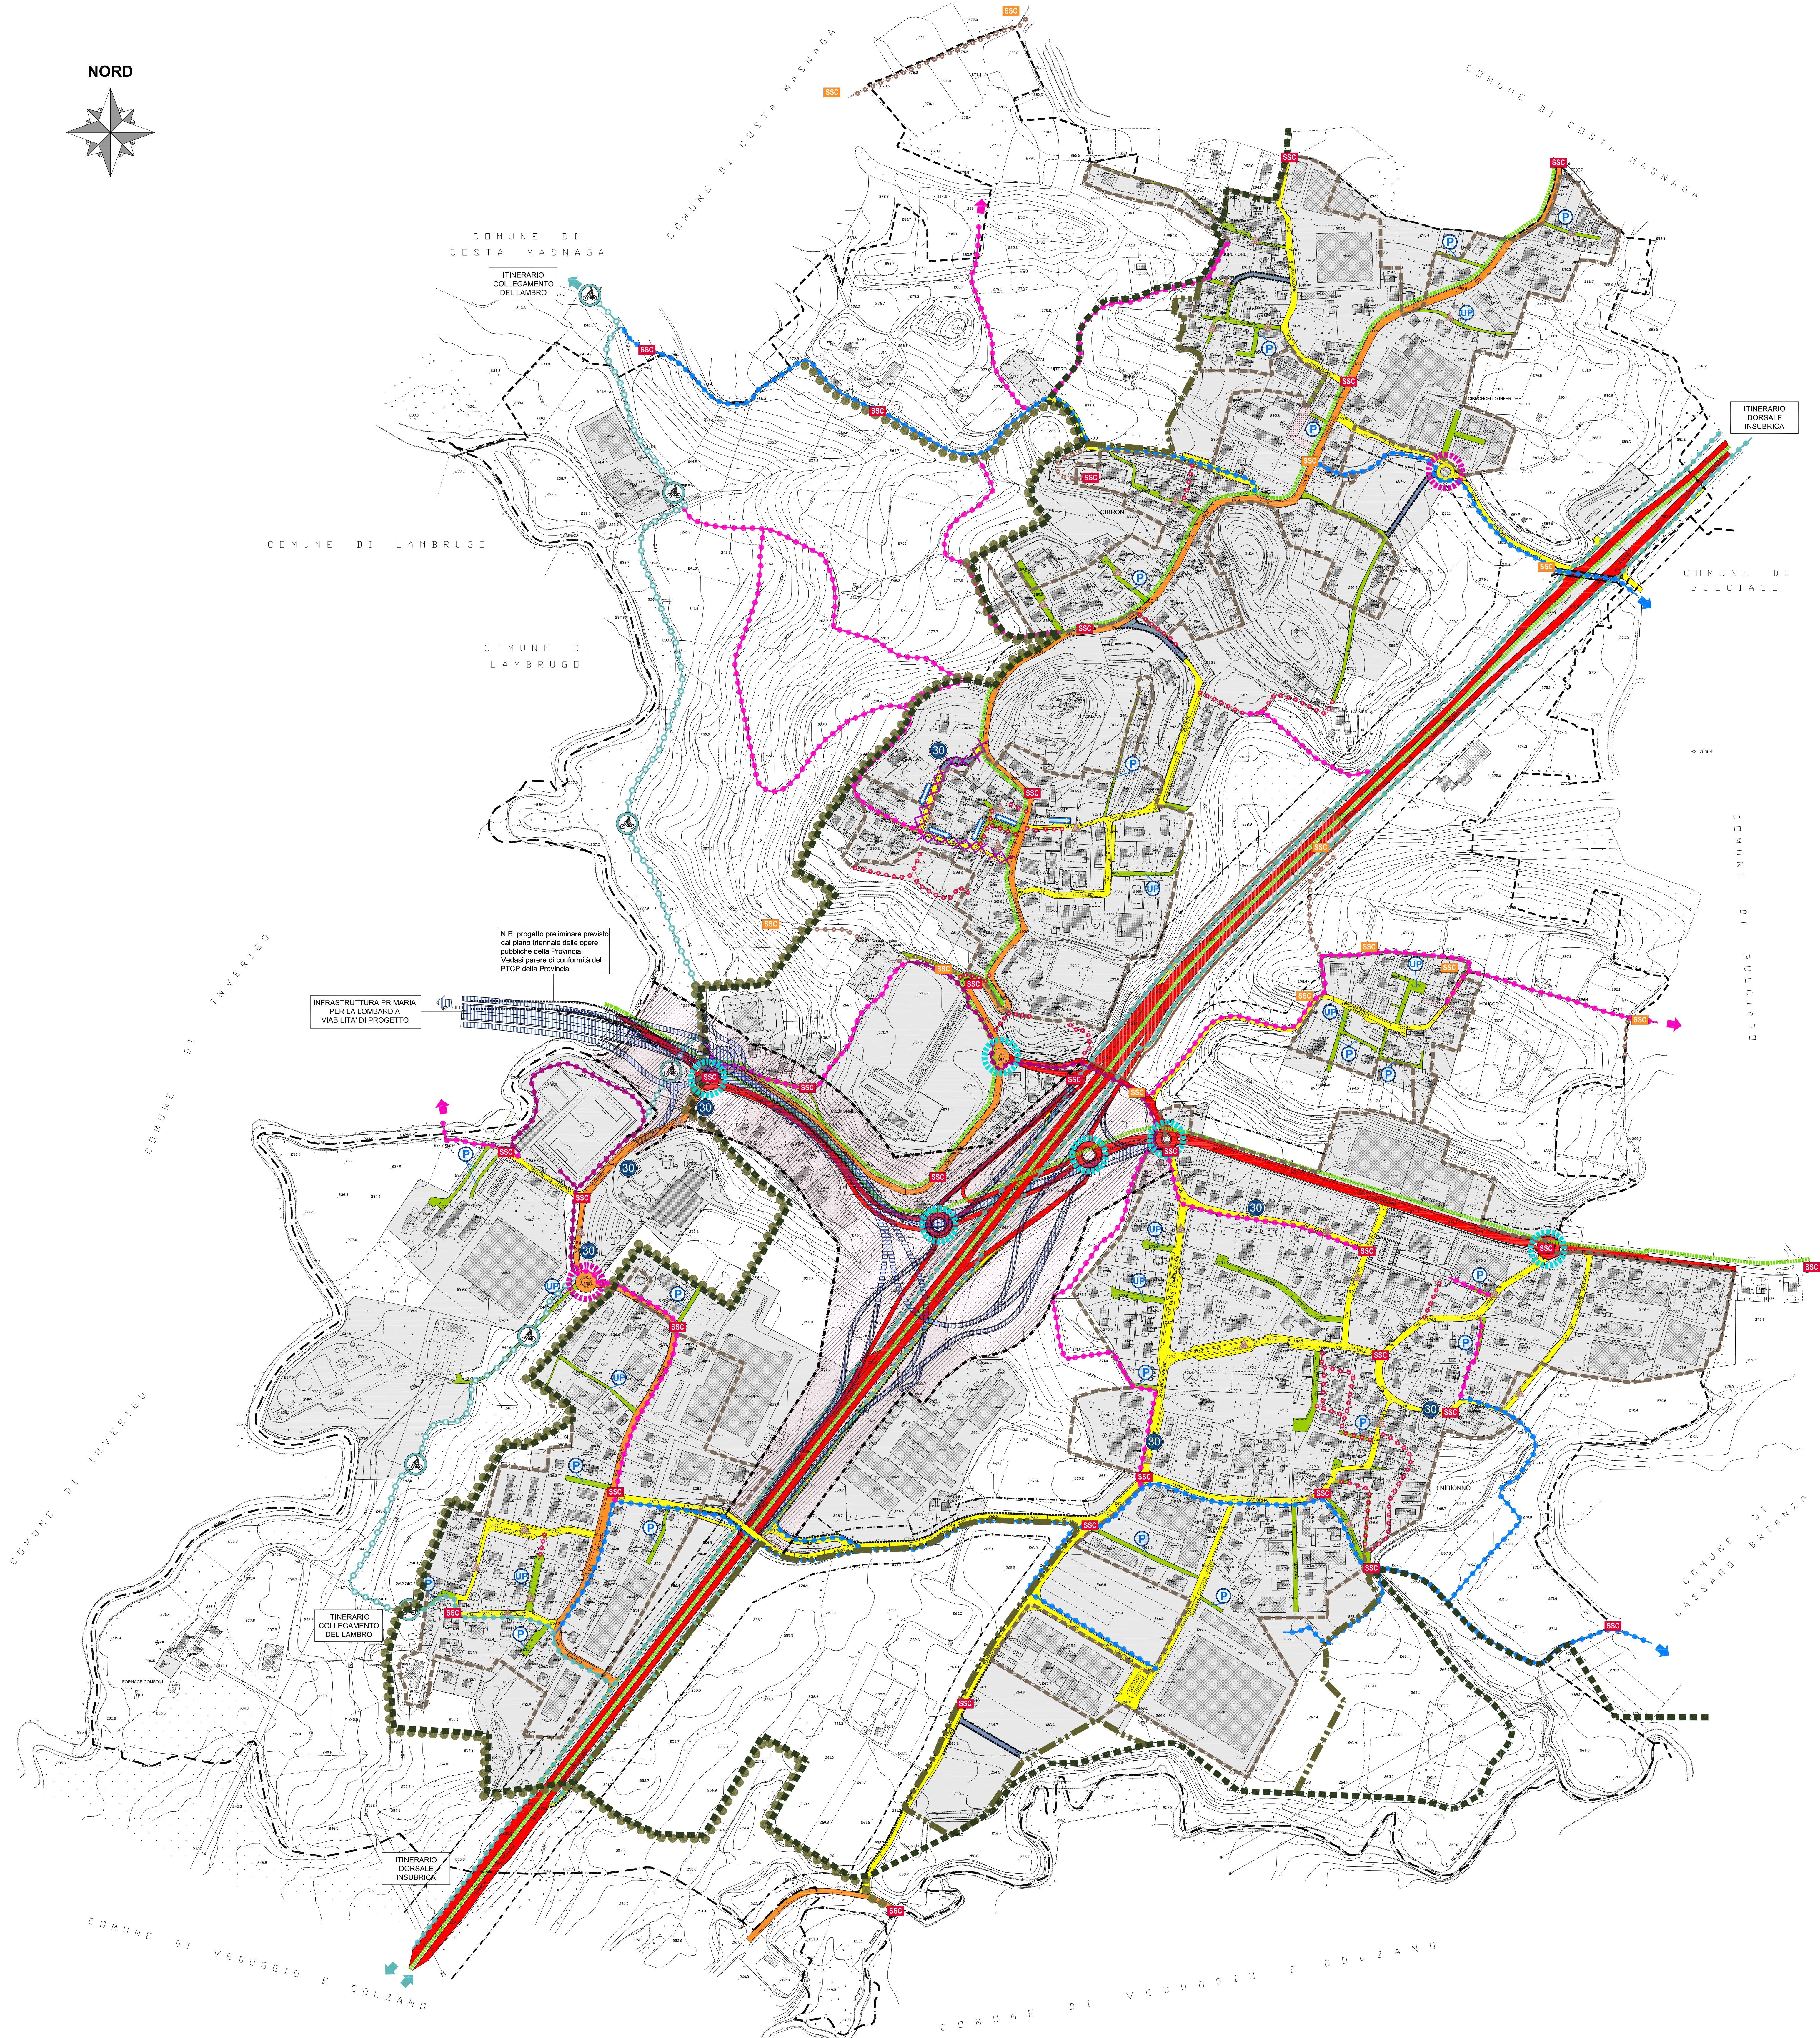

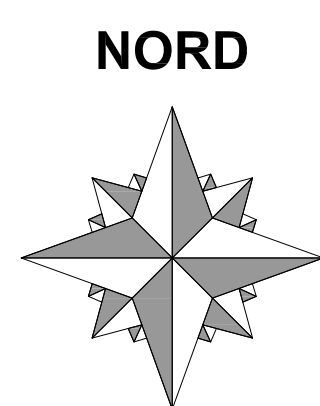

Provincia di **LECCO**
COMUNE DI NIBIONNO

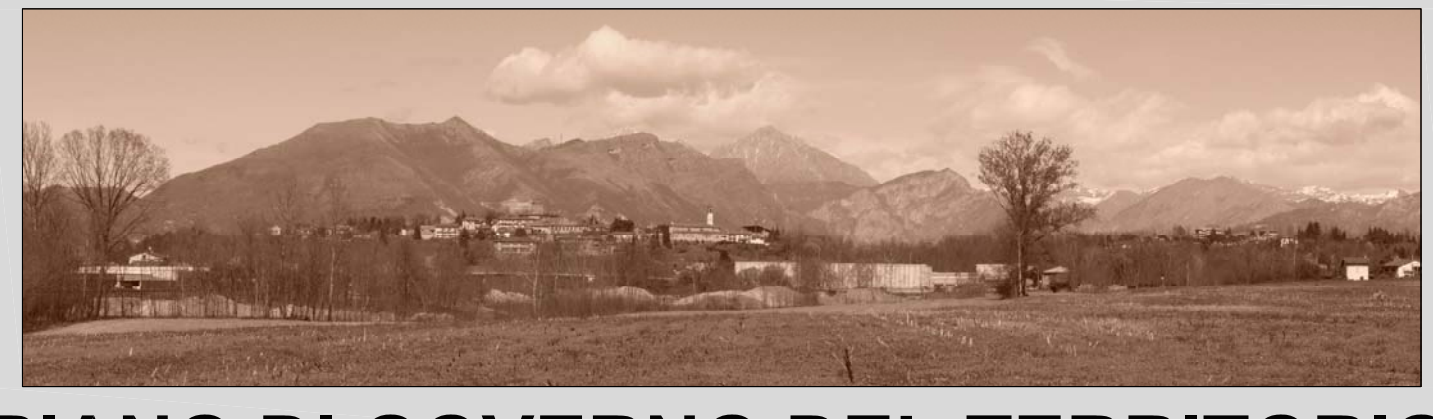

PIANO DI GOVERNO DEL TERRITORIO

PGT 2010

DOCUMENTO DI PIANO

Data: Aprile 2010 | Agg.: Febbraio 2011 | Scala: 1:3.000 | Elaborato: **DdP 03**

SISTEMA DELLA VIABILITA' E DELLA MOBILITA'

a seguito controdeduzioni alle osservazioni


Sindaco: **Angelo NEGRI**

Segretario: Dott.ssa Raffaella VOLPEZ
Gestione del Territorio: Arch. Elena MOLteni

Progettista: **Arch. Luigi CONFALONIERI**
via Valerio, 44 - 22010 SAGGAI (LC)
tel. 039210787
e-mail: luigi@confalonieri.it

Collaboratori: Geom. Luisa GUALFIA
Arch. Marco BRAMATI

Autore: Dall'ora di C.E. n° 38 del 17/03/2010
Pubblicazione: BUR n° 40 del 06/02/2010
Parere di compatibilità con il P.T.C.P.: Lecco-Dall'ora n° 21 del 01/02/2011

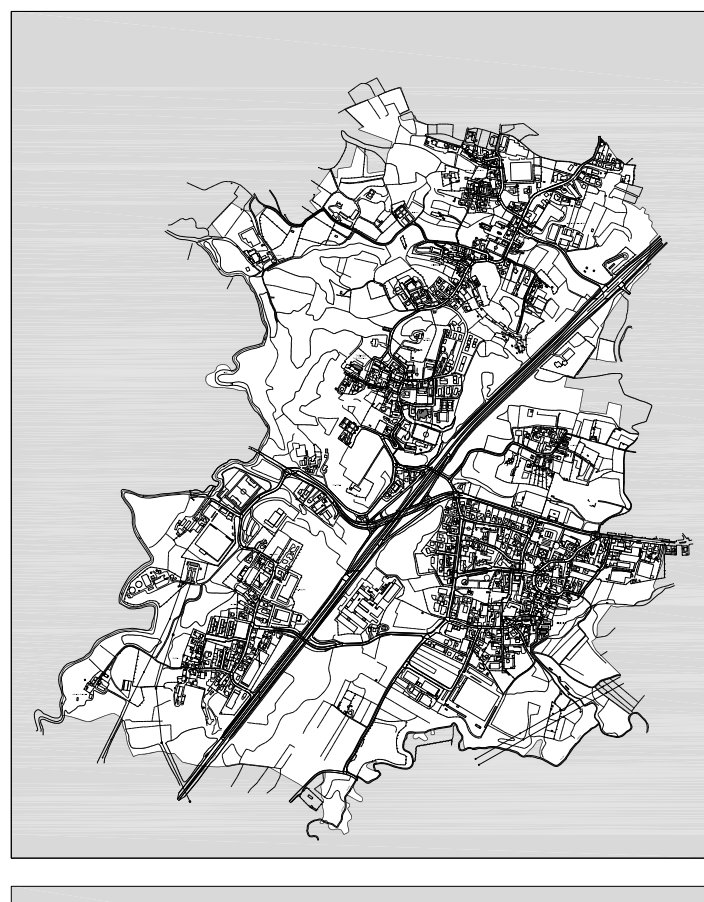

LEGENDA

- VIABILITA' DI 1° LIVELLO - (strade Statali / Provinciali di tipo B e di tipo C)
Art. 2 D.lgs. 30/04/1992 n. 285
- VIABILITA' DI 2° LIVELLO - (strade Provinciali di tipo C e strade comunali a servizio della residenza e di insediamenti residenziali)
Art. 2 D.lgs. 30/04/1992 n. 285 e Art. 18.5 delle N.T.A. del PTCP
- VIABILITA' COMUNALE - (strade Locali di tipo F)
Art. 2 D.lgs. 30/04/1992 n. 285
- STRADE MINORI: COMUNALI, PRIVATE DI USO PUBBLICO (JP), PRIVATE (P)
- VIABILITA' DI PROGETTO
- VIABILITA' DI VALORE PAESISTICO
- SSC STRADE E PERCORSI DI INTERESSE STORICO CULTURALE - PRIMARIE
- SSC STRADE E PERCORSI DI INTERESSE STORICO CULTURALE - SECONDARIE
- PERCORSI CICLABILI A CARATTERE PROVINCIALE
- PERCORSI CICLABILI A CARATTERE COMUNALE
- PERCORSI CICLABILI DI VALENZA SOVRACOMUNALE
- PERCORSO CICLABILE A CARATTERE PROVINCIALE ALL'INTERNO DEL PARCO DELLA VALLE DEL LAMBRO
- PERCORSI CICLABILI ESISTENTI
- PERCORSI PEDONALI
- PERCORSI STORICI
- ROTATORIE PREVISTE
- ROTATORIE ESISTENTI
- DELIMITAZIONE DEL CENTRO ABITATO

ESTRATTO PTCP PROVINCIA DI LECCO

- TESSUTO URBANO
- VIABILITA' A PEDONALITA' PROTETTA
- INTERVENTI DI RIQUALIFICAZIONE DEL SISTEMA DELLA VIABILITA' LOCALE
- SENSI UNICI ESISTENTI E/O DI PREVISIONE
- ZONE 30 DISCIPLINATE DAL Dlg 285/92
- VIABILITA' INTERDETTE AL TRAFFICO PESANTE (ESCLUSI I MEZZI PUBBLICI)
- FASCIA DI RISPETTO STRADALE
- INTERVENTO DI RICUCITURA DEL CONTESTO URBANO E PAESAGGISTICO - RICOSTITUZIONE DELL'ORIGINARIA CONNESSIONE TERRITORIALE CON FORMAZIONE DI TRATTO IN GALLERIA
- AUTOSTRADA REGIONALE VARESE-COMO-LECCO OBIETTIVO PRIORITARIO DI INTERESSE REGIONALE
- CORRIDOIO DI SALVAGUARDIA URBANISTICA
- PARCO REGIONALE DELLA VALLE DEL LAMBRO
- PERIMETRO PARCO NATURALE
- AMBITI PREVISTI A TUTELA PER AMPLIAMENTO PARCO REGIONALE DELLA VALLE DEL LAMBRO

ITINERARIO COLLEGAMENTO DEL LAMBRO: Prevede il collegamento tra il tracciato INTERREG proveniente dalla provincia di Como con l'itinerario della maglia principale Milano-Varellina

ITINERARIO DORSALE E INSUBERICA: Percorre i territori della provincia di Lecco, Como, Varese per una lunghezza complessiva di 270 Km.

