PIANO CIMITERIALE 2013 Comune di Nibionno - LC

cimitero di CIBRONE

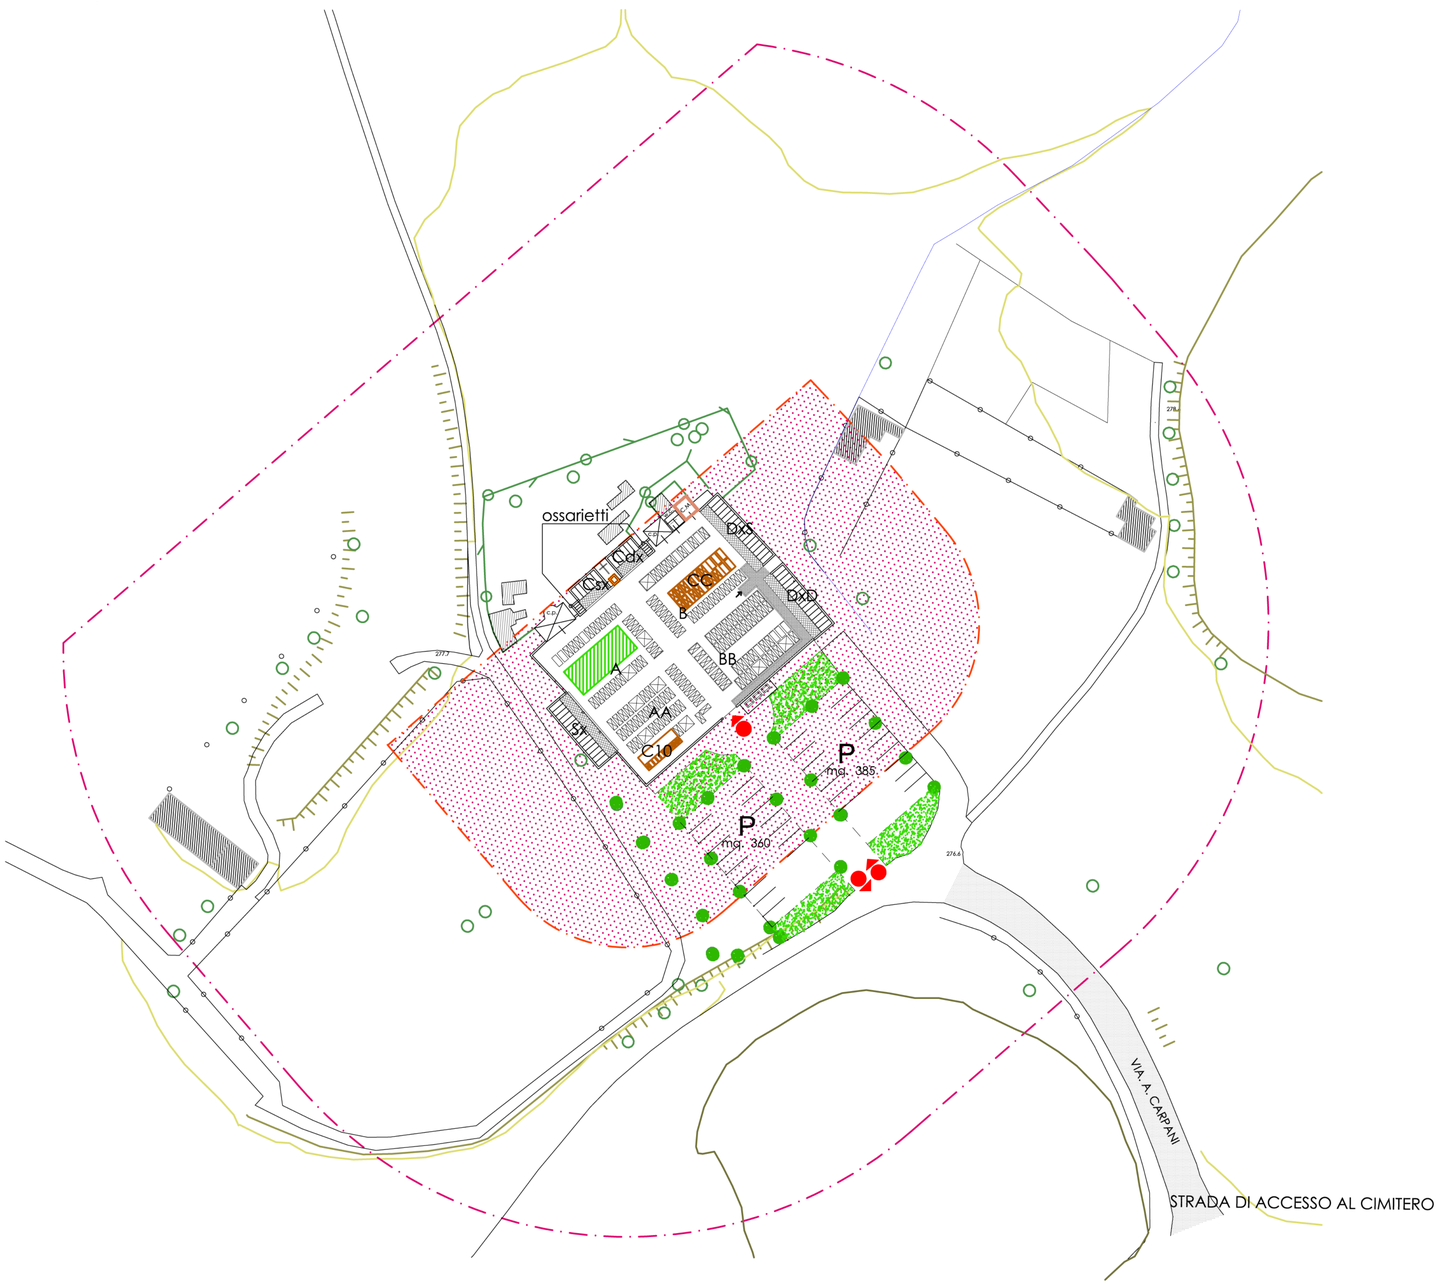

STRUTTURE CIMITERIALI ESISTENTI

- Camera mortuaria
- Cappella sacerdoti - celebrazioni
- Ossario / Cinerario comune
- Servizi igienici accessibili

- CIMITERO ESISTENTE
- Zona di rispetto cimiteriale come da P.G.T.
- AREE DISPONIBILI PER FUTURI AMPLIAMENTI COME DA P.G.T.

- Accesso carraio
- Area a parcheggio
- Rampe eliminazione barriere architettoniche
- Cassonetti per la raccolta dei rifiuti

TIPOLOGIA SEPOLTURE ESISTENTI

- CC — Campo Comune per inumazioni adulti
- C10 — Campo Comune per inumazioni con età inferiore a 10 anni
- Campi per tumulazione
- Cappelle di famiglia
- Tombe di famiglia
- Colombari
- Ossari
- Campi liberi

- Aree verdi
- Alberature

DxS — Riferimenti ai registri dell'Anagrafe Cimiteriale

Comune di Nibionno

Provincia di Lecco

Comune di Nibionno - Piazza Caduti, 2 - 23895 Nibionno (LC) - tel. 031.690626 fax 031.690100

PIANO CIMITERIALE 2012

L.R. 30 dicembre 2009 n. 33 - R.r. n.6/2004 - R.r. n.1/2007

Cimitero di CIBRONE

STATO di FATTO

PLANIMETRIA

tipologia sepolture, servizi e infrastrutture

I Progettisti

dott. Alfredo Coppa Architetto

dott. Lorenzo Coppa Pianificatore

22066 Mariano Comense - CO
Via IV Novembre, 7

studio.coppa@hotmail.it - www.architetticoppa.it

Il Responsabile Unico del Procedimento

Il Dirigente

Il Direttore Generale

APPROVAZIONI		
Adottato dal Consiglio Comunale		
Parere ASL		
Parere ARPA		
Approvato dal Consiglio Comunale		

DATA: aprile 2013

SCALA: 1:500

AGGIORNAMENTI

N°	Data	Descrizione aggiornamento	Resp. aggiornam.	Resp. validazione

TAVOLA N°. 03

ELABORATO PROTETTO DALLA LEGGE SUI DIRITTI D'AUTORE - VIETATA LA RIPRODUZIONE, ANCHE PARZIALE, ESEGUITA CON QUALSIASI MEZZO ED IN QUALSIASI FORMA, SENZA L'AUTORIZZAZIONE SCRITTA DELL'AUTORE