


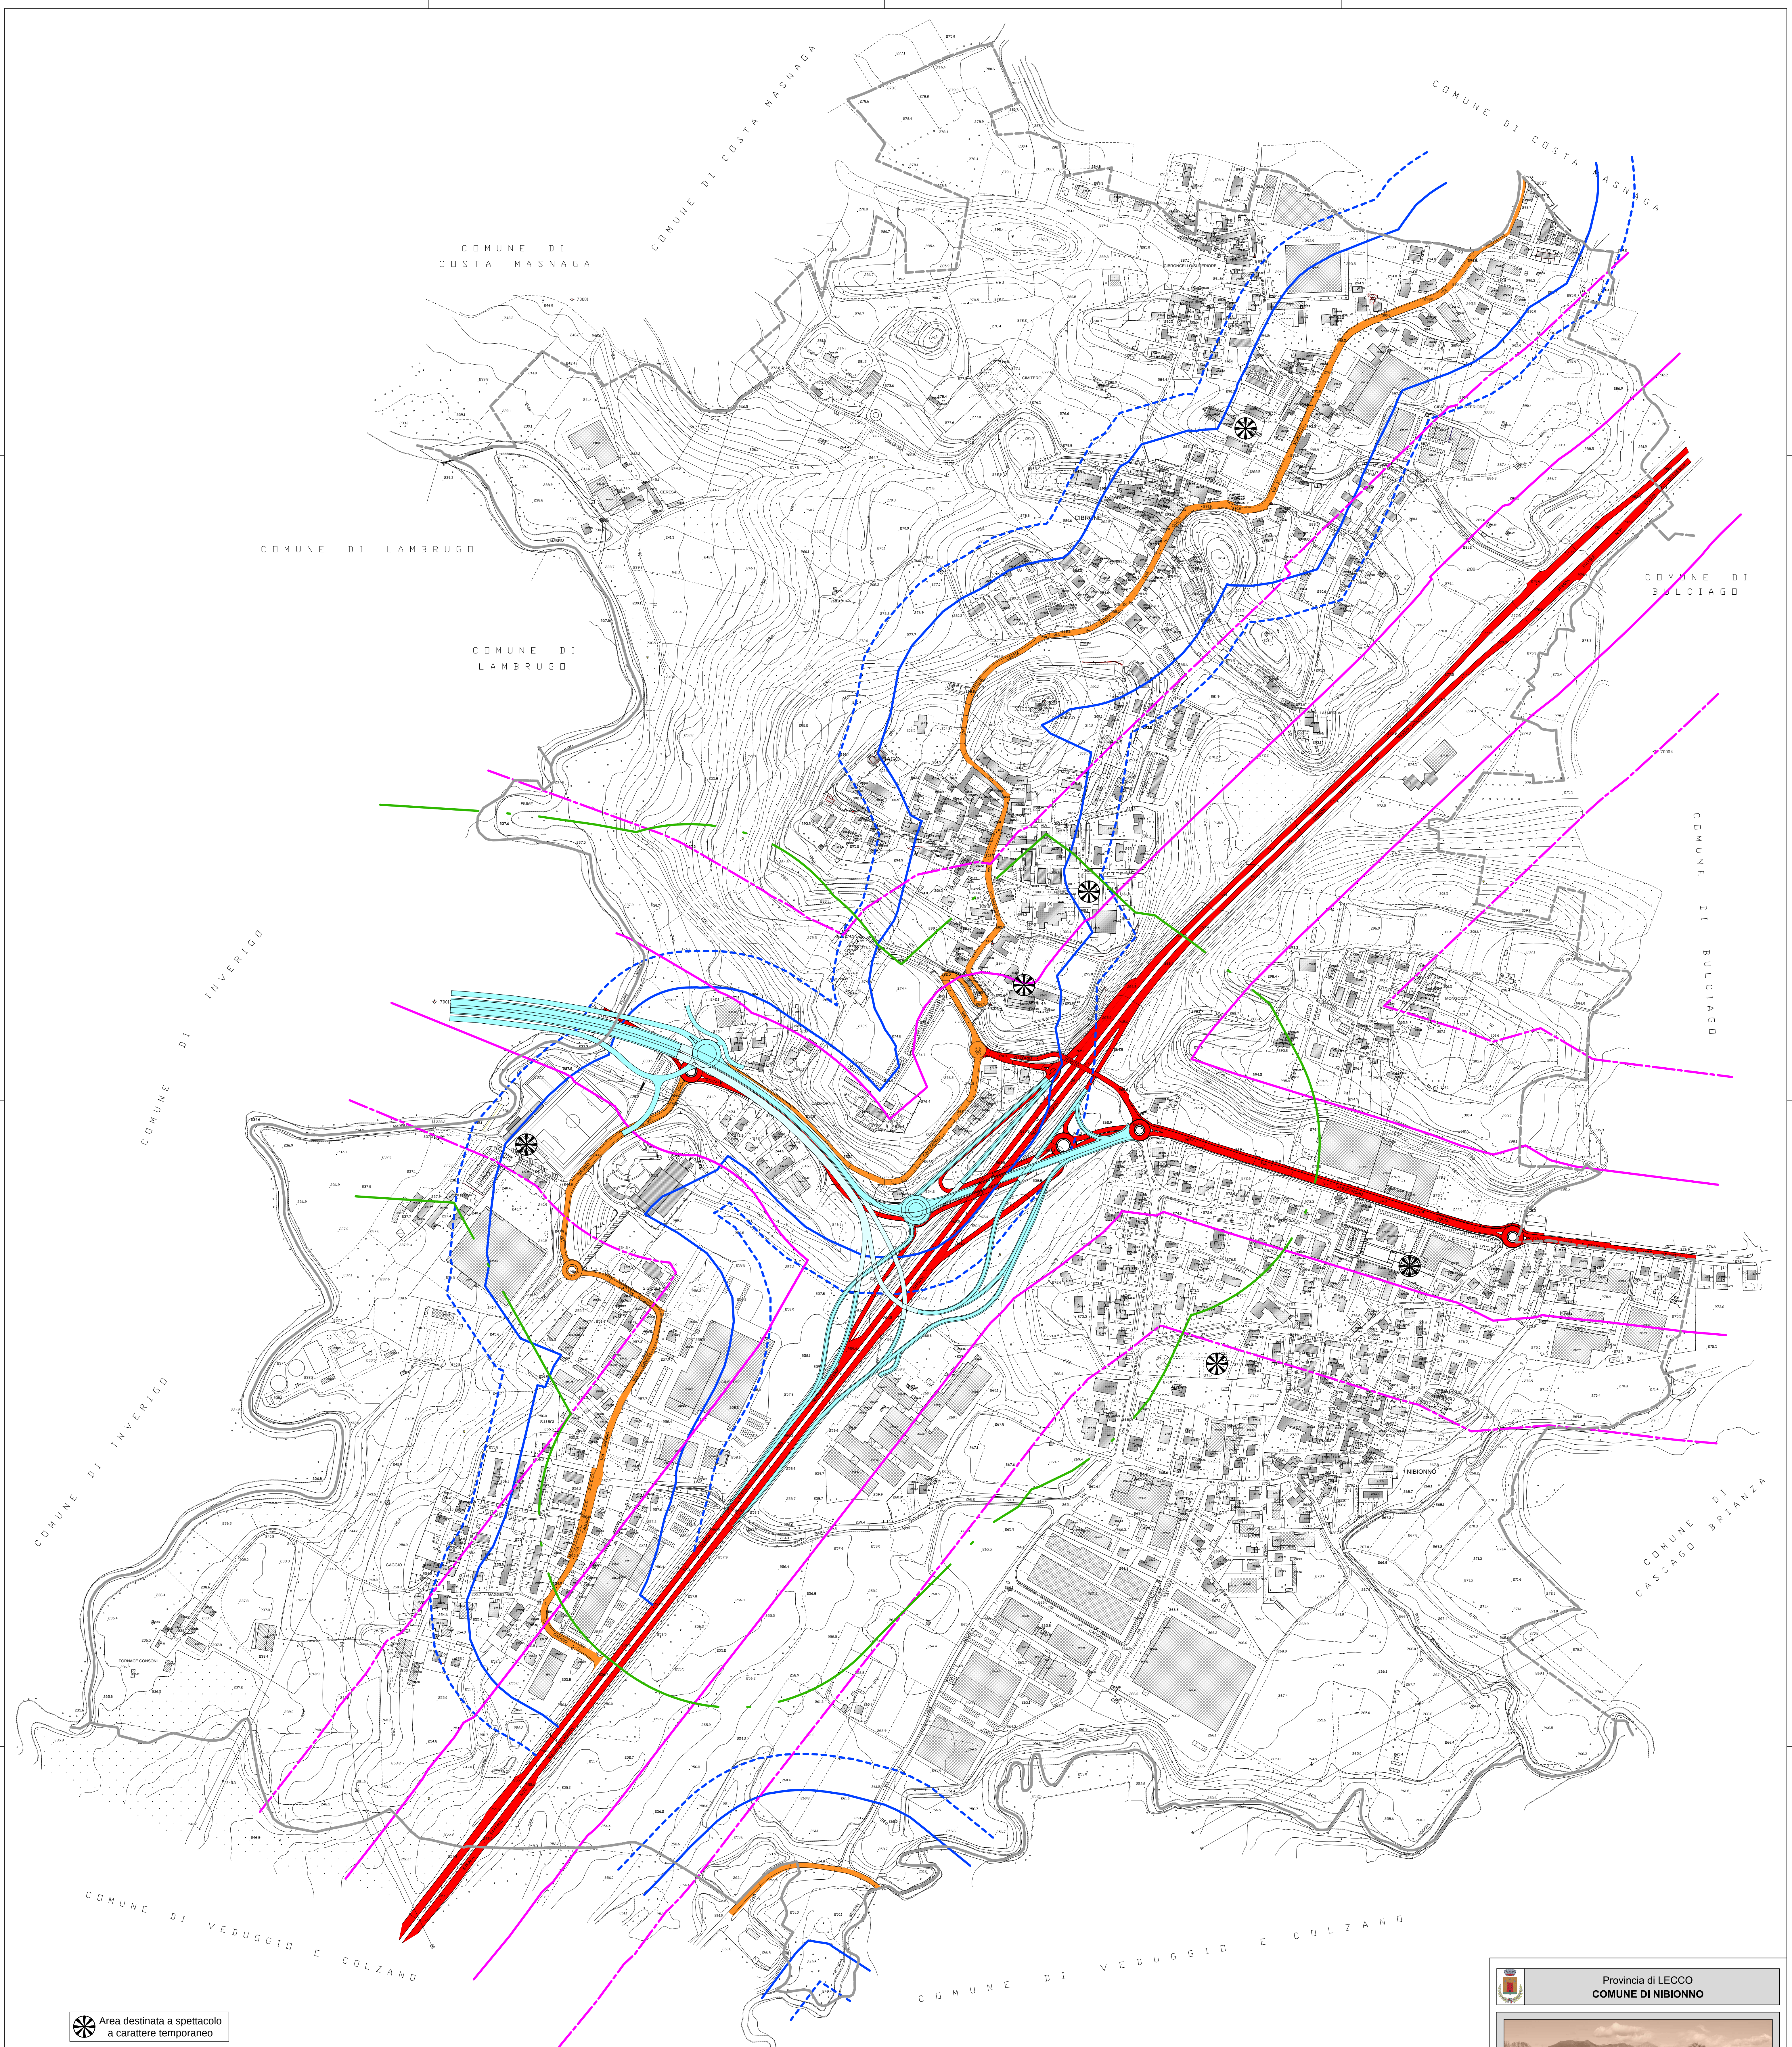

FASCE DI PERTINENZA ACUSTICA DELLE INFRASTRUTTURE STRADALI

- Fascia di pertinenza della SS 36 e SP 342
- Fascia di pertinenza delle strade intercomunali
- Fascia di pertinenza della futura infrastruttura principale lombarda

Tabella 1 - Strade di nuova realizzazione

Tipo di strada secondo codice della strada	Sottotipi a fini acustici secondo D.M.5.11.2001 norme funz. e geom. per la costruzione delle strade	Ampiezza fascia di pertinenza acustica (m)	Scuole*, ospedali, case di cura e di riposo		Altri ricettori	
			Diurno dBA	Notturno dBA	Diurno dBA	Notturno dBA
A - autostrada		250	50	40	65	55
B - extraurbana principale		250	50	40	65	55
C - extraurbana secondaria	C1	250	50	40	65	55
	C2	150	50	40	65	55
D - urbana di scorrimento		100	50	40	65	55
E - urbana di quartiere		30	Definiti dai comuni, nel rispetto dei valori riportati in tabella C allegata al D.P.C.M. 14 novembre 1997 e, comunque, in modo conforme alla zonizzazione acustica delle aree urbane, come prevista dall'art. 6, comma 1, lettera a), Legge n. 447/1995.			
F - locale		30				

* per le scuole vale il limite diurno

LIMITI DI RIFERIMENTO per infrastrutture stradali esistenti

Tabella 2 del DPR 30 marzo 2004, n. 142													
TIPO DI STRADA	SOTTOTIPO A FASCI ACUSTICI	Ampiezza fascia di pertinenza acustica (m)	Scuole*, ospedali, case di cura e di riposo		Altri ricettori		SOTTOTIPO B	SOTTOTIPO C	SOTTOTIPO D				
			Diurno (dBA)	Notturno (dBA)	Diurno (dBA)	Notturno (dBA)							
C cortile edifico secondario	Ca	100 (trasce A)	50	40	70	60	D edifico di scomparto	Da	100 (trasce A)	50	40	65	55
	Cb	150 (trasce A)	50	40	70	60		Db	100 (trasce A)	50	40	65	55
	Cc	100 (trasce A)	50	40	70	60		Dc	100 (trasce A)	50	40	65	55
	Cd	150 (trasce A)	50	40	70	60		Dd	100 (trasce A)	50	40	65	55

Provincia di LECCO
COMUNE DI NIBIONNO

PIANO DI ZONIZZAZIONE ACUSTICO DEL TERRITORIO COMUNALE

Oggetto:
Planimetria fasce di rispetto infrastrutture stradali

Rev. **2**
Scala: 1:3000

Sintesi:
Claudio USUELLI

Progettista:
Ing. Giuliano ROSSINI
via Trossano n. 2 - 24040 CASAGGIO BRIANZA
tel. 039/80022 - fax 039/80023
E-mail: g.rossini@tin.it
Tecnico competente in acustica ambientale
D.P.G. Regione Lombardia n. 1581 del 14.04.98

Adottato con delibera del Consiglio Comunale n. :
Adozione osservazioni con delibera del C.C. n. :
Approvazione definitiva con delibera del C.C. n. :

in data :
in data :
in data :

APRILE 2013	CONTRODEDUZIONI ALLE OSSERVAZIONI	2
FEBBRAIO 2012	REVISIONE GENERALE	1
OCTOBRE 2010	STESURA PIANO DI ZONIZZAZIONE ACUSTICO	0
DATA	DESCRIZIONE	REVISIONE